
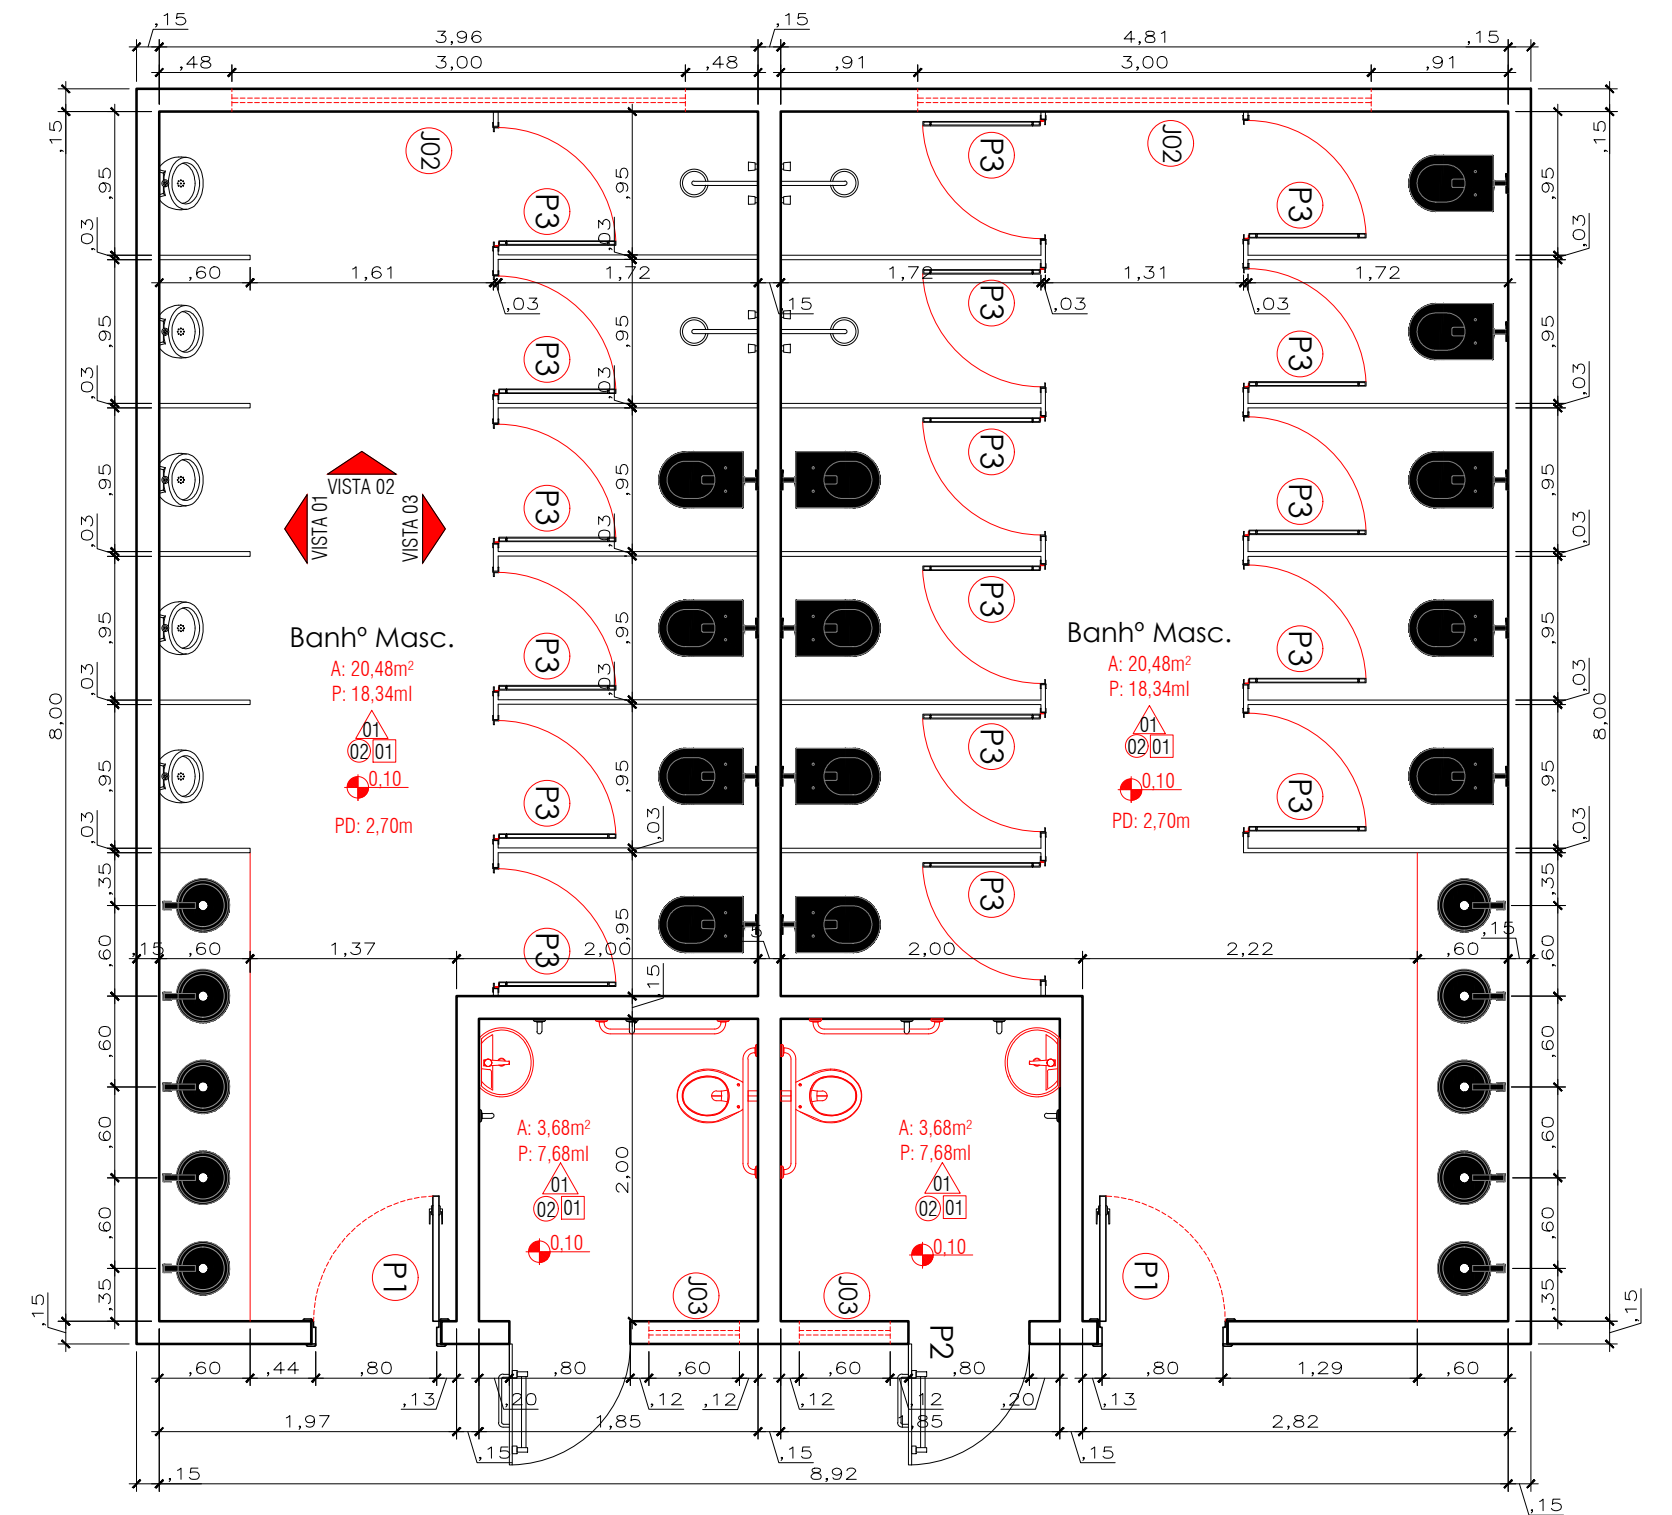



COBERTURA

ESCALA 1:200

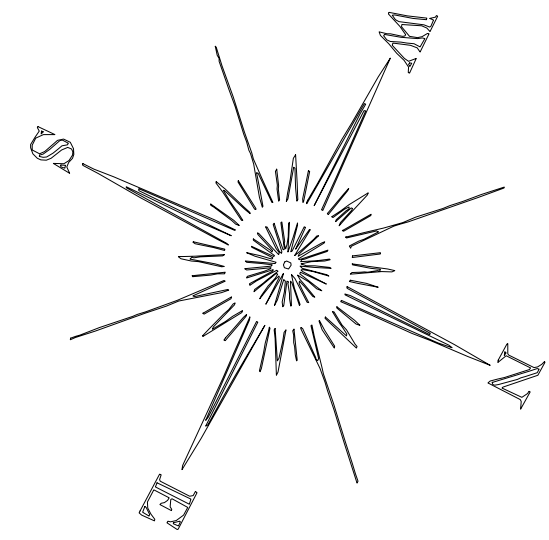


PLANTA BAIXA BANAHEIROS

ESCALA 1:50

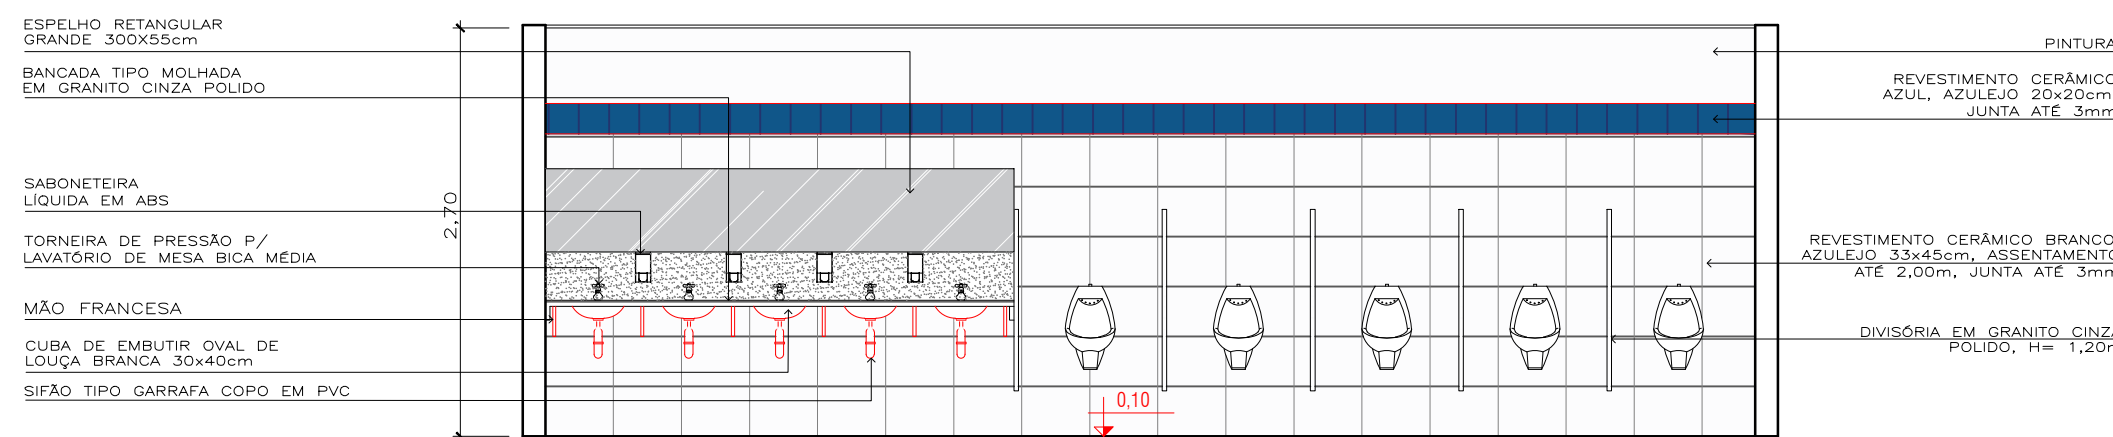


VISTA 01

ESCALA 1:50

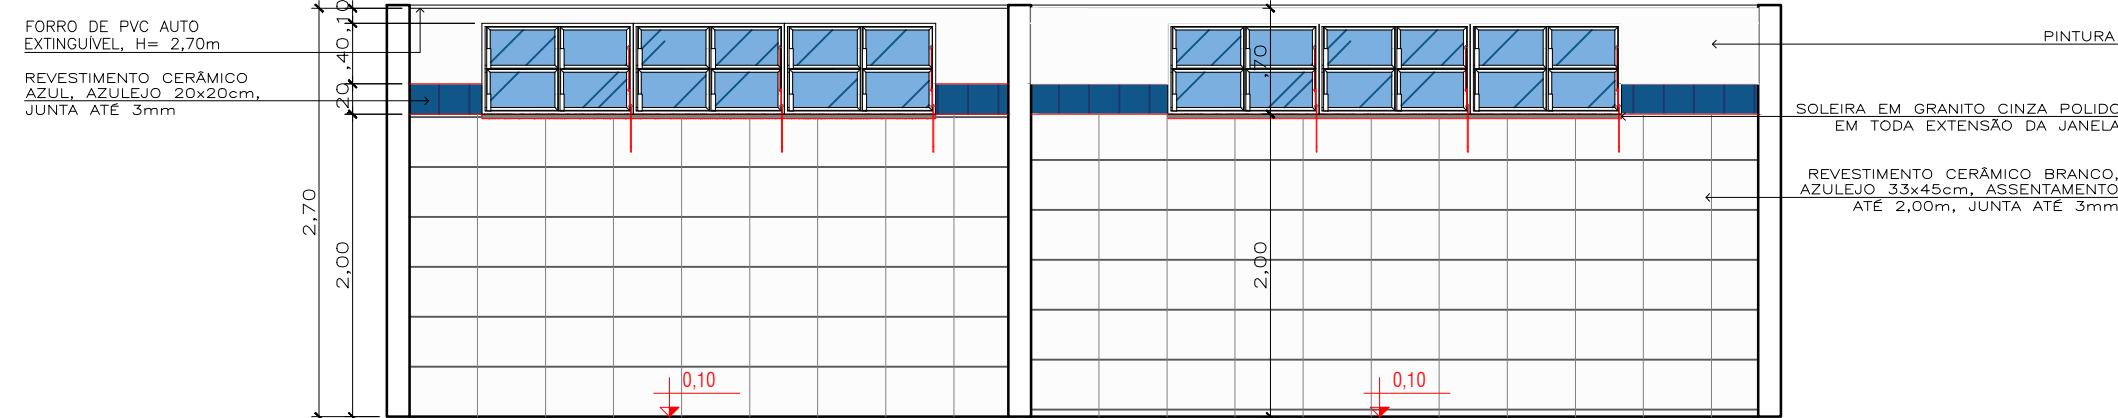

VISTA 02

ESCALA 1:50

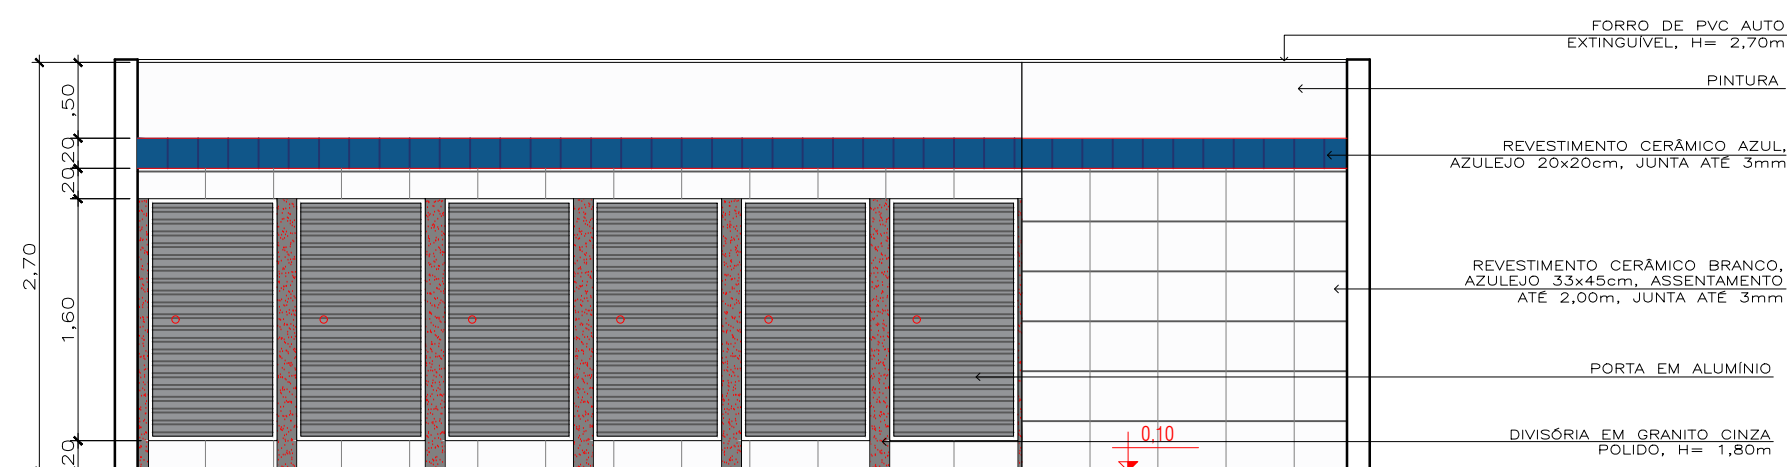

VISTA 03

ESCALA 1:50



CNPJ: 03507530/0001-19 Endereço: R. Tiradentes, 190, Chapada dos Guimarães - MT, 78195-000



OBRA: **REFORMA DE ESCOLA**
PROJETO: **PROJETO ARQUITETÔNICO**

LOCALIZAÇÃO: **Município de Chapada dos Guimarães - MT**

AUTOR DO PROJETO: **Eng. Yuri Bispo Neves Vuolo**
crea-MT : MT047573
RESP. TÉCNICO:

ASSUNTO: **PLANTA BAIXA DE COBERTURA**
DETALHE BANHEIRO

ESCALA: **Indicada** UNIDADE: **METRO** DATA: **MARÇO /2021**
ÁREA CONSTRUÍDA: **708,97** ÁREA COBERTA: **1.028,82** ÁREA DO LOTE:

ARQUITETÔNICO
FOLHA N°

02/05