

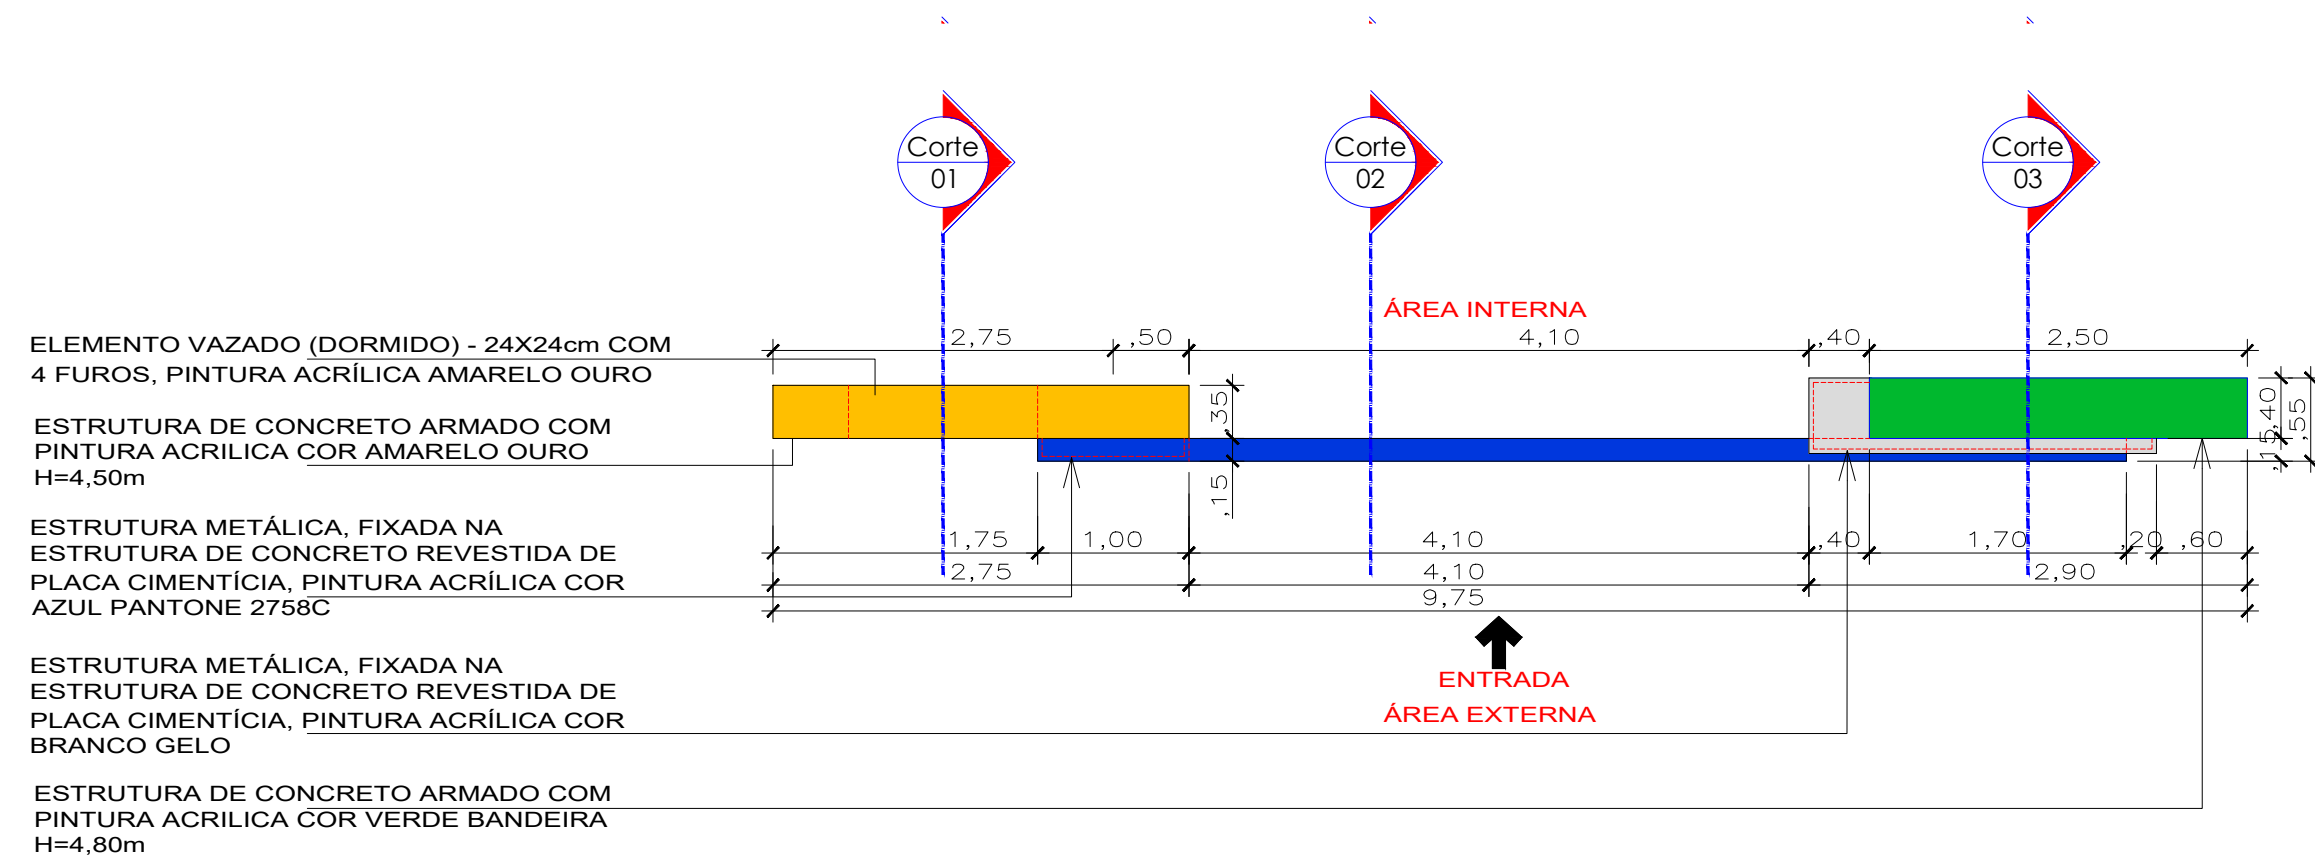
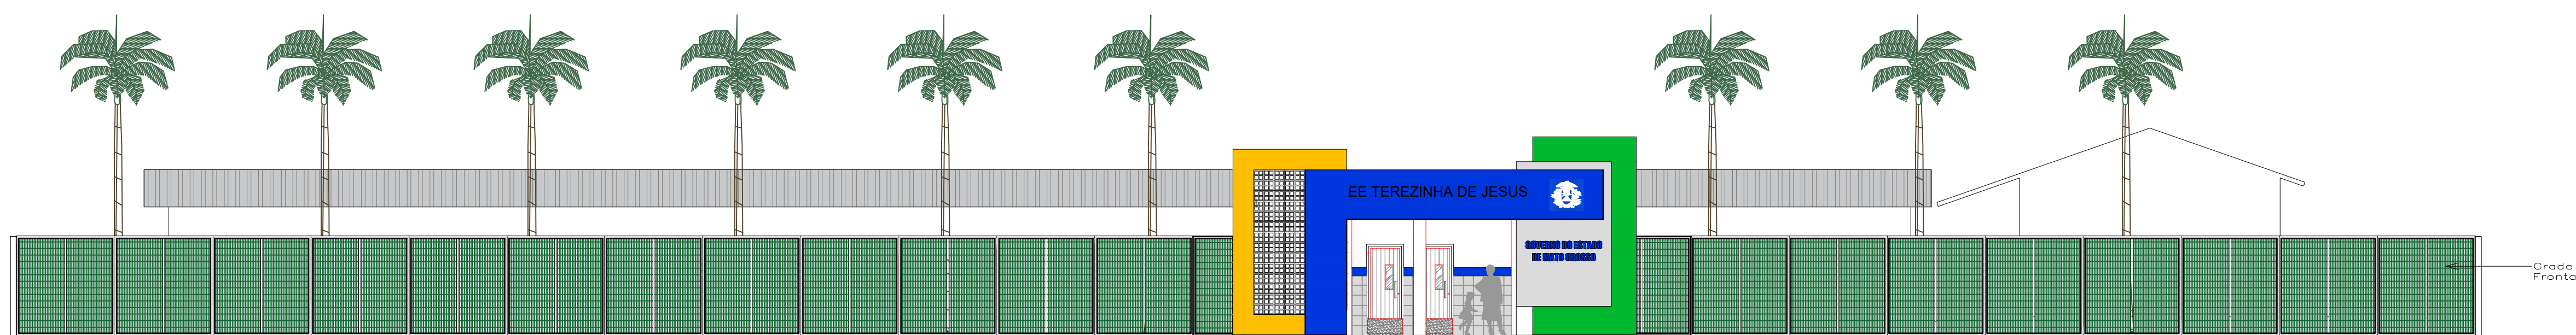
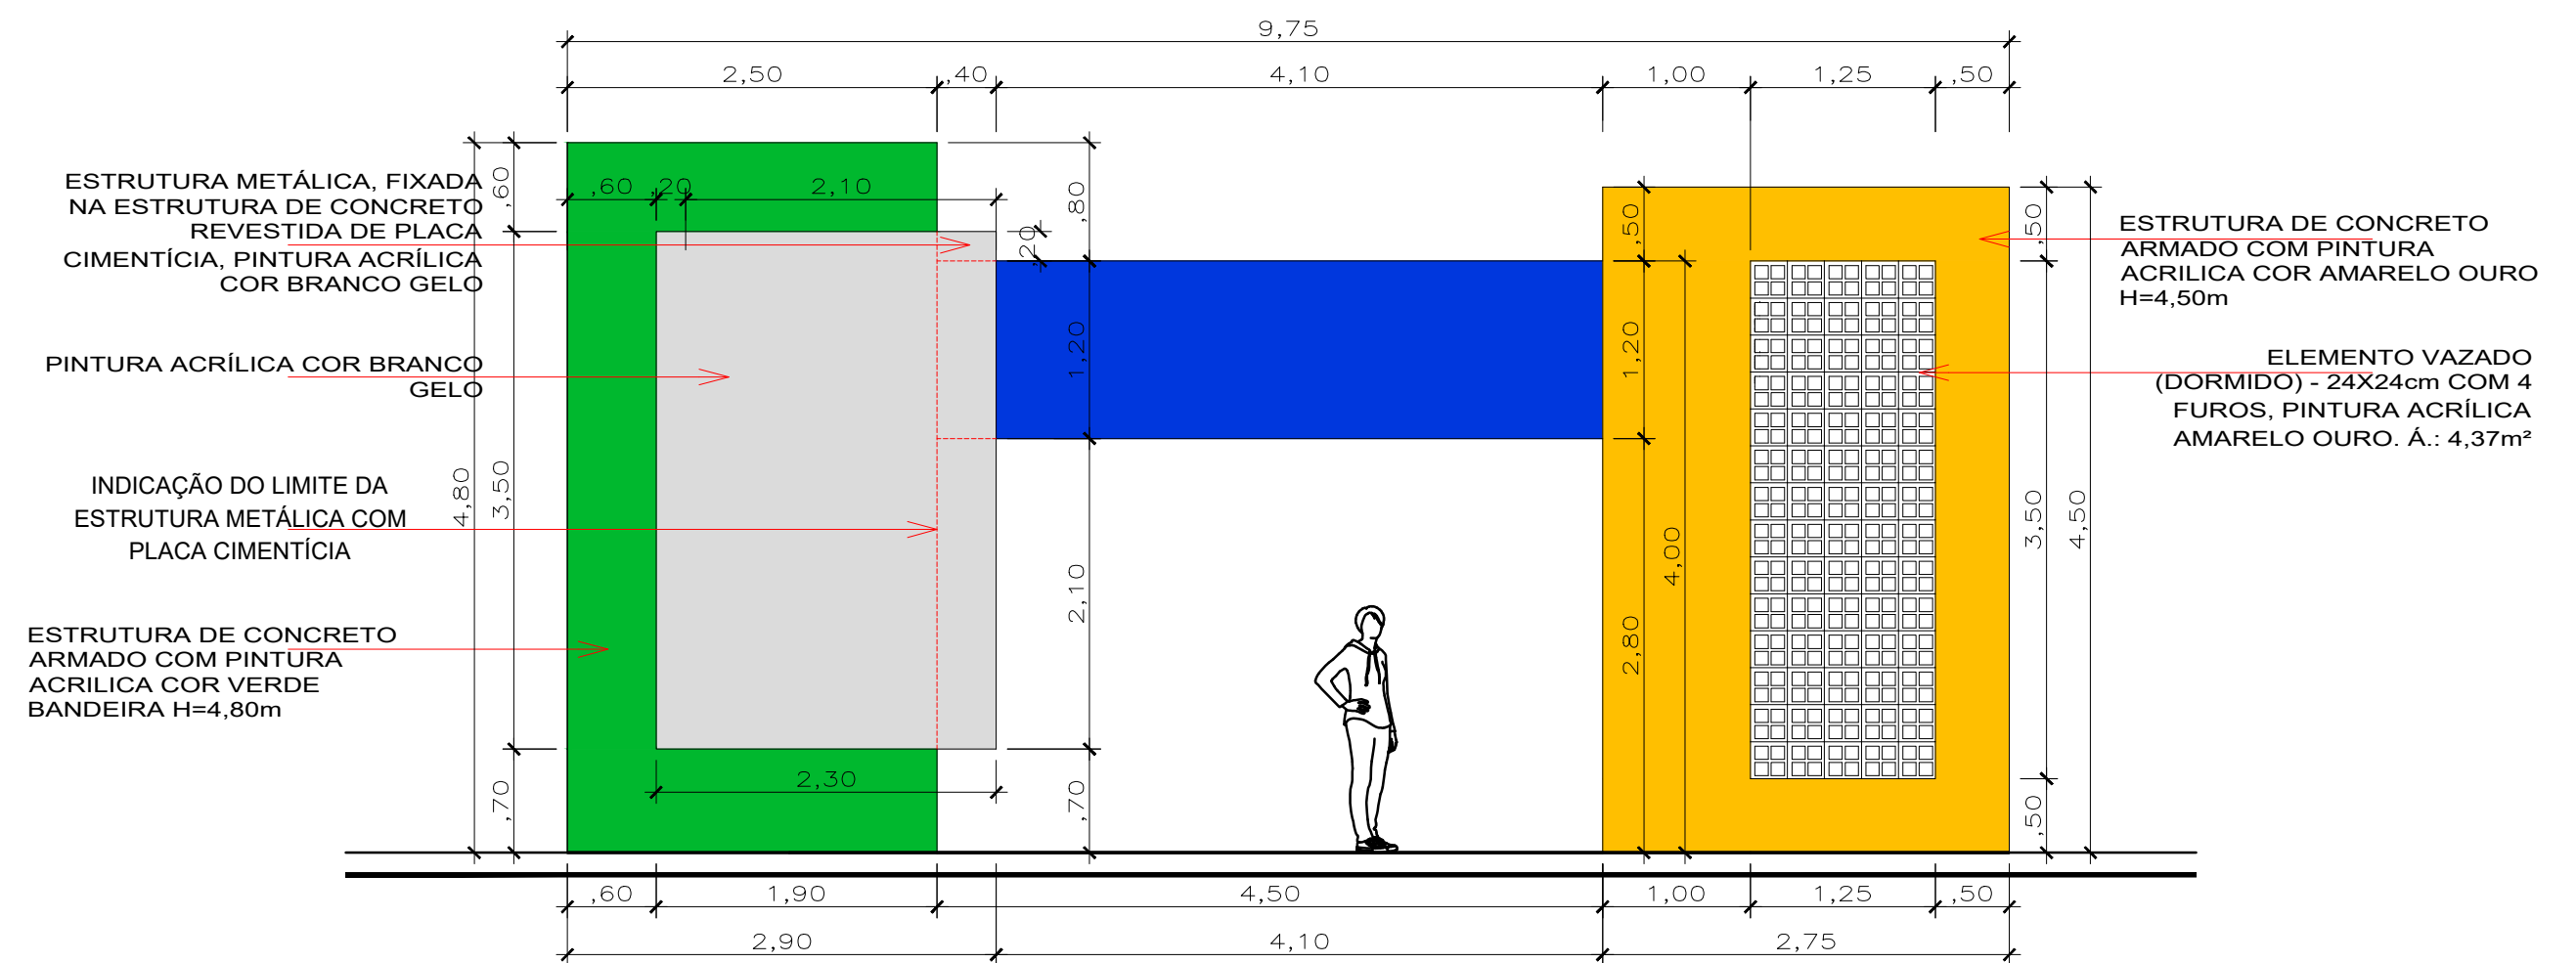
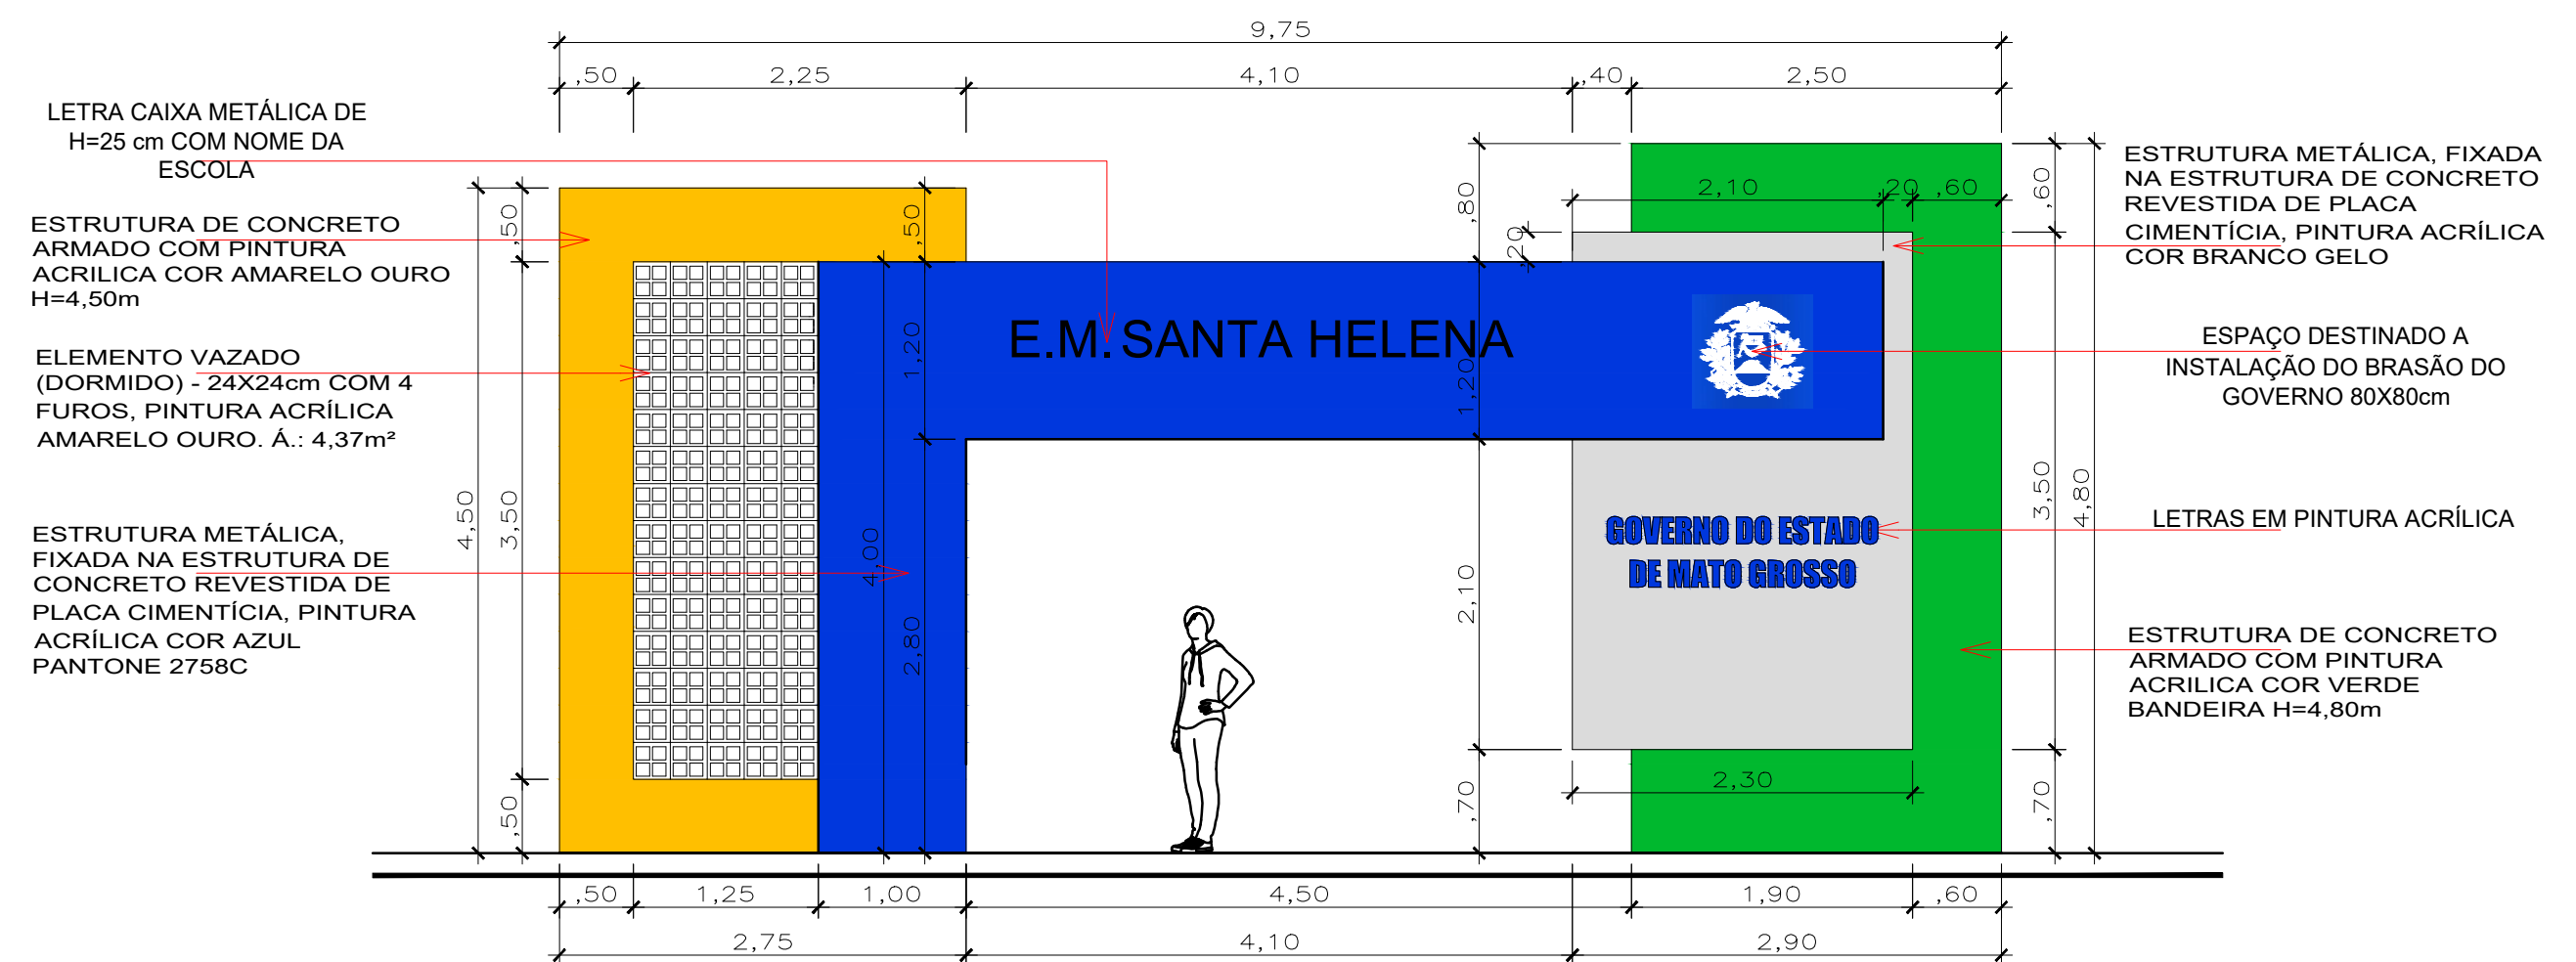
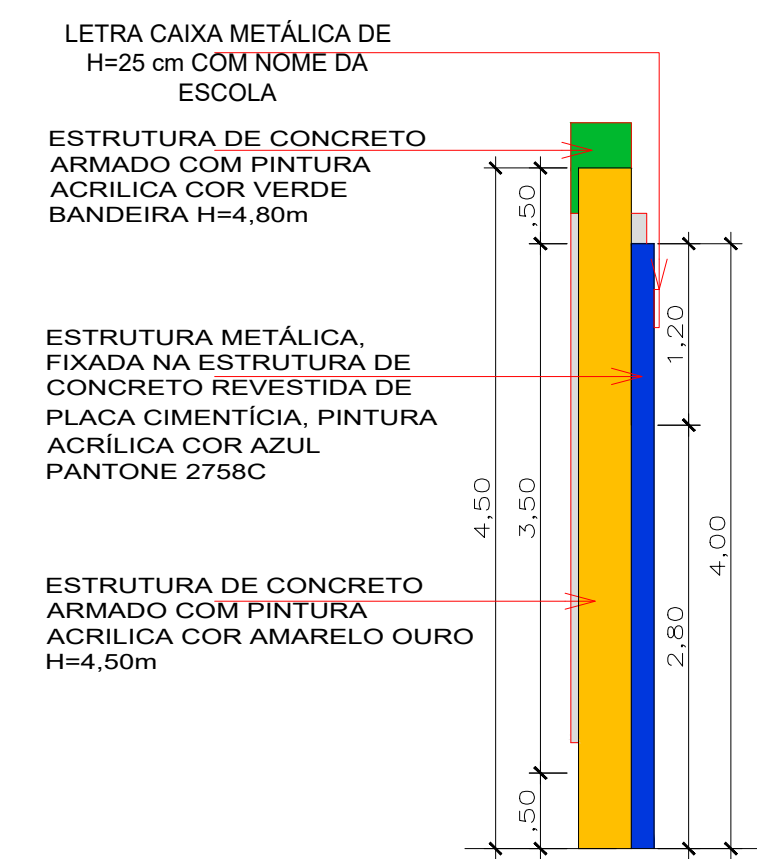
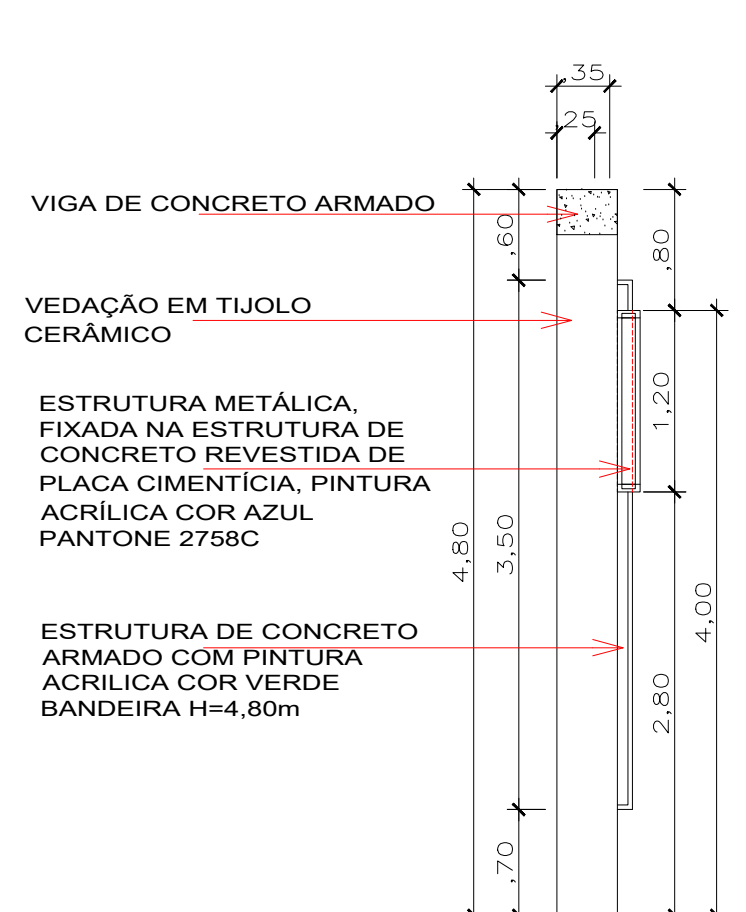


PLANTA BAIXA

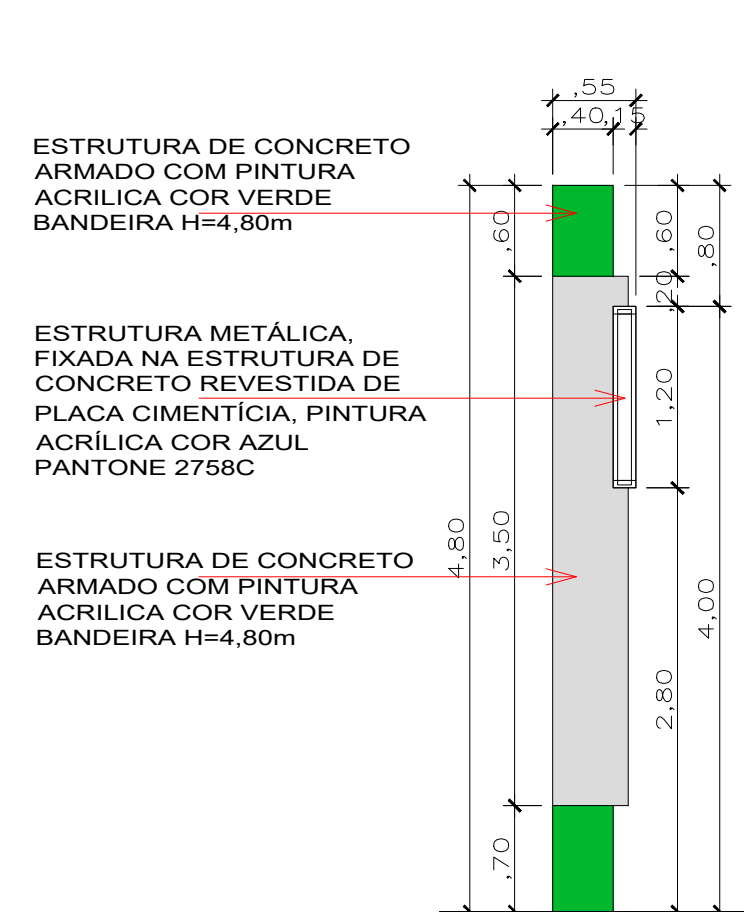

PLANTA DE COBERTURA

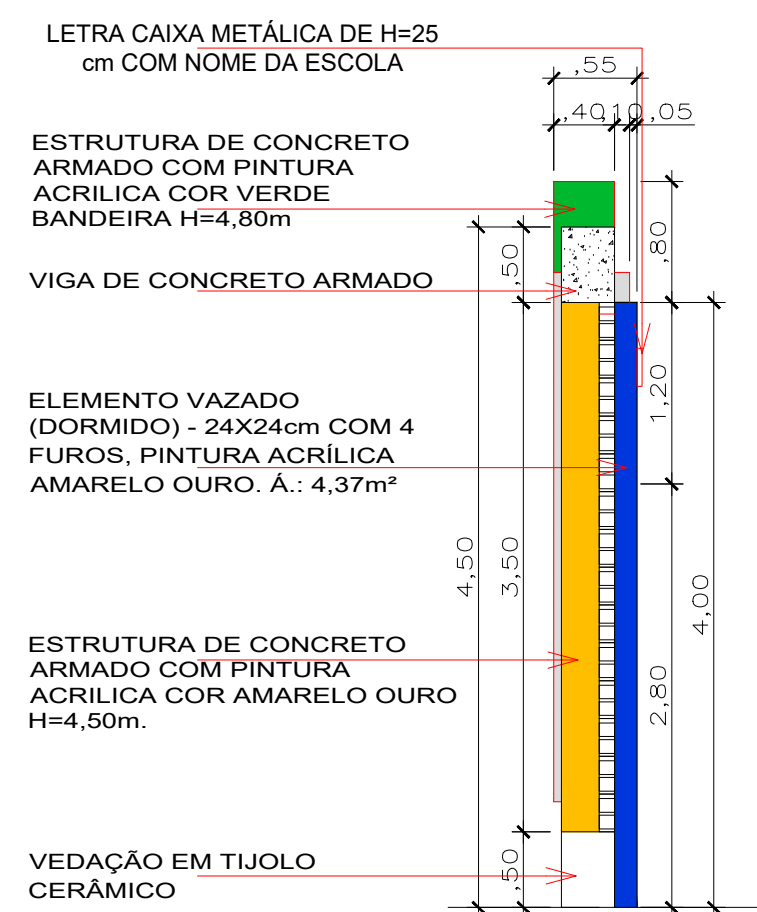

FACHADA

ESCALA 1:100

ANOTAÇÕES:



CNPJ: 03507530/0001-19 Endereço: R. Tiradentes, 190, Chapada dos Guimarães - MT, 78195-000



OBRA: **REFORMA DE ESCOLA**

PROJETO: **PROJETO ARQUITETÔNICO**

LOCALIZAÇÃO: **Município de Chapada dos Guimarães - MT**

AUTOR DO PROJETO: **Eng. Yuri Bispo Neves Vuolo**
crea-MT : MT047573

RESP. TÉCNICO:

DESENHISTA:

ASSUNTO: **PLANTA PORTICO FACHADA**

ARQUITETÔNICO FOLHA Nº

ESCALA: **Indicada**

UNIDADE: **METRO**

DATA: **MARÇO /2021**

ÁREA CONSTRUÍDA: **708,97**

ÁREA COBERTA: **1.028,82**

ÁREA DO LOTE:

03/05