

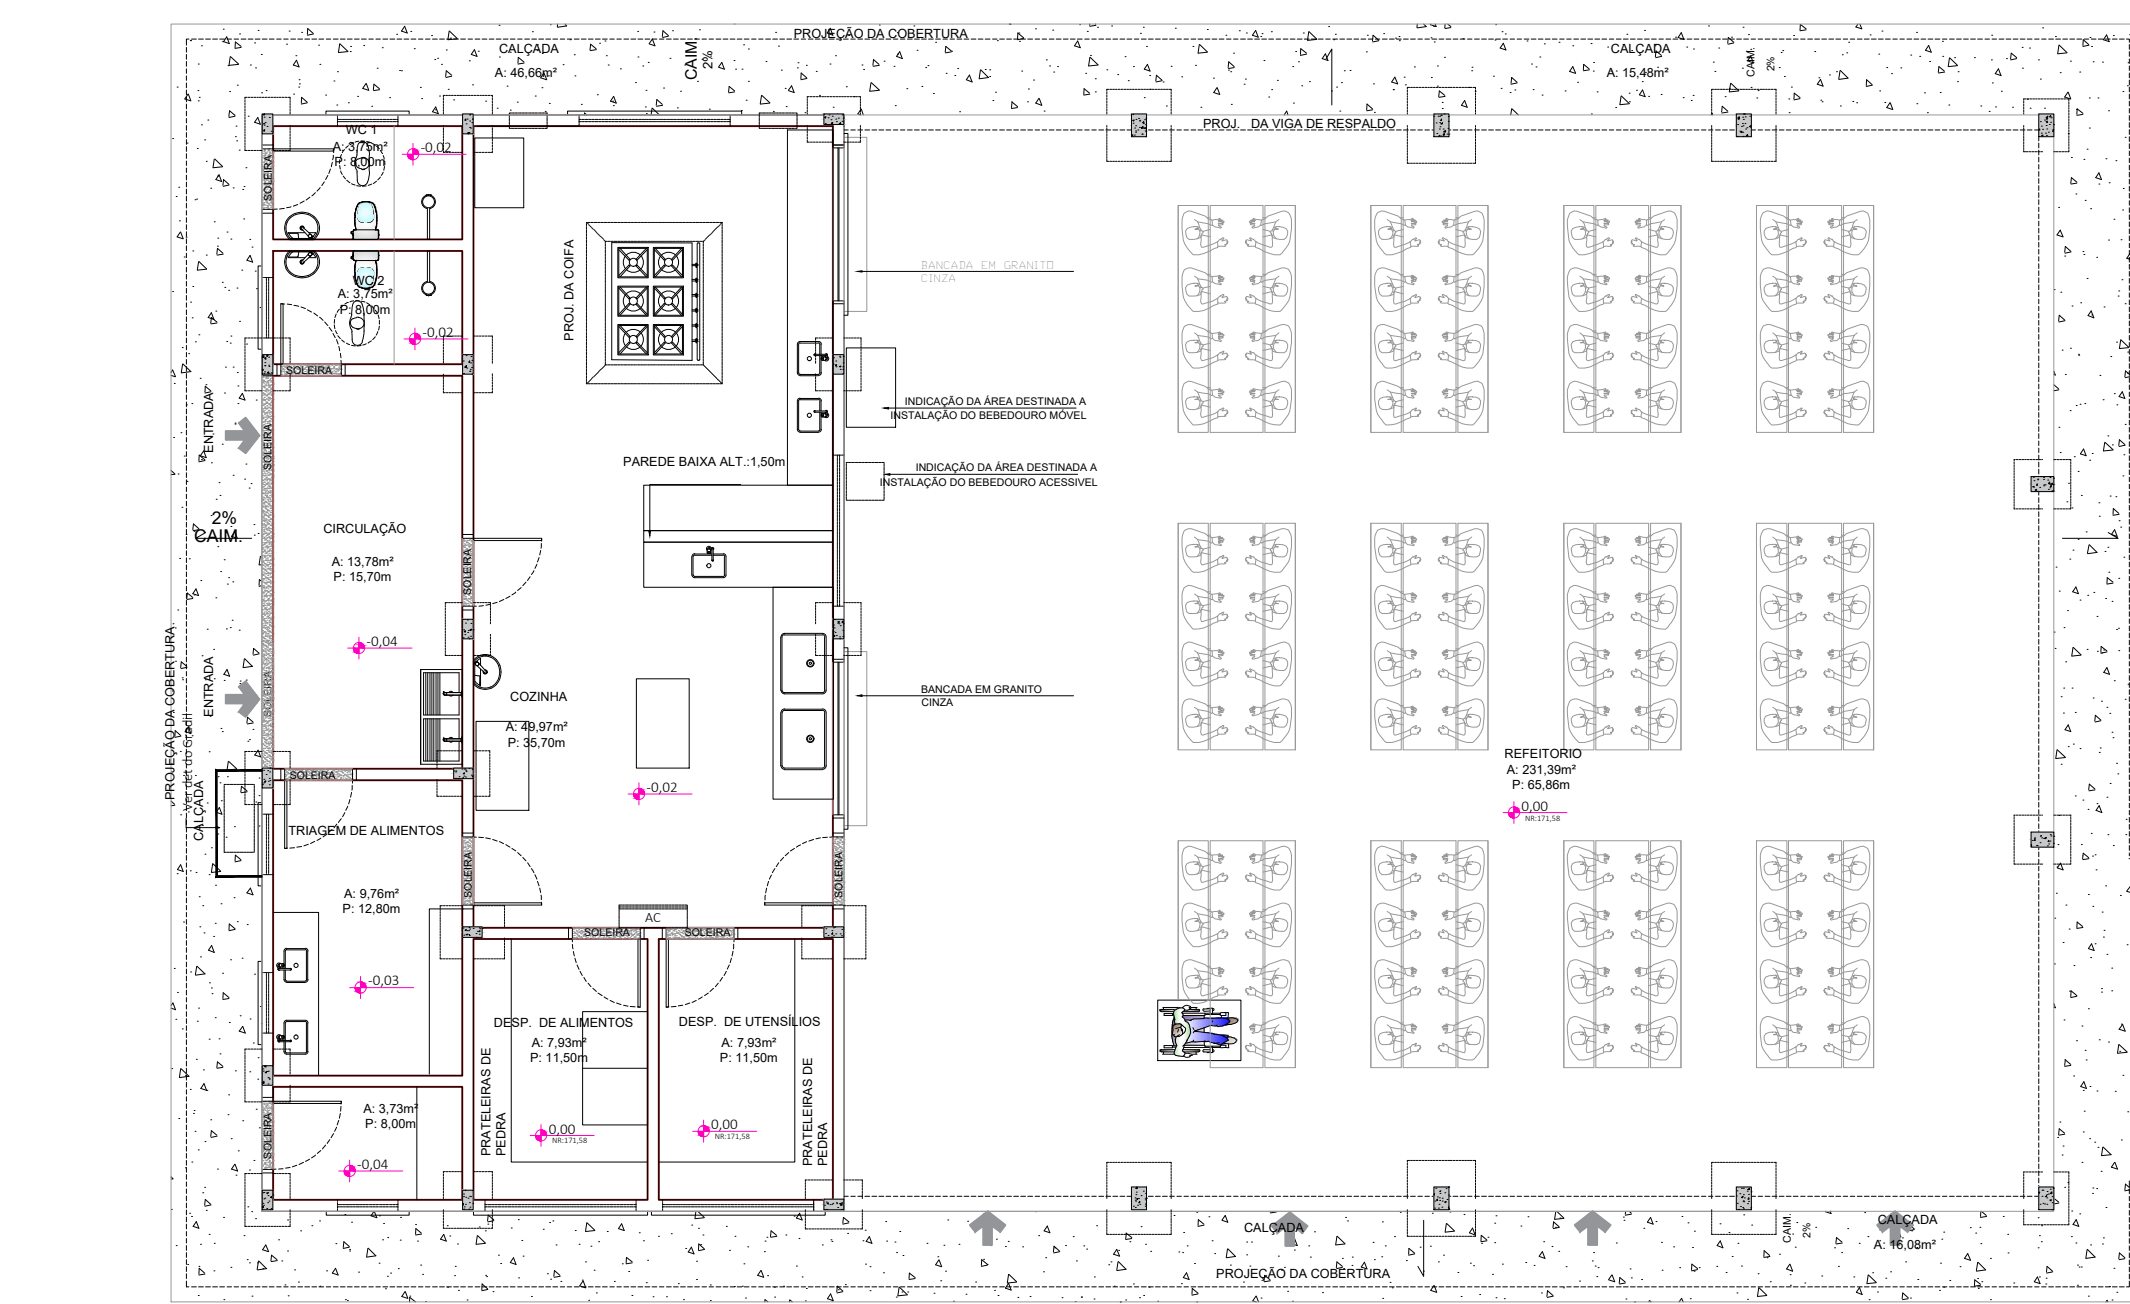


PLANTA BAIXA  
ESCALA 1:75

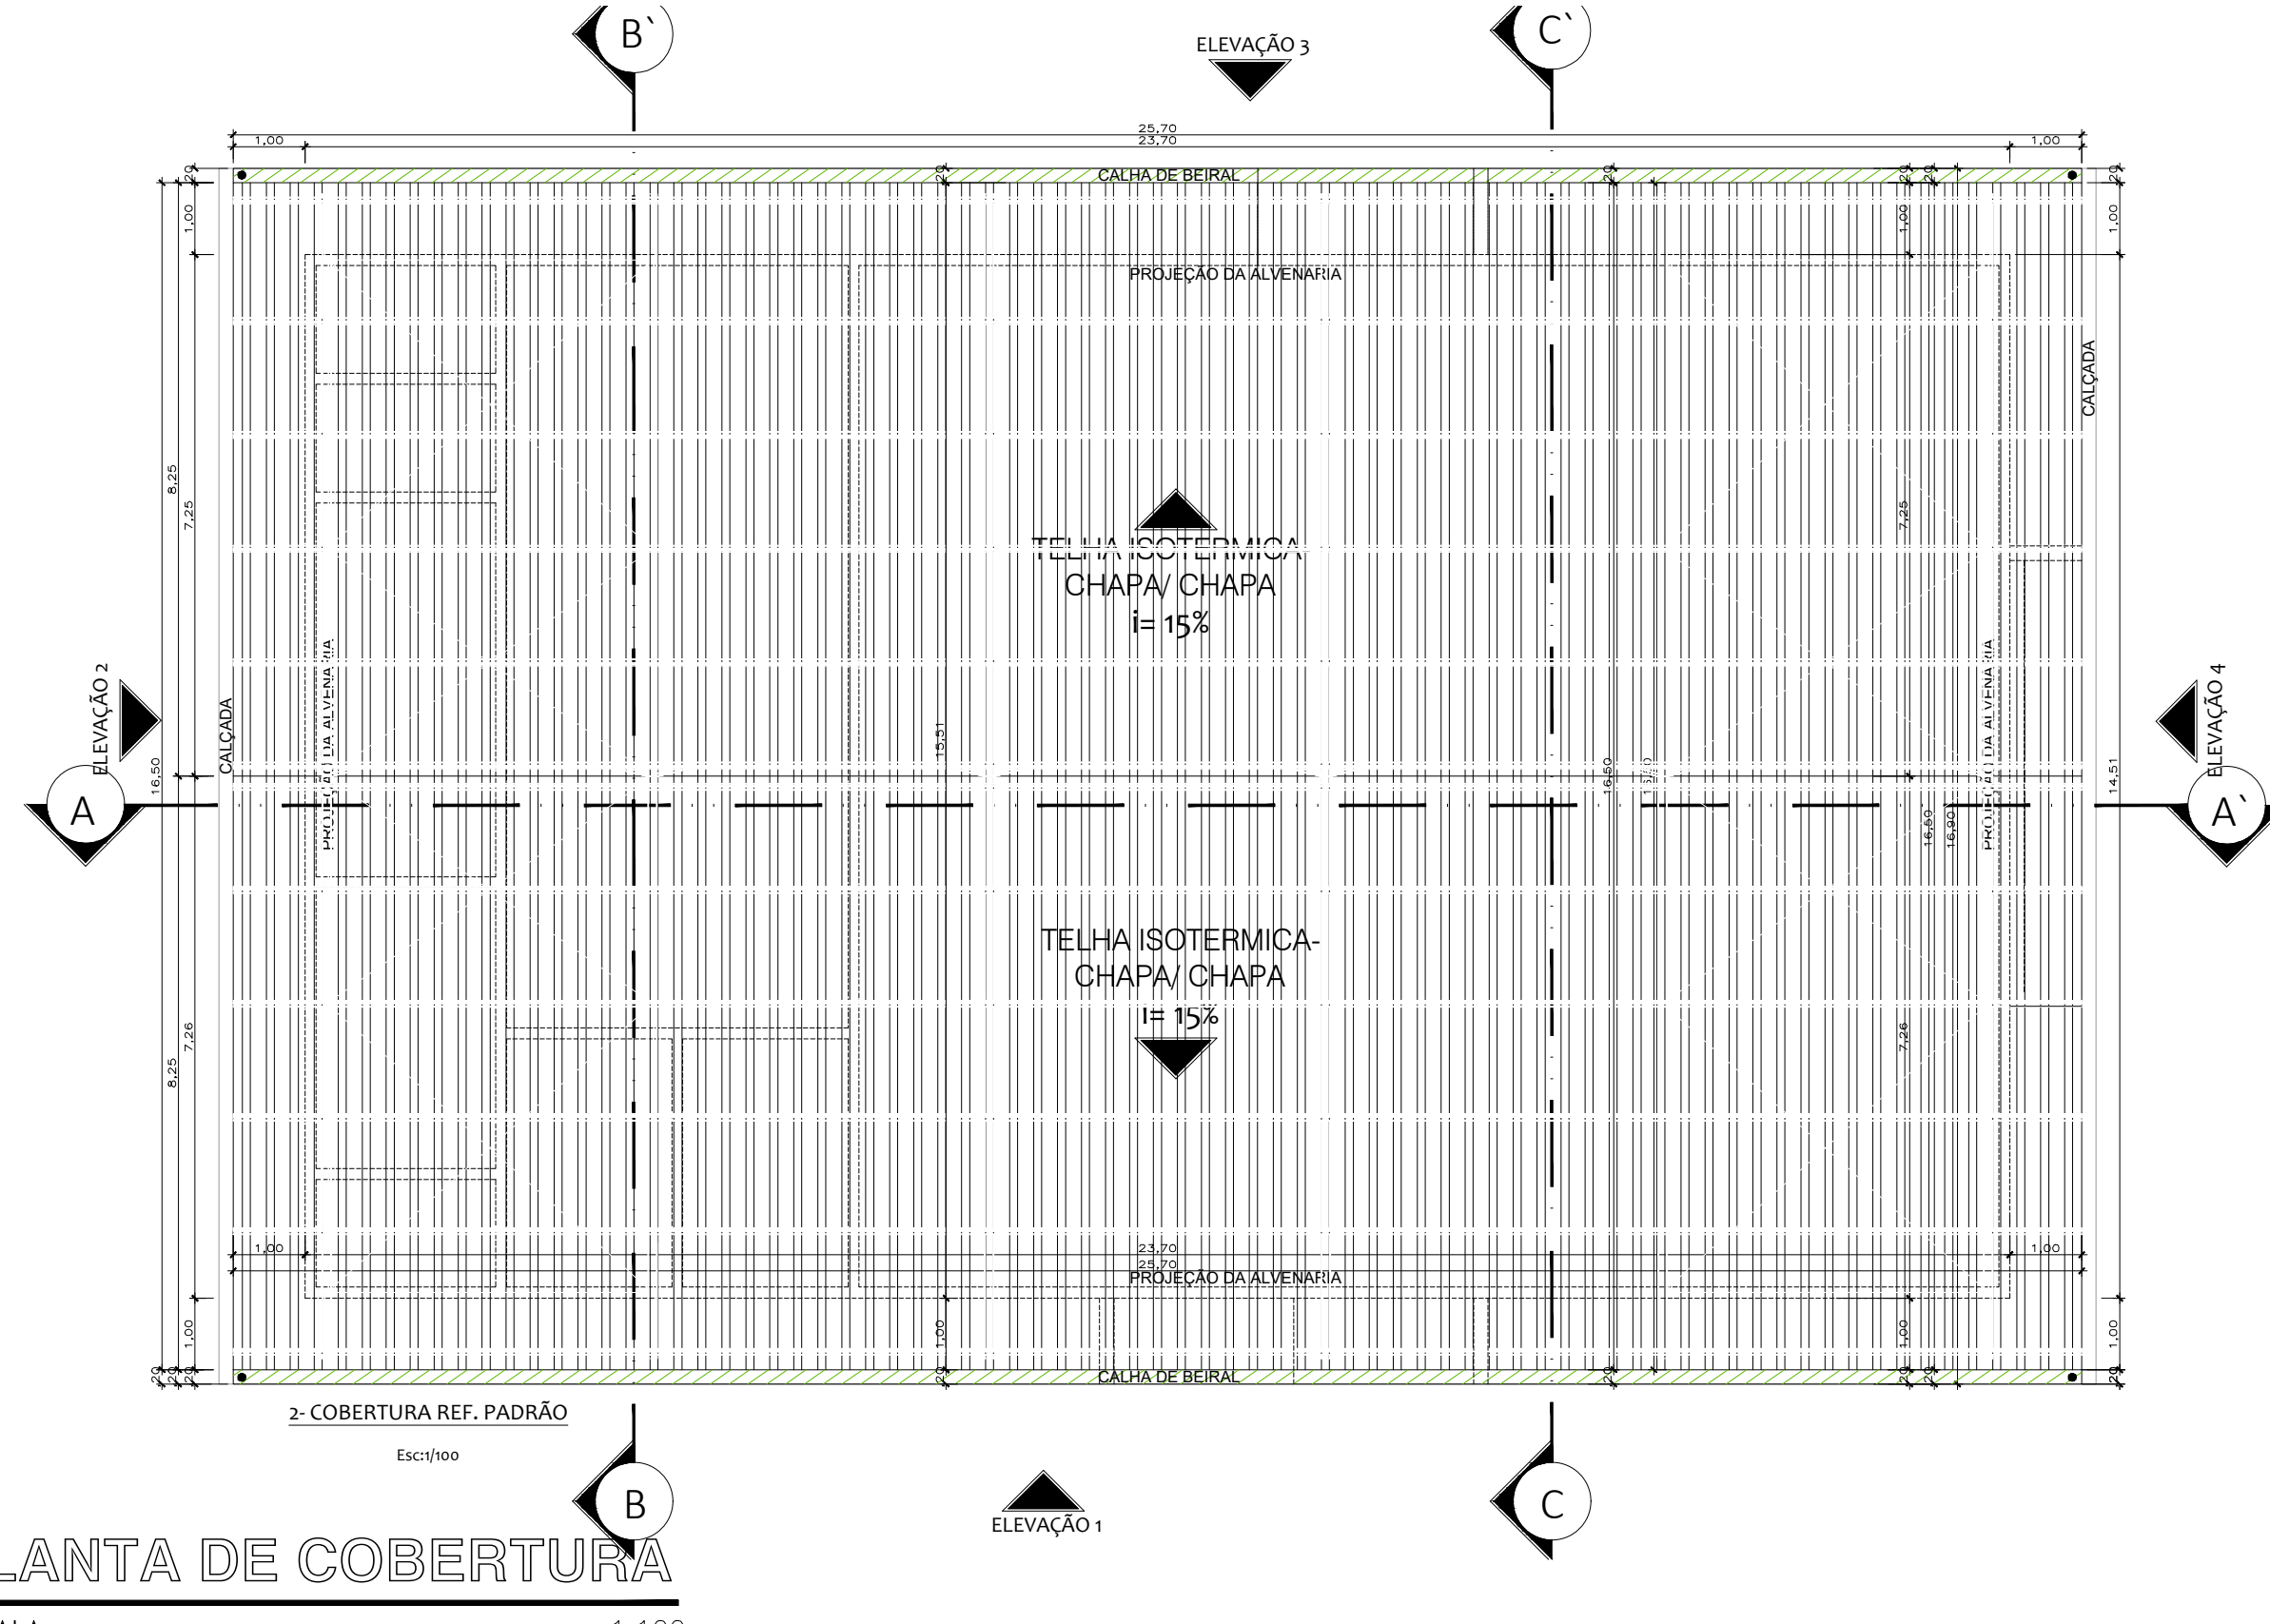

PLANTA LAYOUT  
ESCALA 1:100

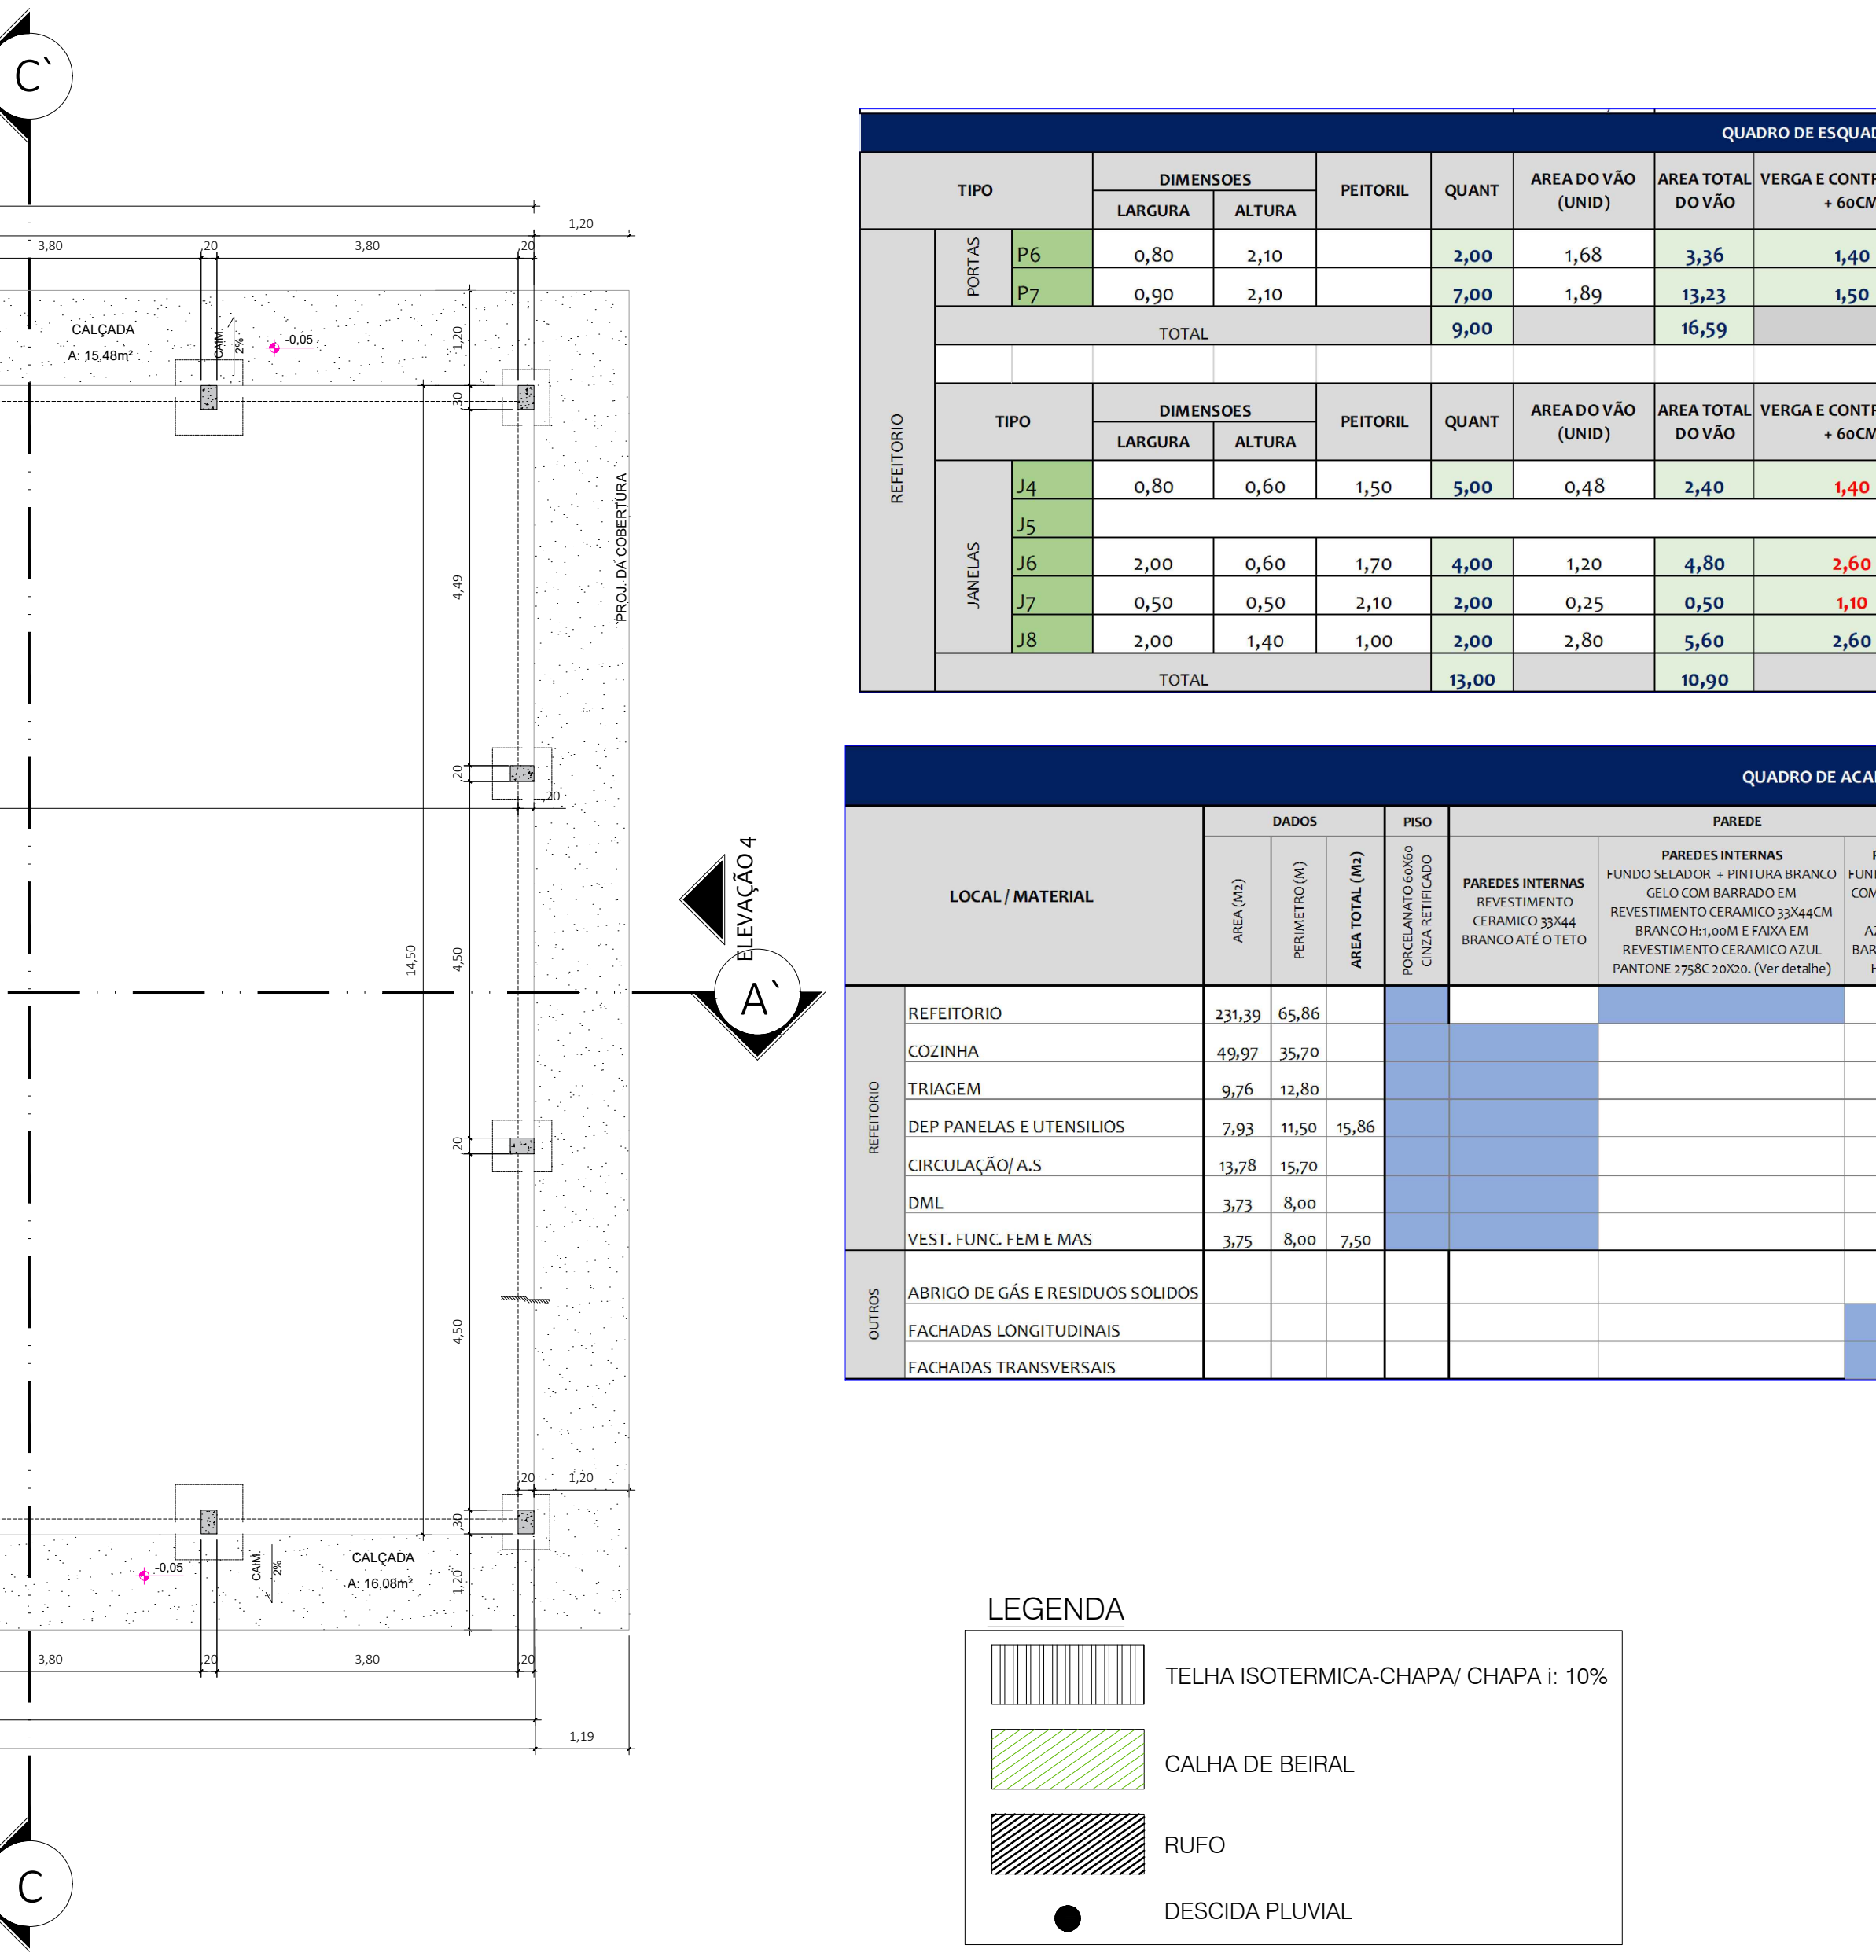

PLANTA DE COBERTURA  
ESCALA 1:100

QUADRO DE ESQUADRIAS - REFEITÓRIO										
TIPO	DIMENSÕES		PEITORIL	QUANT	ÁREA DO VÃO (UNID)	ÁREA TOTAL DO VÃO	VERGA E CONTRAVERGA + 60CM	MODELO/ TIPO	MATERIAL	LOCAL
	LARGURA	ALTURA								
PORTAS	P6	0,80	2,10	2,00	1,68	3,36	1,40	ABRIR/ 1F	METÁLICA	DML/ VEST. FUNC FEM E MAS
	P7	0,90	2,10	7,00	1,89	13,23	1,50	ABRIR/ 1F	METÁLICA	COZINHA/ TRIAGEM/ DEP DE UTENS. E DEP DE PANEIAS/ DML
TOTAL				9,00		16,59				
JANELAS	J4	0,80	0,60	1,50	5,00	0,48	2,40	CORRER 3F	VIDRO TEMP. 10MM	WC/ WC 2/ TRIAGEM/ DML
	J5							NÃO POSSUI		
	J6	2,00	0,60	1,70	4,00	1,20	4,80	CORRER 4F	VIDRO TEMP. 10MM	COZINHA/ DEP DE PANEIAS/ DESPENSEA
	J7	0,50	0,50	2,10	2,00	0,25	0,50	EXAUSTOR	EXAUSTOR	COZINHA
	J8	2,00	1,40	1,00	2,00	2,80	2,60	GUILHOTINA	ALUMINIO	COZINHA
	TOTAL			13,00		10,90				

QUADRO DE ACABAMENTOS										
LOCAL/ MATERIAL	DADOS			PISO	PAREDE			ESQUADRIAS		
	ÁREA (m2)	PERÍMETRO (M)	ÁREA TOTAL (m2)		PAREDES INTERNAS	PAREDES INTERNAS	PAREDES EXTERNAS	JANELAS (EXTERNO)	PORTAS	GRADIS
REFEITÓRIO	237,39	65,86			REVESTIMENTO CERÂMICO 30x44	REVESTIMENTO CERÂMICO 30x44	REVESTIMENTO CERÂMICO 30x44	COM MOLDURA DE 10CM	FUNDO ANTE	FUNDO ANTE
COZINHA	49,97	35,70			REVESTIMENTO CERÂMICO 30x44	REVESTIMENTO CERÂMICO 30x44	REVESTIMENTO CERÂMICO 30x44	(NAS CORES: AMARELO	CORROSIVO + PINTURA	+ PINTURA EM TINTA
TRIAGEM	9,76	12,80			REVESTIMENTO CERÂMICO 30x44	REVESTIMENTO CERÂMICO 30x44	REVESTIMENTO CERÂMICO 30x44	ESMALTADO AZUL PANTONE 2758C	COM TINTA ESMALTE	ESMALTADO AZUL PANTONE 2758C
DEP PANEIAS E UTENSÍLIOS	7,93	11,50	15,86		REVESTIMENTO CERÂMICO 30x44	REVESTIMENTO CERÂMICO 30x44	REVESTIMENTO CERÂMICO 30x44	ESMALTADO AZUL PANTONE 2758C	COM TINTA ESMALTE	ESMALTADO AZUL PANTONE 2758C
CIRCULAÇÃO/ A/S	13,78	15,70			REVESTIMENTO CERÂMICO 30x44	REVESTIMENTO CERÂMICO 30x44	REVESTIMENTO CERÂMICO 30x44	ESMALTADO AZUL PANTONE 2758C	COM TINTA ESMALTE	ESMALTADO AZUL PANTONE 2758C
DML	3,73	8,00			REVESTIMENTO CERÂMICO 30x44	REVESTIMENTO CERÂMICO 30x44	REVESTIMENTO CERÂMICO 30x44	ESMALTADO AZUL PANTONE 2758C	COM TINTA ESMALTE	ESMALTADO AZUL PANTONE 2758C
VEST. FUNC. FEM E MAS	3,75	8,00	7,50		REVESTIMENTO CERÂMICO 30x44	REVESTIMENTO CERÂMICO 30x44	REVESTIMENTO CERÂMICO 30x44	ESMALTADO AZUL PANTONE 2758C	COM TINTA ESMALTE	ESMALTADO AZUL PANTONE 2758C
OUTROS										
ABRIGO DE GÁS E RESÍDUOS SÓLIDOS										
FACHADAS LONGITUDINAIS										
FACHADAS TRANSVERSAIS										

LEGENDA

- TELHA ISOTERMICA-CHAPA/ CHAPA I: 10%
- CALHA DE BEIRAL
- RUFO
- DESCIDA PLUVIAL

R00	DDMM/AA	EMIÇÃO INICIAL	DESCRIÇÃO
REVISÃO	DATA		
PROJETO ARQUITETONICO			
OBRA:	EDUCACIONAL ESCOLA ESTADUAL NOVA		
PROPRIETÁRIO:	PREFEITURA MUNICIPAL DE CHAPADAS DOS GUIMARÃES -MT		
CPF/ CNPJ:	03507530/0001-19		
ENDEREÇO:	AVENIDA ARICA, CEP: 78195-00 CHAPADA DOS GUIMARÃES -MT		
AUTOR DO PROJETO:	ENGº PATRICIA CARVALHO MILHOMEM DE ABREU		
CREA/ CAU:	CREA: MT047574		
RESP. P/ EXECUÇÃO:	CREA/ CAU:		
ESCALA:	ASSUNTO:	BLOCO REFEITÓRIO	FOLHA Nº:
INDICADA		* PLANTA BAIXA * PLANTA LAYOUT * PLANTA DE COBERTURA	ARQ 10/17
NOME DO ARQUIVO DIGITAL: Escola Nova 16 Salas.dwg			

DIREITOS AUTORAIS RESERVADOS CONFORME ARTIGO 184 DO CÓDIGO PENAL, LEI 5.888 DE 14/12/73 DO CÓDIGO CIVIL E RESOLUÇÃO CONFEA 2037  
NENHUMA PARTE DESSE PROJETO PODERÁ SER REPRODUZIDA, REPRODUZIDA, EXECUTADA OU TRANSMITIDA, SEM AUTORIZAÇÃO PRÉVIA POR ESCRITO JUNTO DOS AUTORES DO PROJETO E EMISSÃO DE NOVAS ARTS.