



GRADIL EXISTENTE PARA
PINTURA

PLANTA BAIXA
ESCALA 1:150

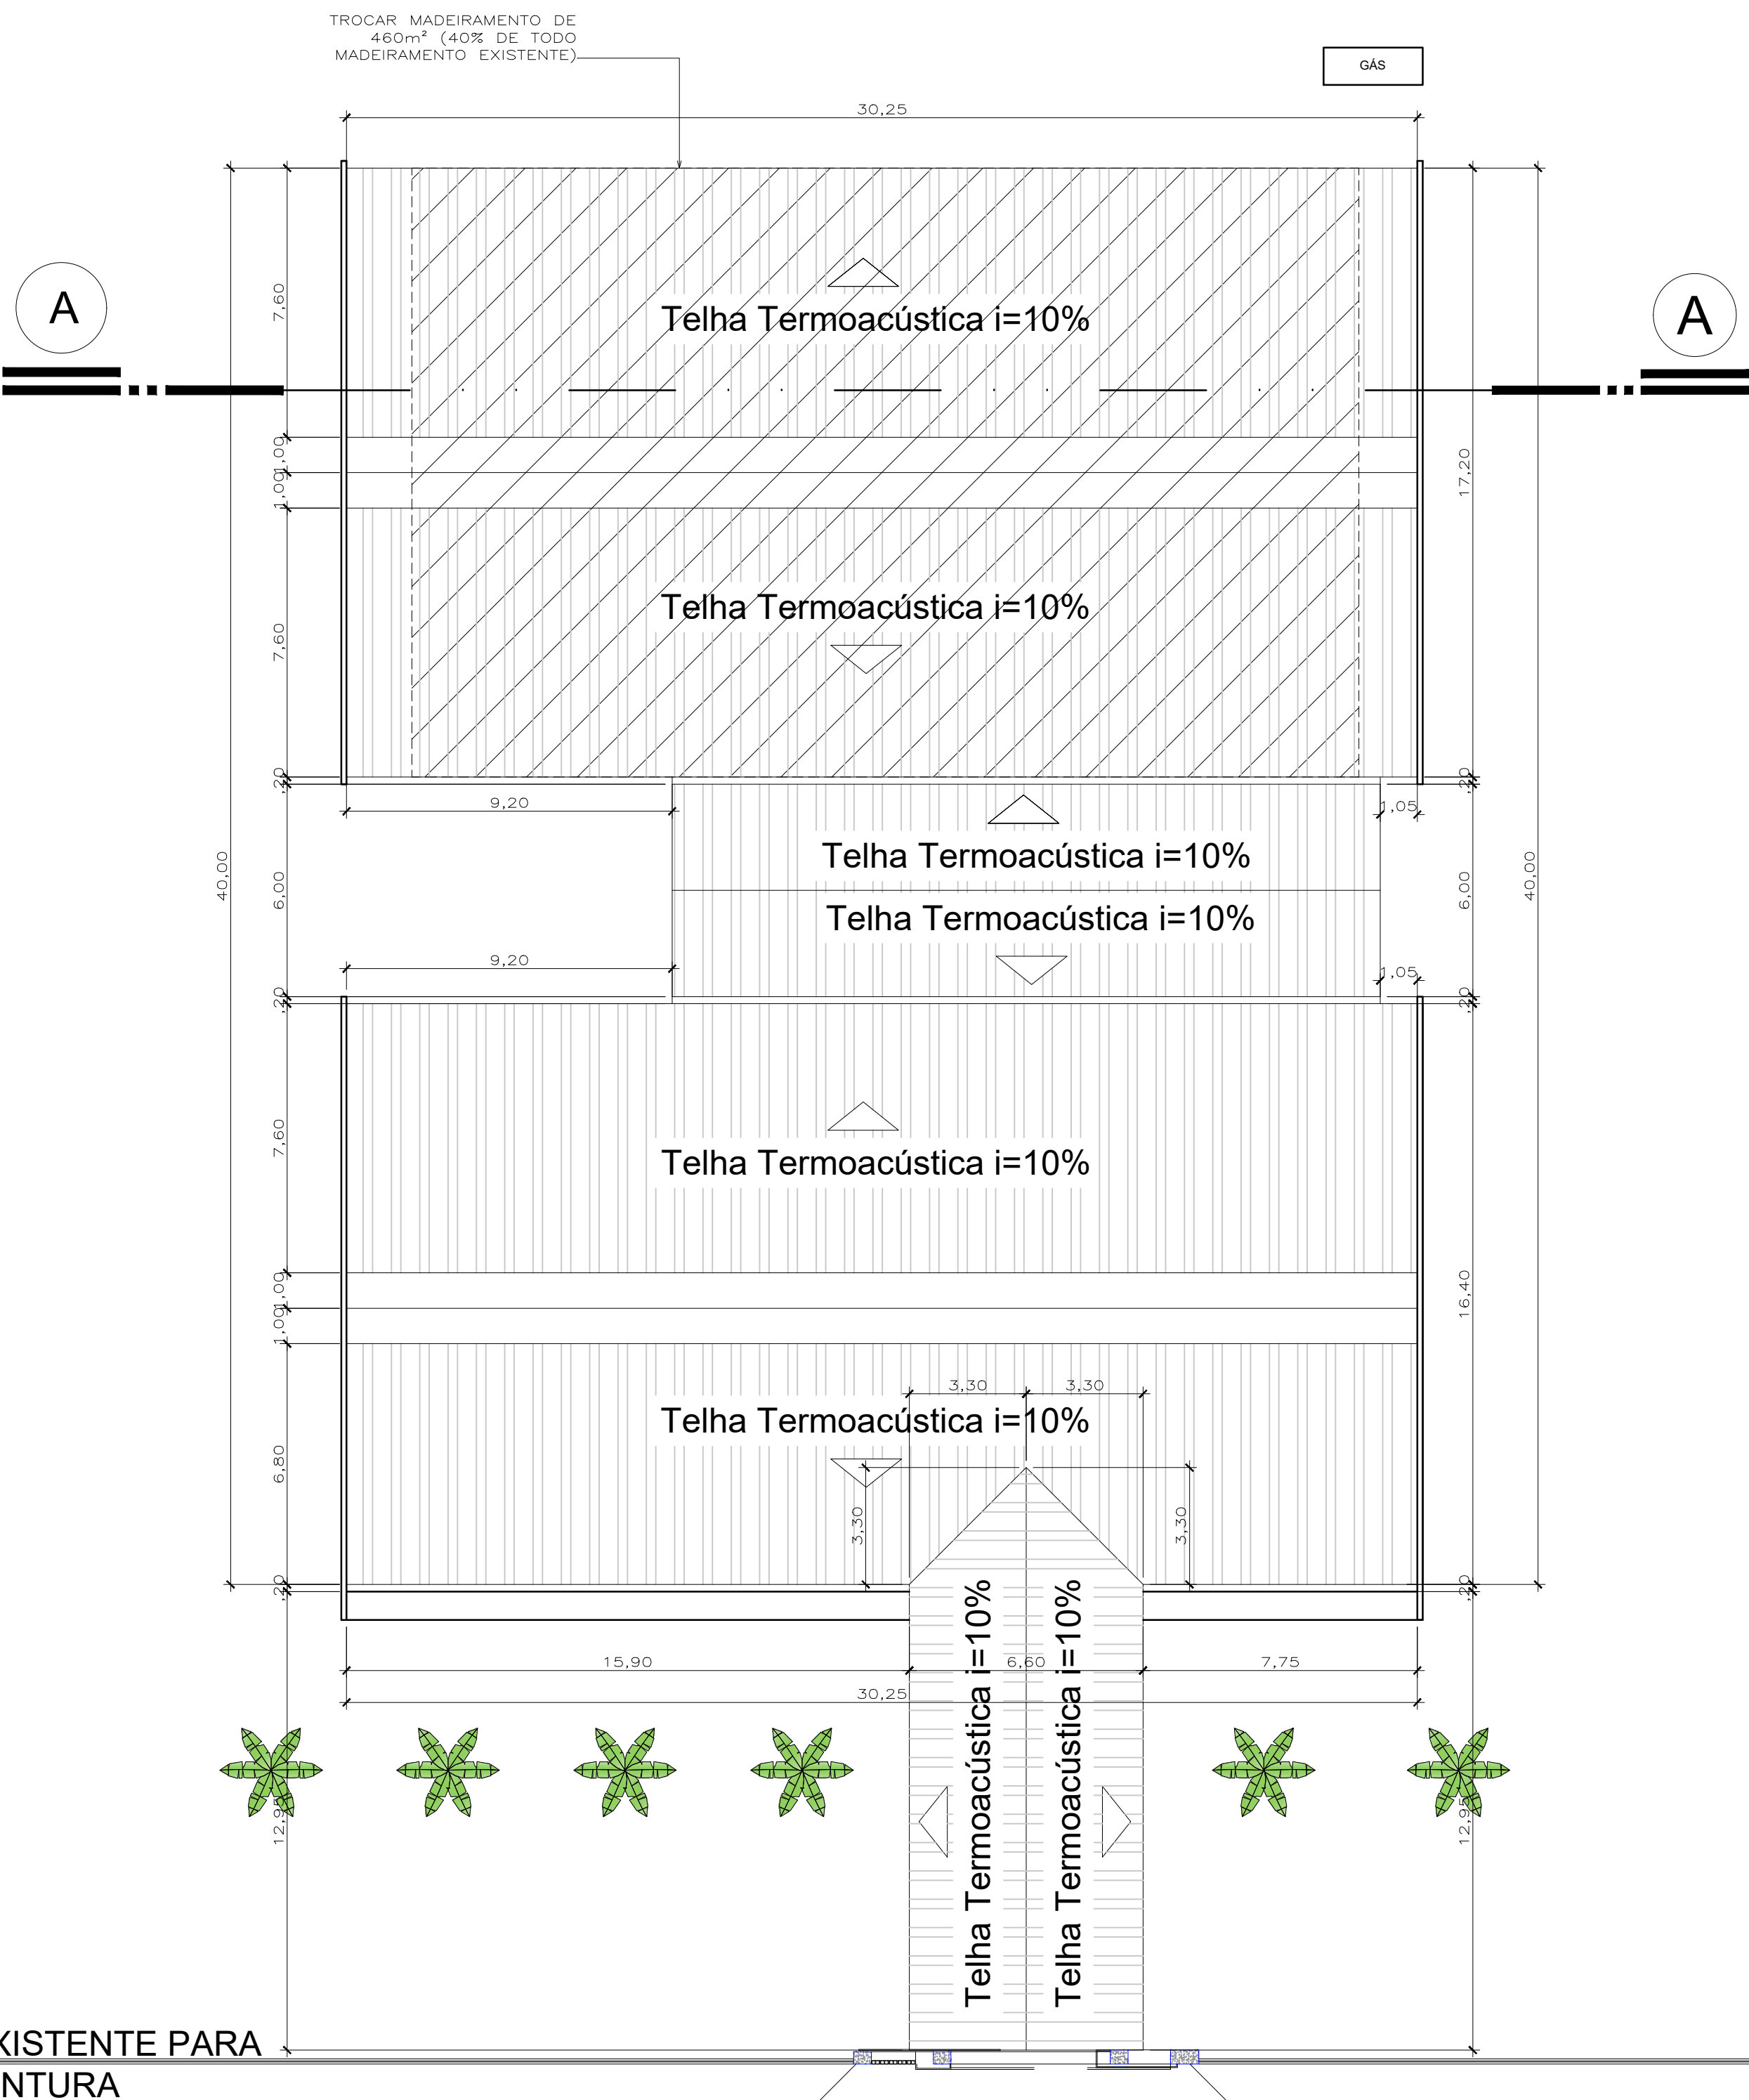


GRADIL EXISTENTE PARA
PINTURA

COBERTURA
ESCALA 1:150

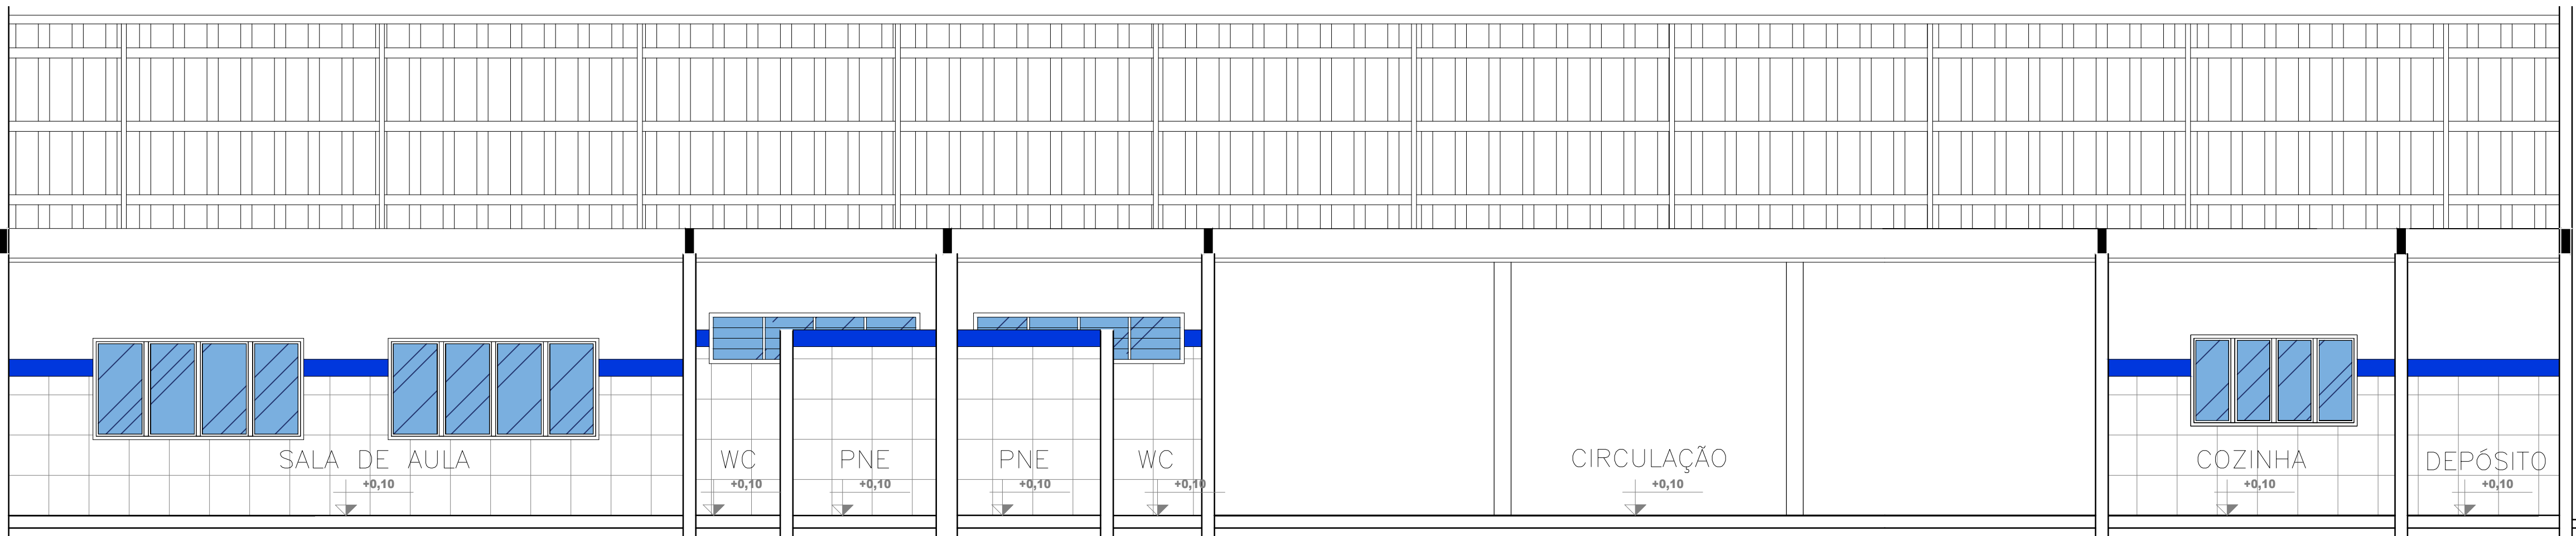

CORTE AA
ESCALA 1:50

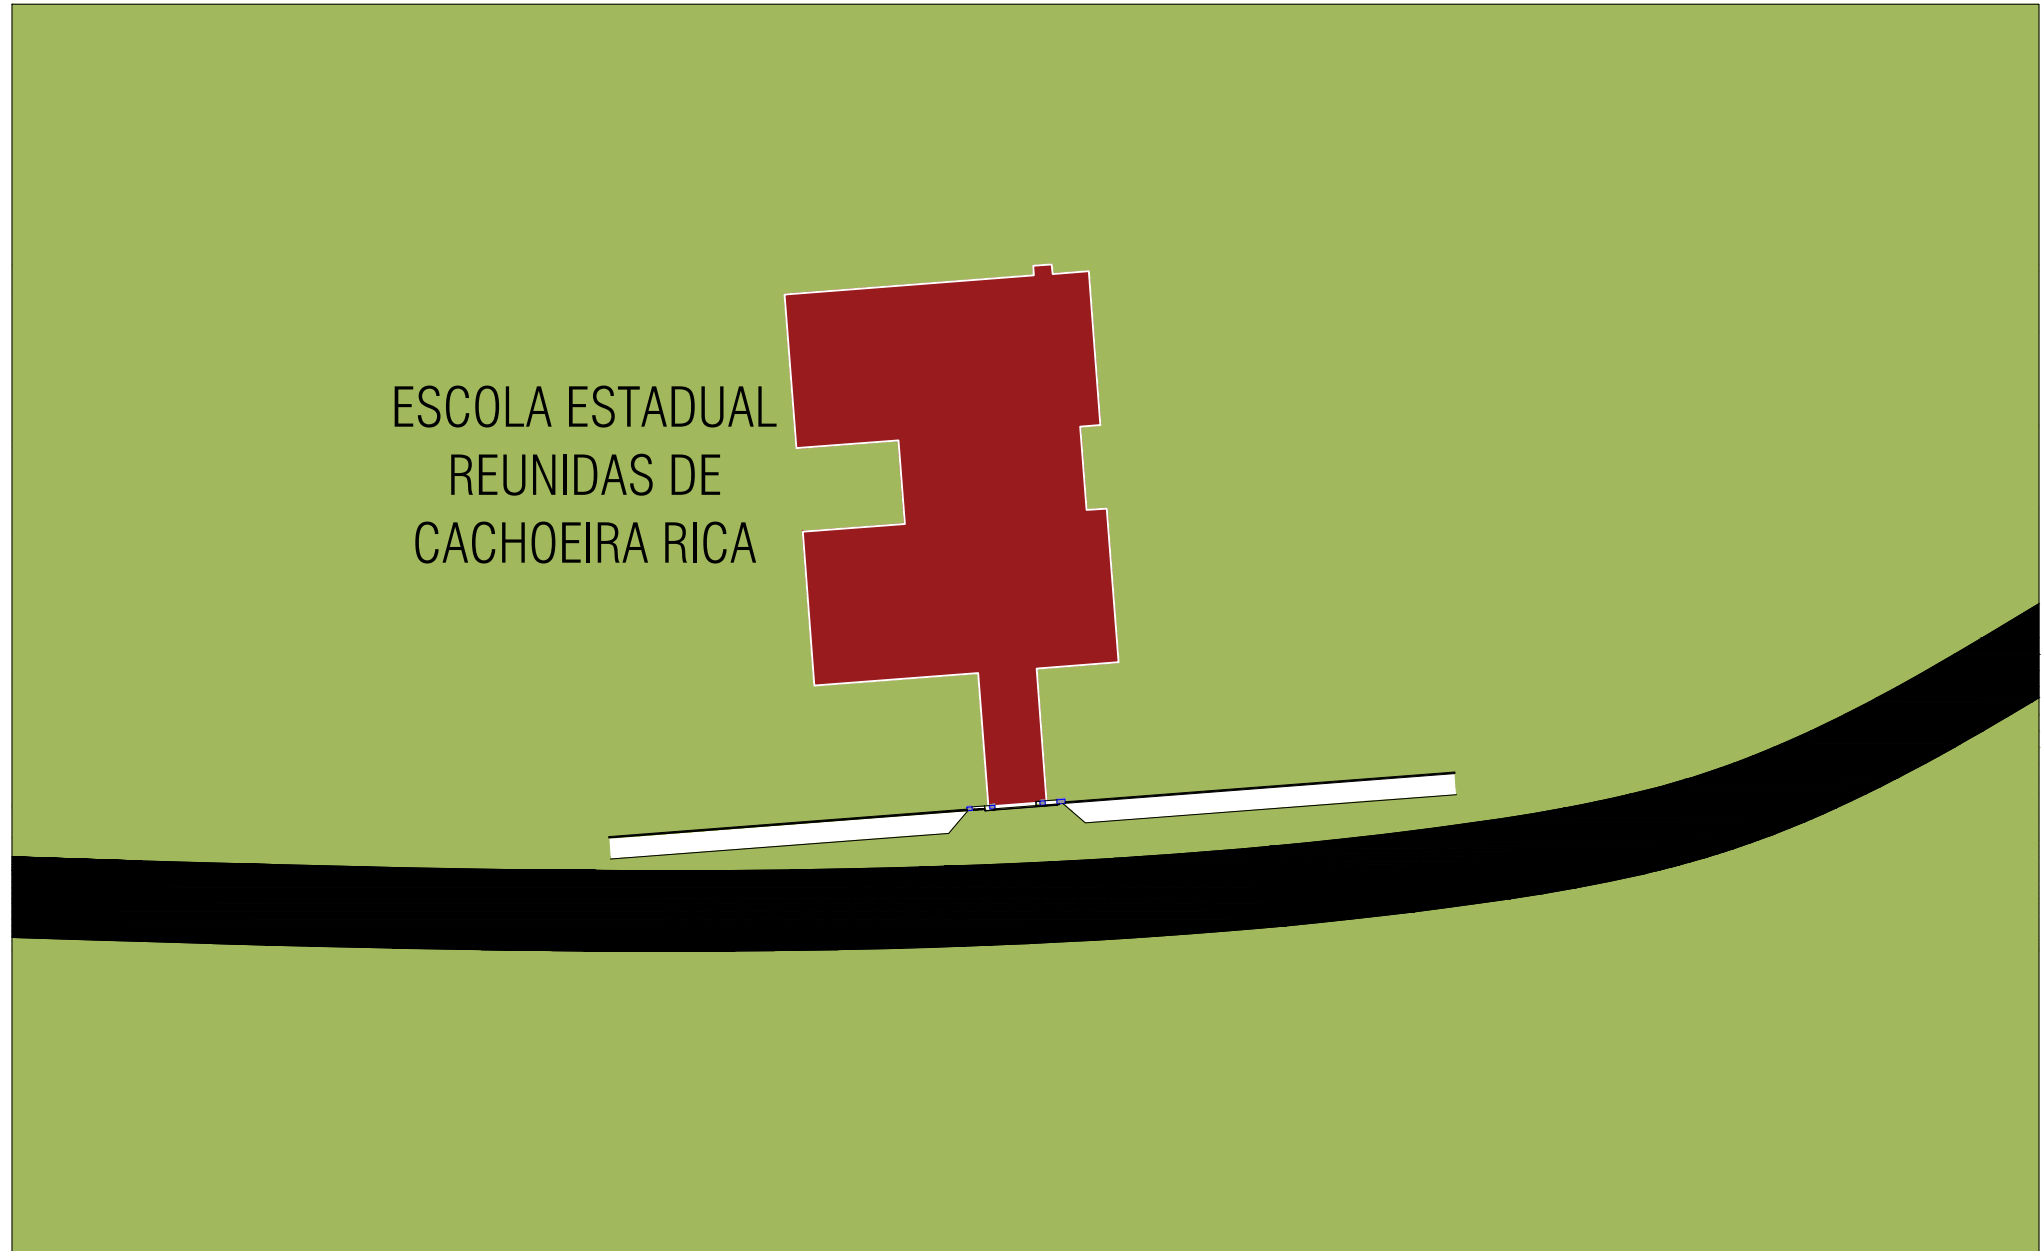

SITUAÇÃO
ESCALA 1:750

ANOTAÇÕES:

CHAPADA DOS GUIMARÃES
CACHOEIRA

CNPJ: 03507330/0001-19 Endereço: R. Tiradentes, 190, Chapada dos Guimarães - MT, 76195-000

VUOLO
ENGENHARIA

OBRA: Projetos de Reforma e Ampliação das Escolas no Município de Chapada dos Guimarães-MT

PROJETO: PROJETO ARQUITETÔNICO

LOCALIZAÇÃO: Município de Chapada Dos Guimarães - MT

AUTOR DO PROJETO: Eng.º Yuri Bispo Neves Vuolo crea-MT : MT047573

RESP. TÉCNICO:

ASSUNTO: PLANTA BAIXA, COBERTURA, CORTE AA

ARQUITETÔNICO FOLHA Nº 01/03

ESCALA: Indicada	UNIDADE: METRO	DATA: OUTUBRO /2021
ÁREA CONSTRUIDA: 1.387,60	ÁREA COBERTA: 1.245,17	ÁREA DO LOTE: