



PLANTA BAIXA

ESCALA 1:75

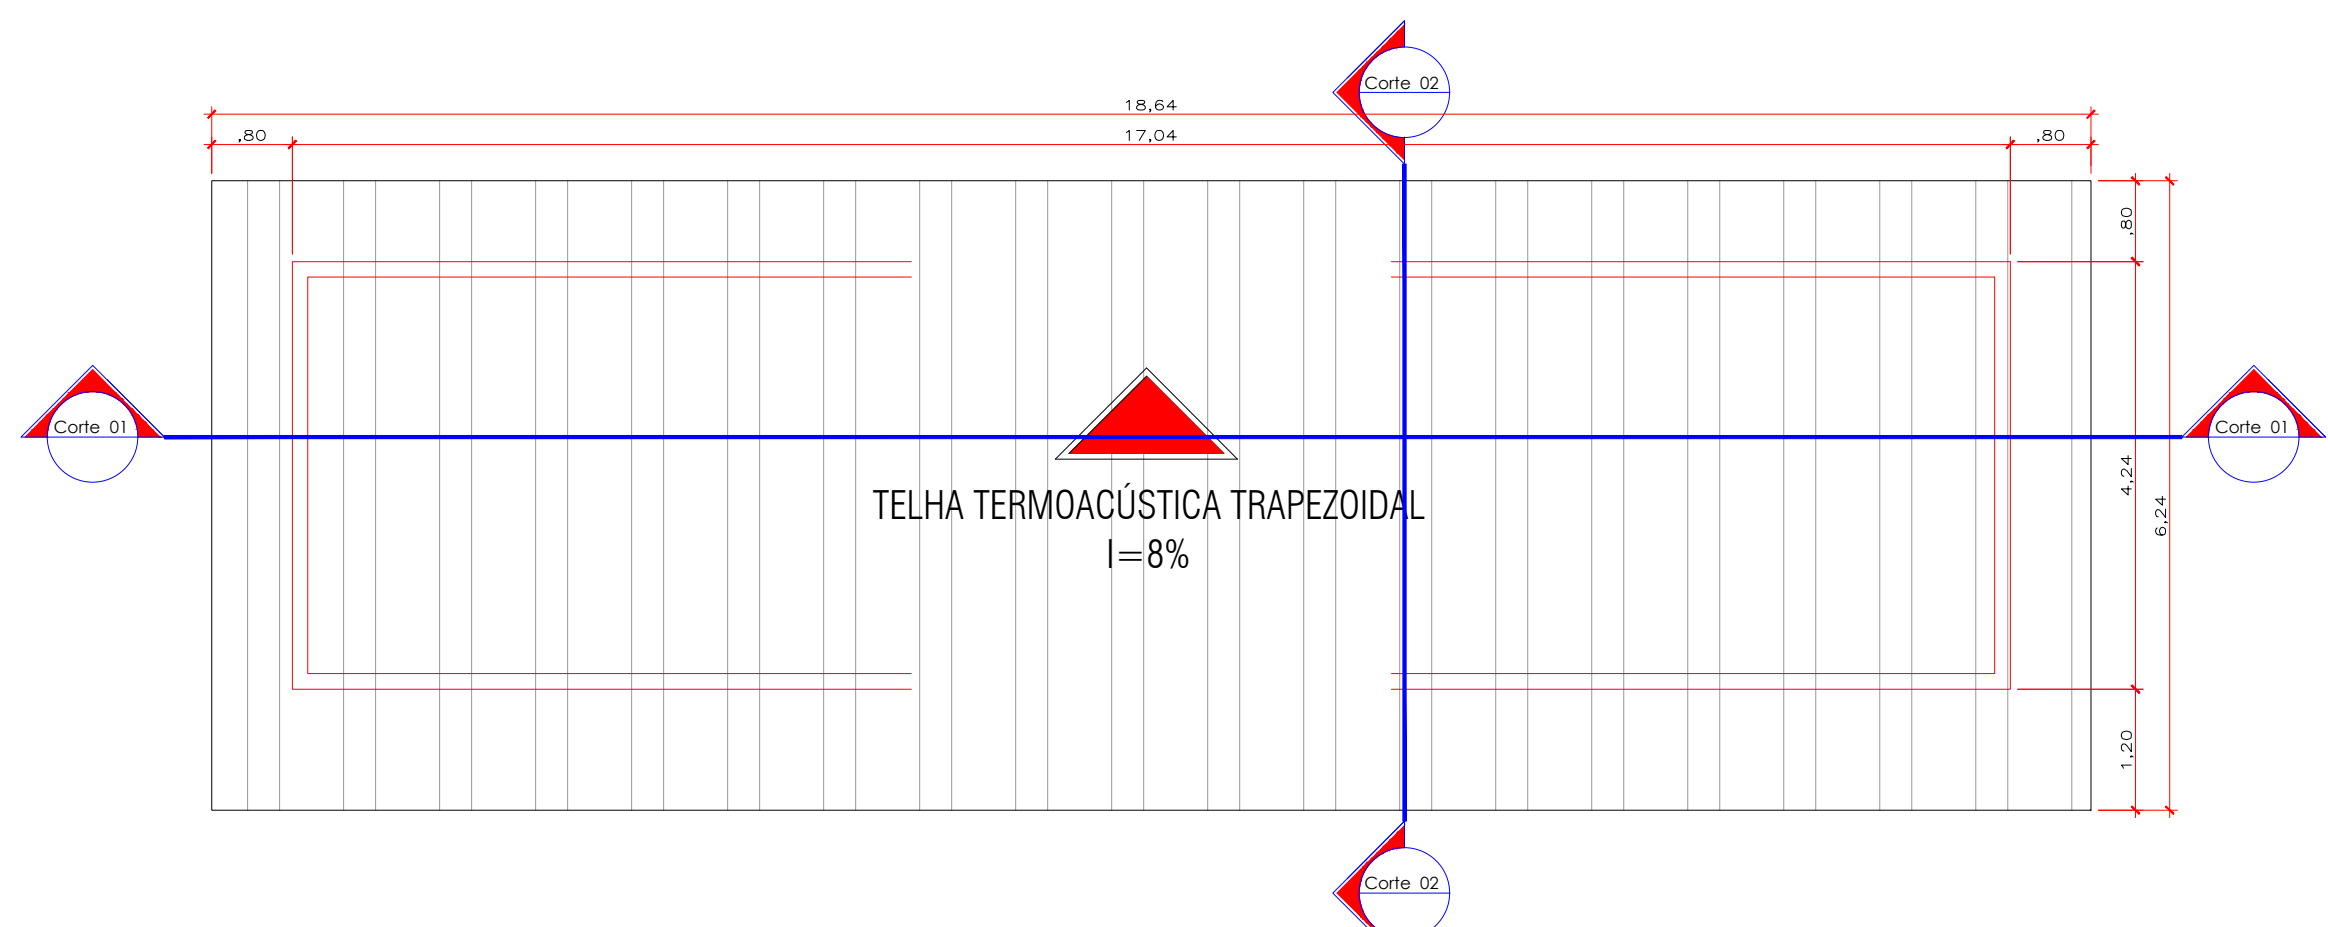


PLANTA DE COBERTURA

ESCALA 1:75

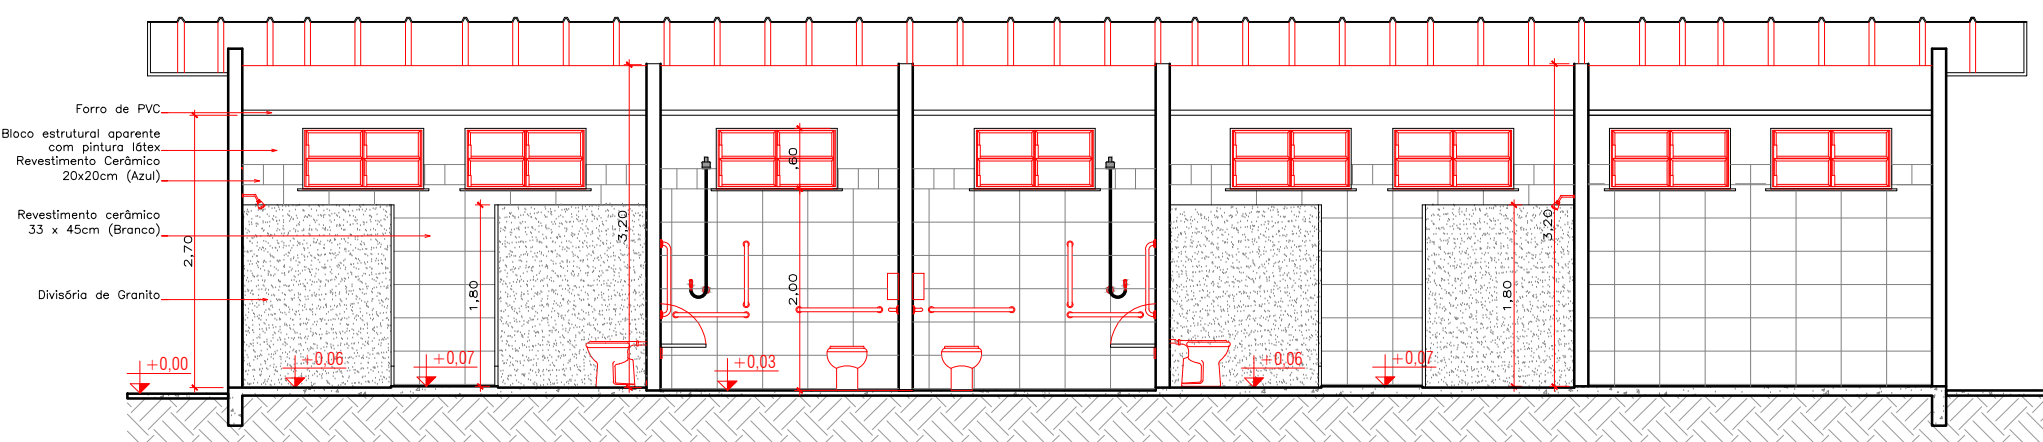


CORTE 01

ESCALA 1:75

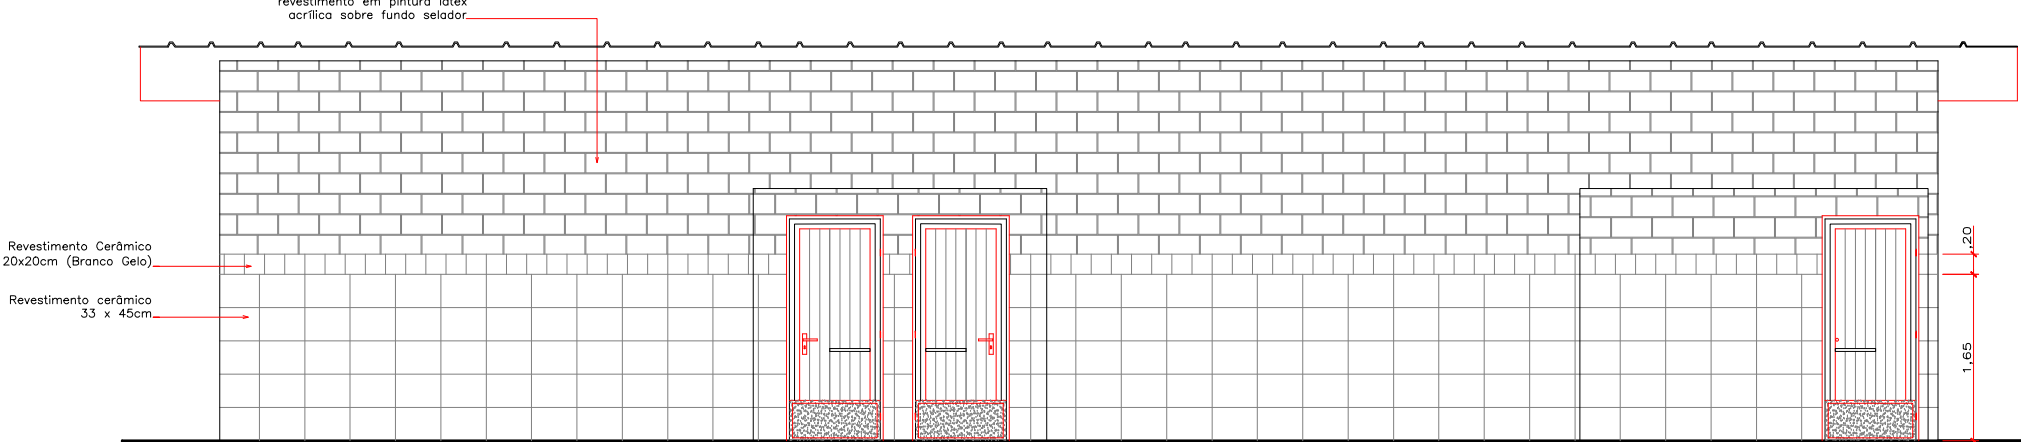


FACHADA

ESCALA 1:75

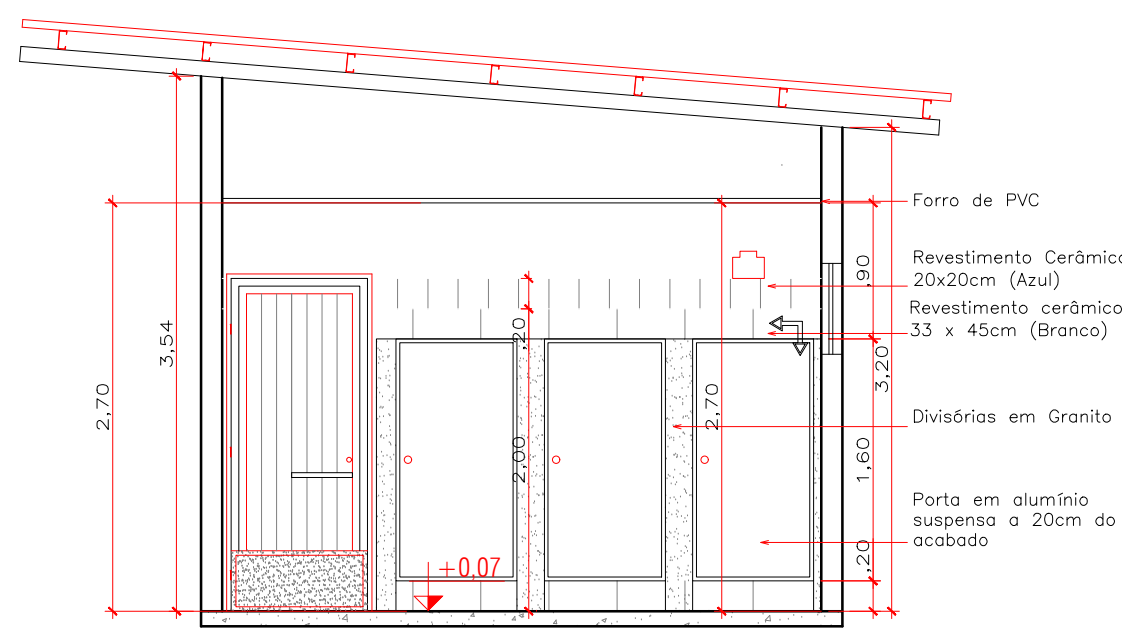


CORTE 02

ESCALA 1:50

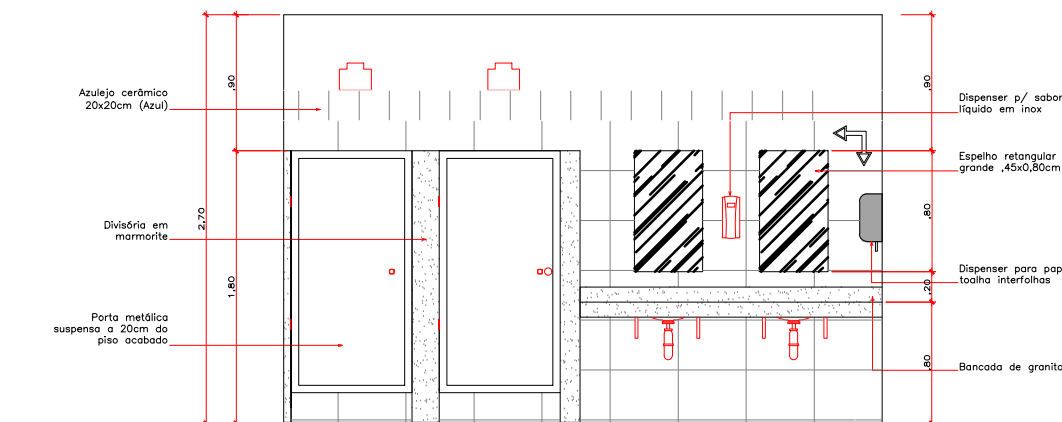


VISTA 01

ESCALA 1:75

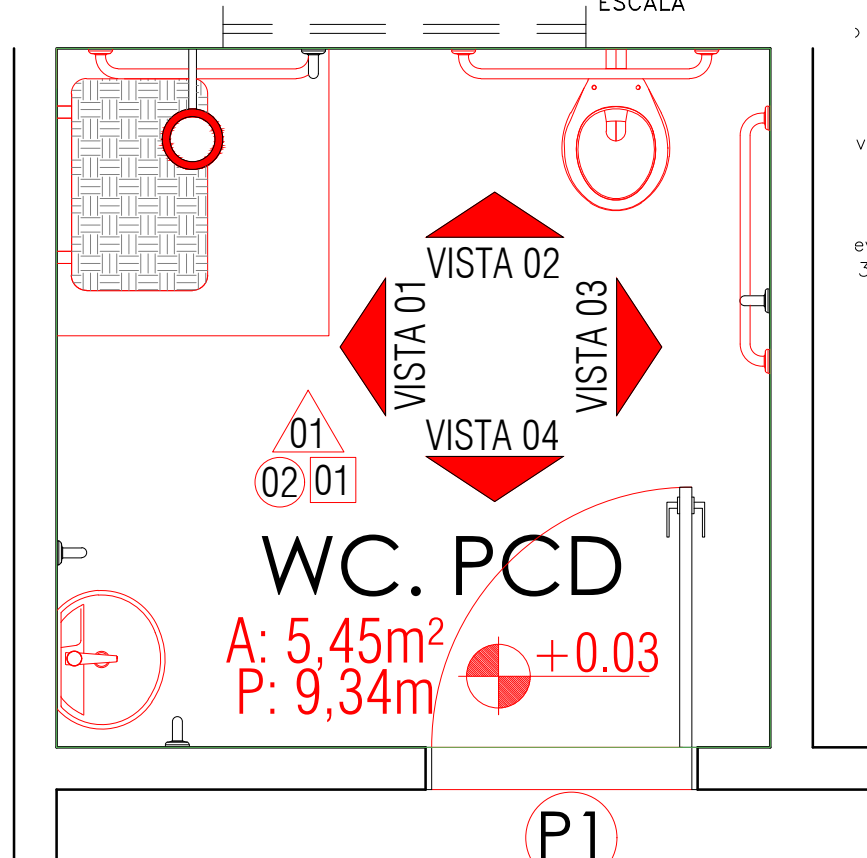


PLANTA BAIXA PCD

ESCALA 1:25

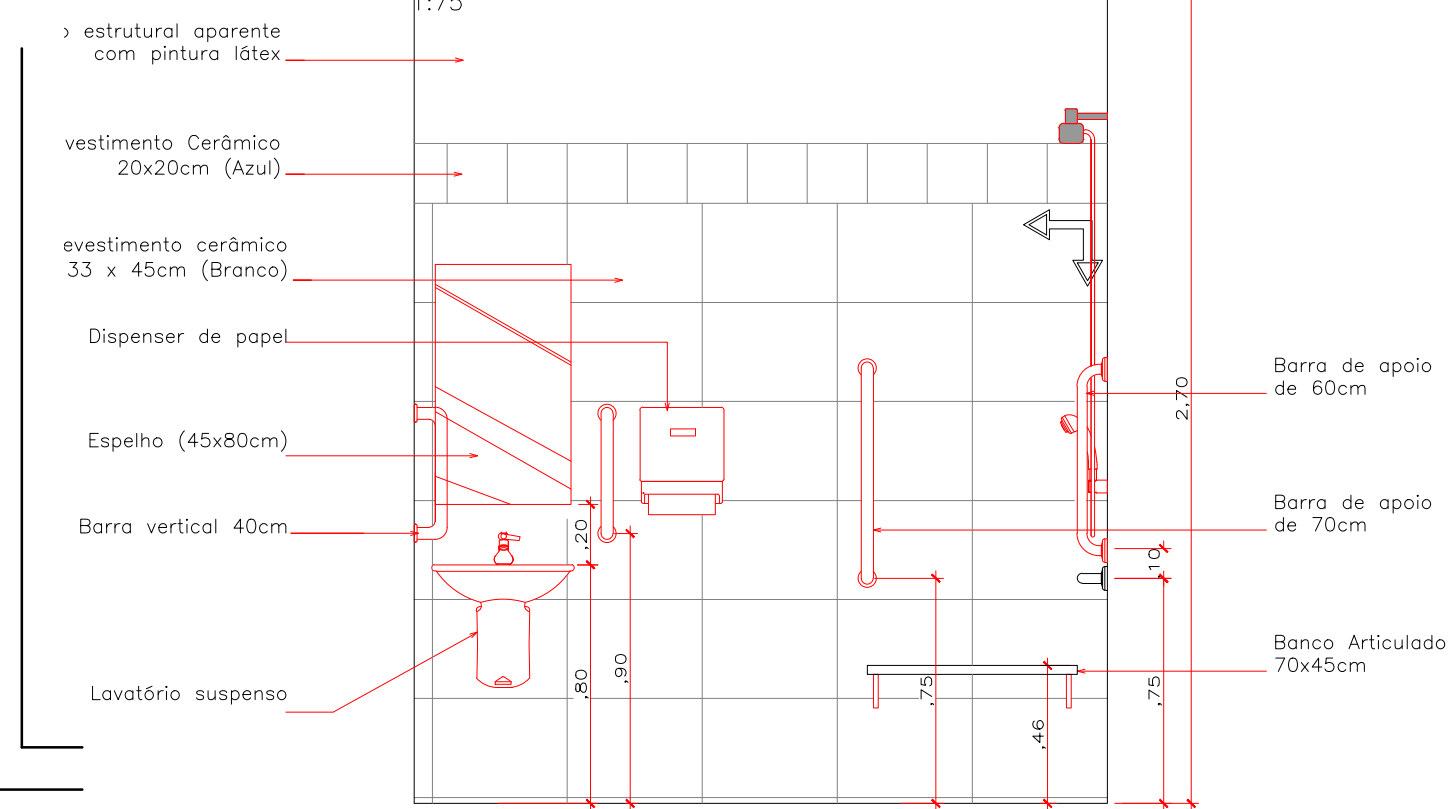


VISTA 01

ESCALA 1:25

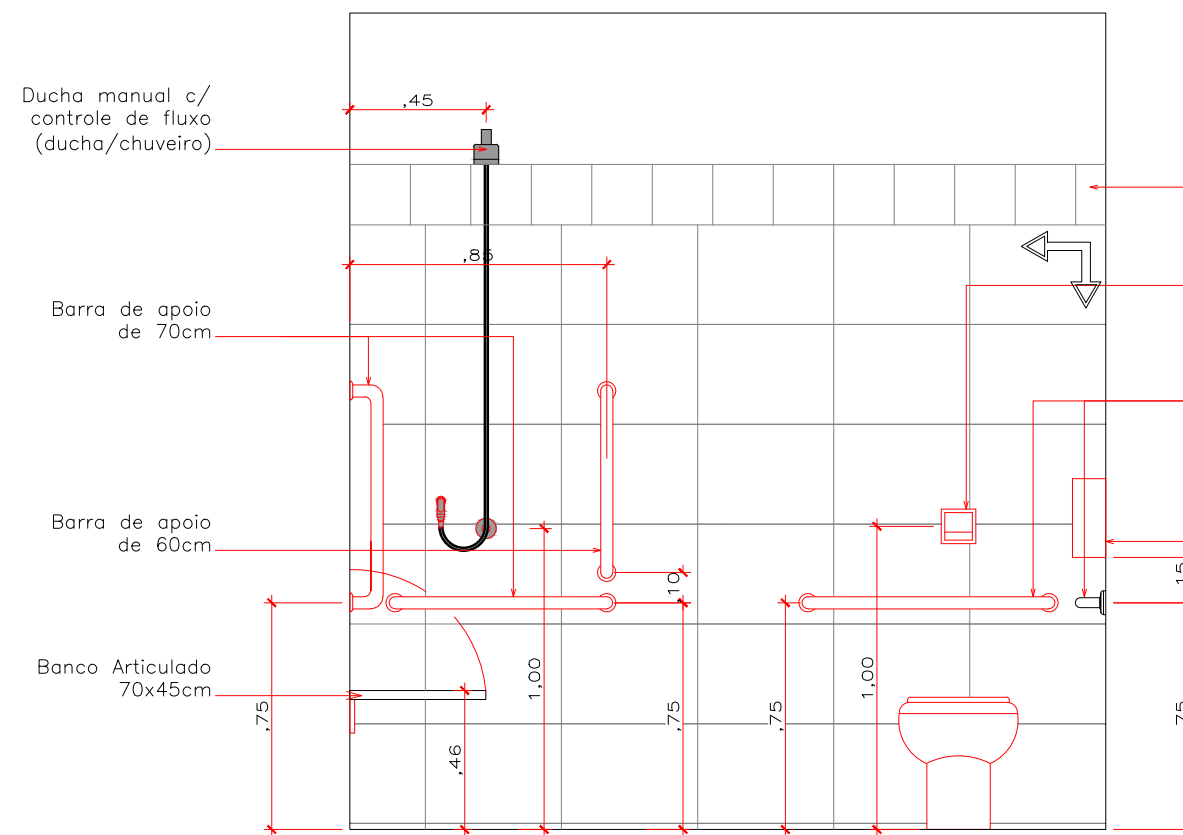


VISTA 02

ESCALA 1:25

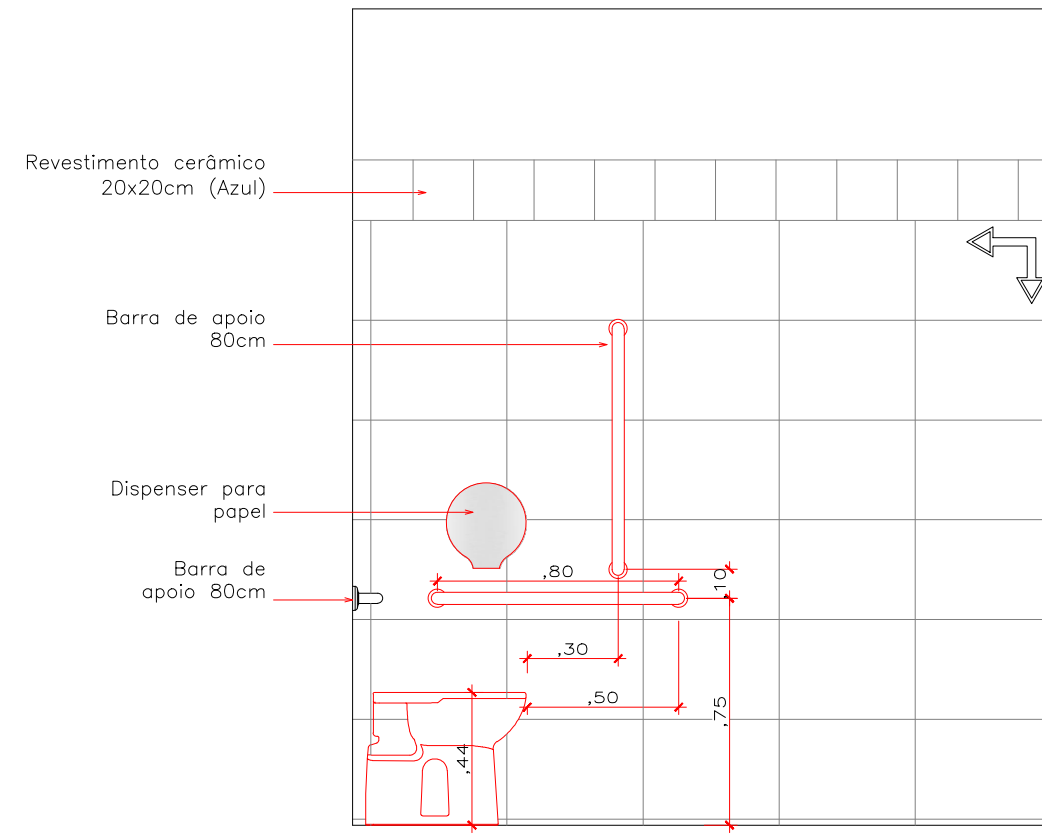

VISTA 03

ESCALA 1:25

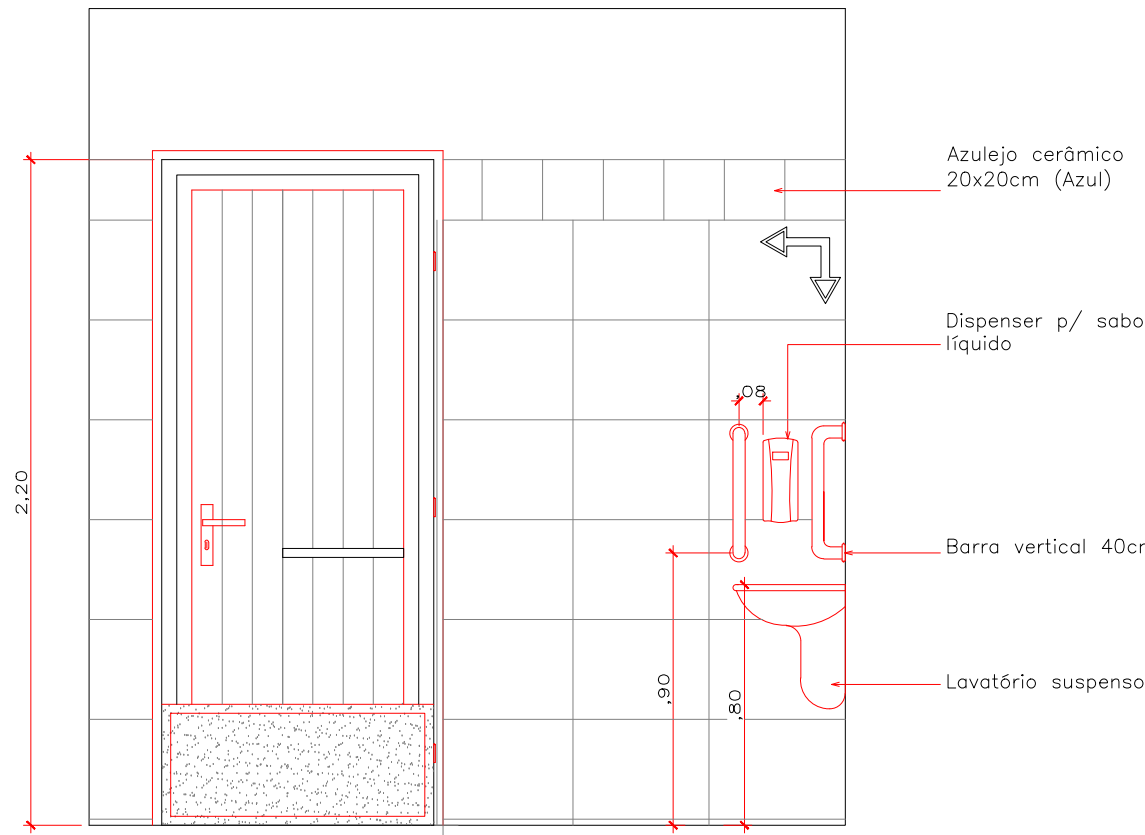

VISTA 04

ESCALA 1:25

ANOTA  ES:



CNPJ: 03507530/0001-19 Endere o: R. Tiradentes, 190, Chapada dos Guimar es - MT, 78195-000



OBRA:

PROJETO: PROJETO ARQUITET NICO

LOCALIZA  O: Munic pio de Chapada dos Guimar es - MT

AUTOR DO PROJETO:

Eng. Yuri Bispo Neves Vuolo  
crea-MT : MT047573

RESP. T CNICO:

ASSUNTO: PLANTAS VESTI RIOS

ARQUITET NICO  
FOLHA N 

ESCALA:

Indicada

UNIDADE:

METRO

DATA:

MAR O /2021

 REA CONSTRUIDA:

3.149,58 m 

 REA COBERTA:

 REA DO LOTE:

14.174,57 m 

06/08