



PLANTA BAIXA

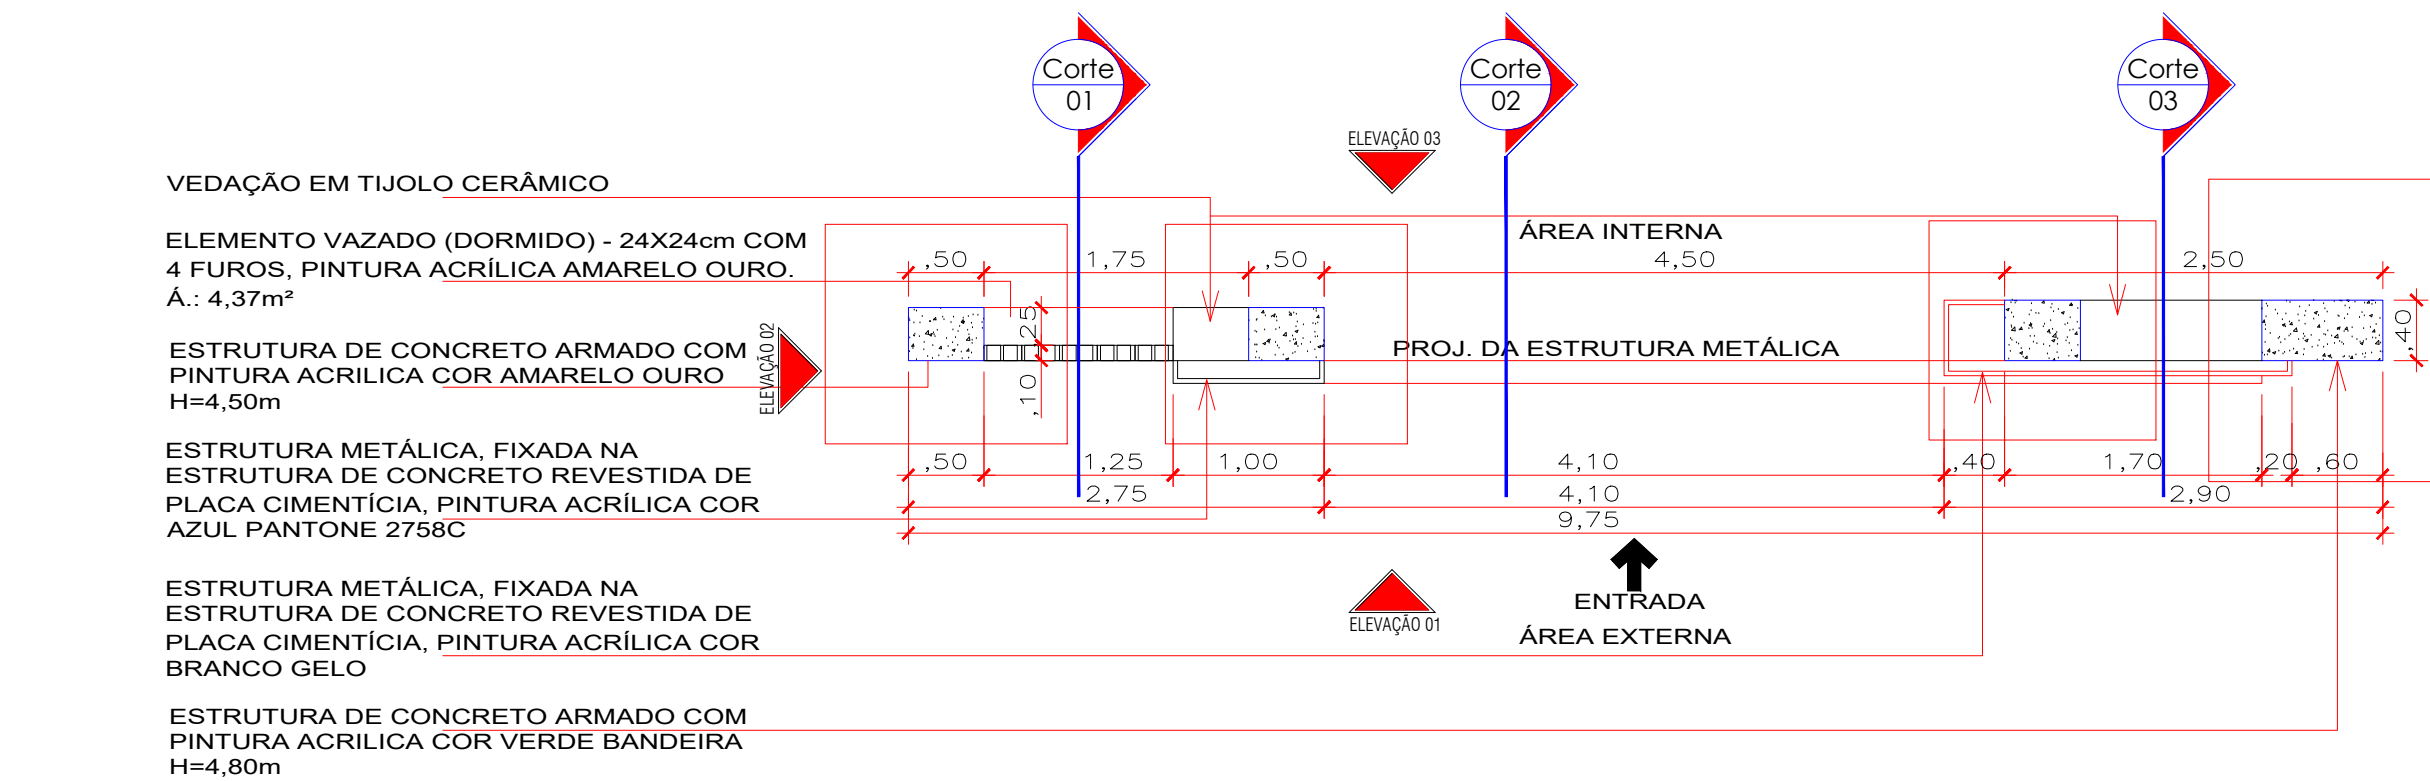


PLANTA BAIXA

ESCALA 1:50

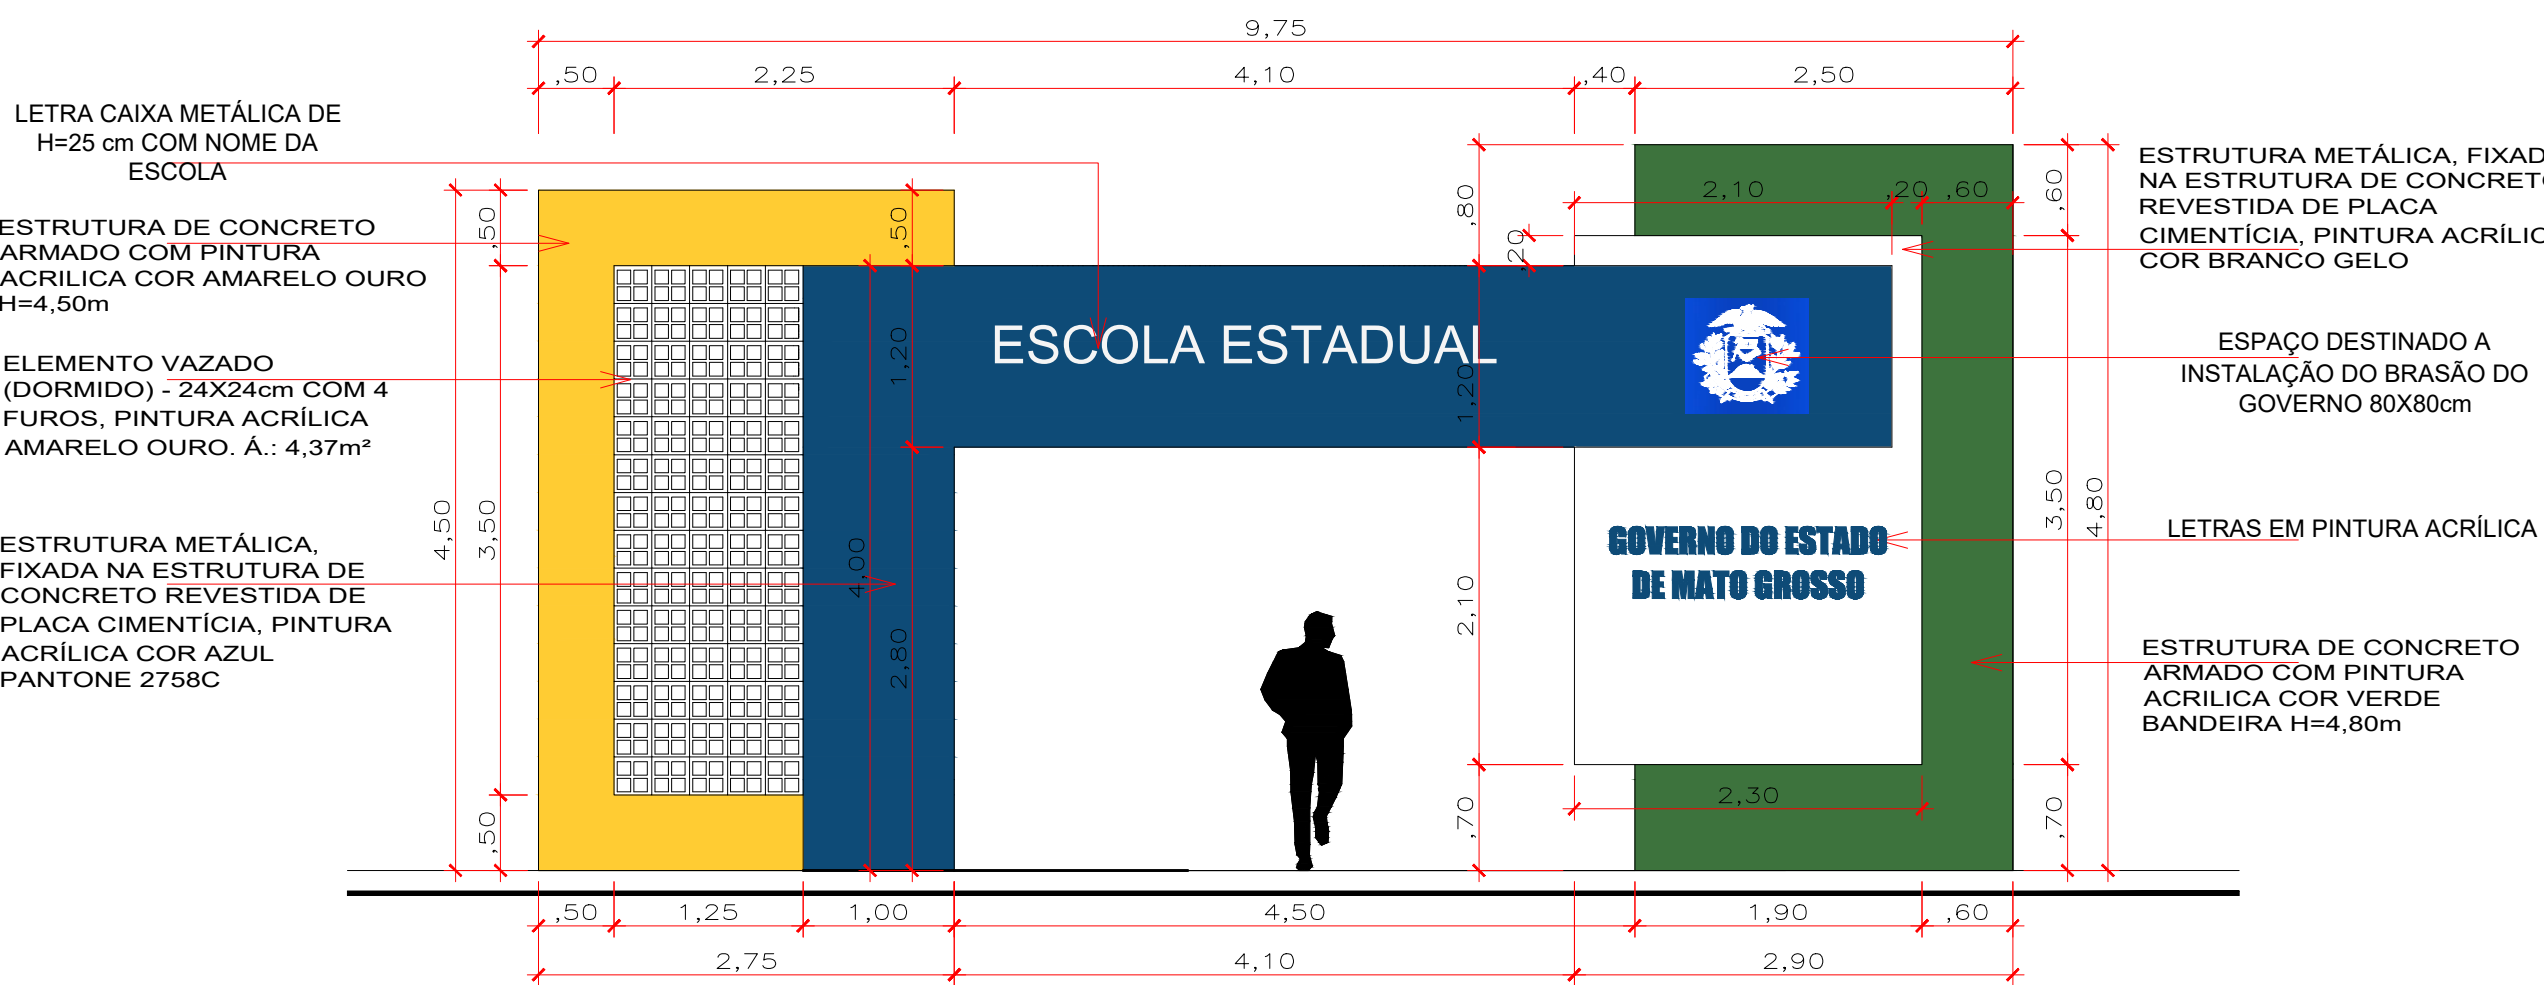


ELEVÇÃO 01

ESCALA 1:50

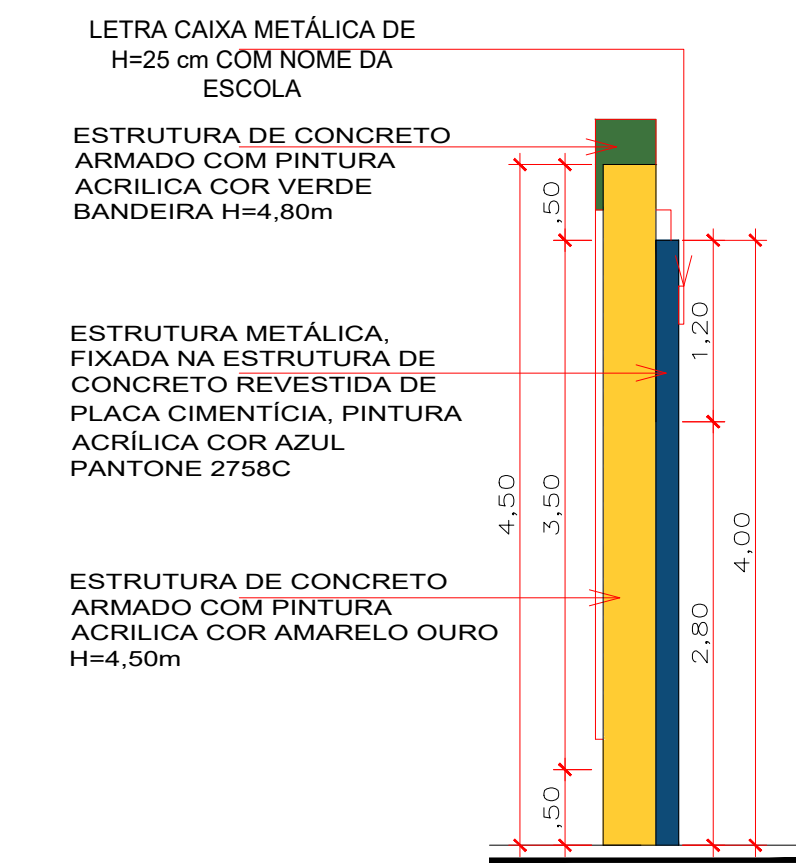


ELEVÇÃO 02

ESCALA 1:50

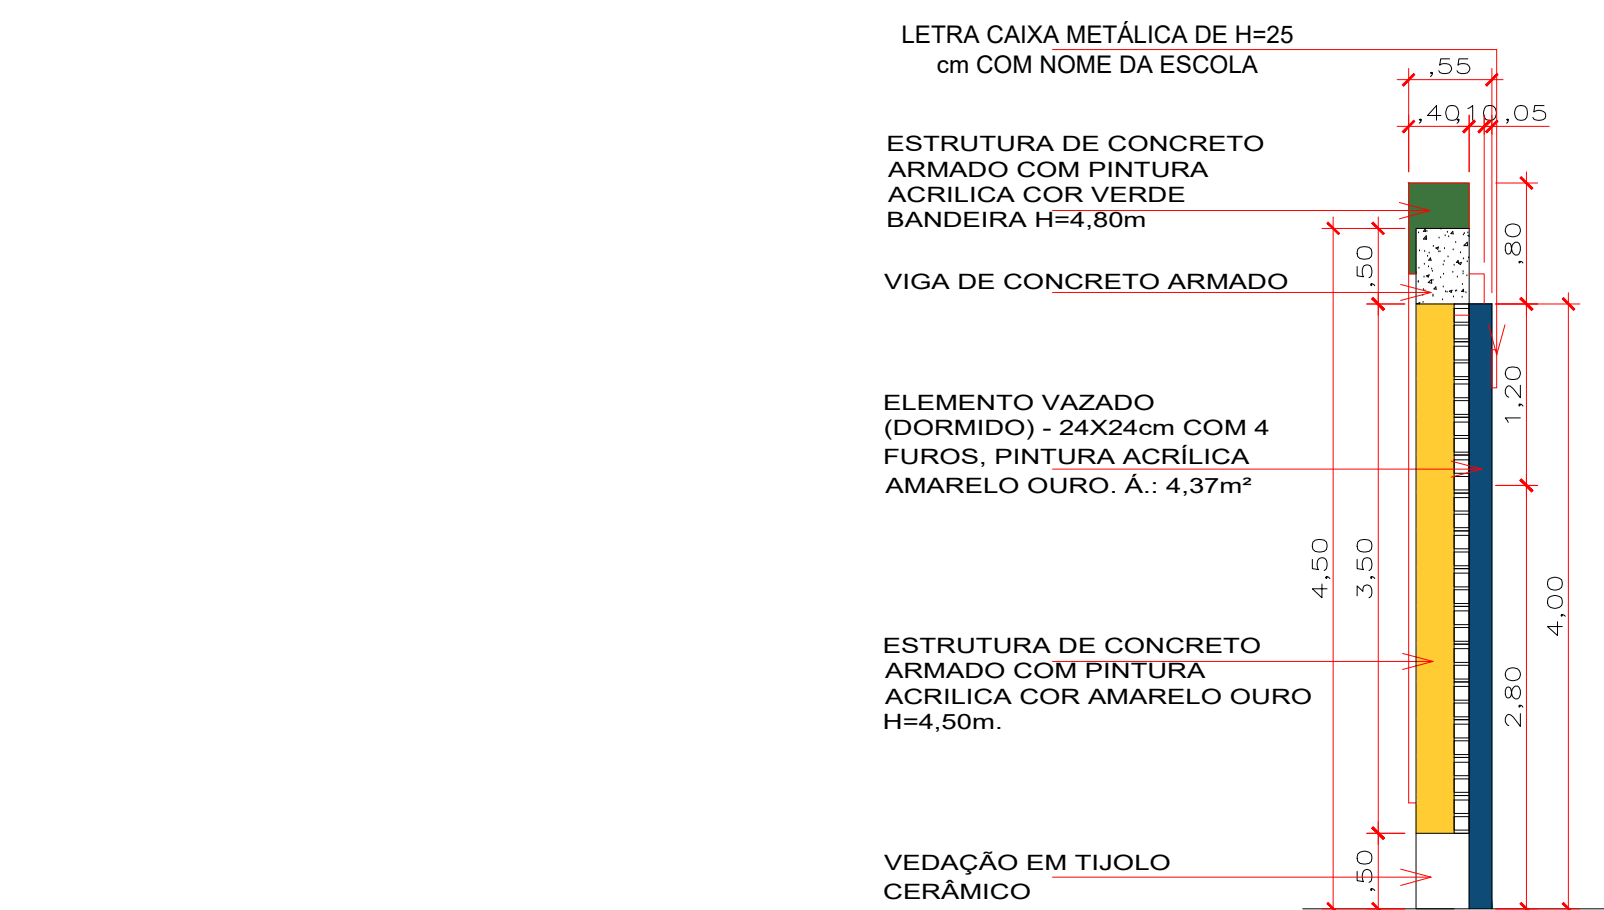

CORTE 01


ESCALA 1:50

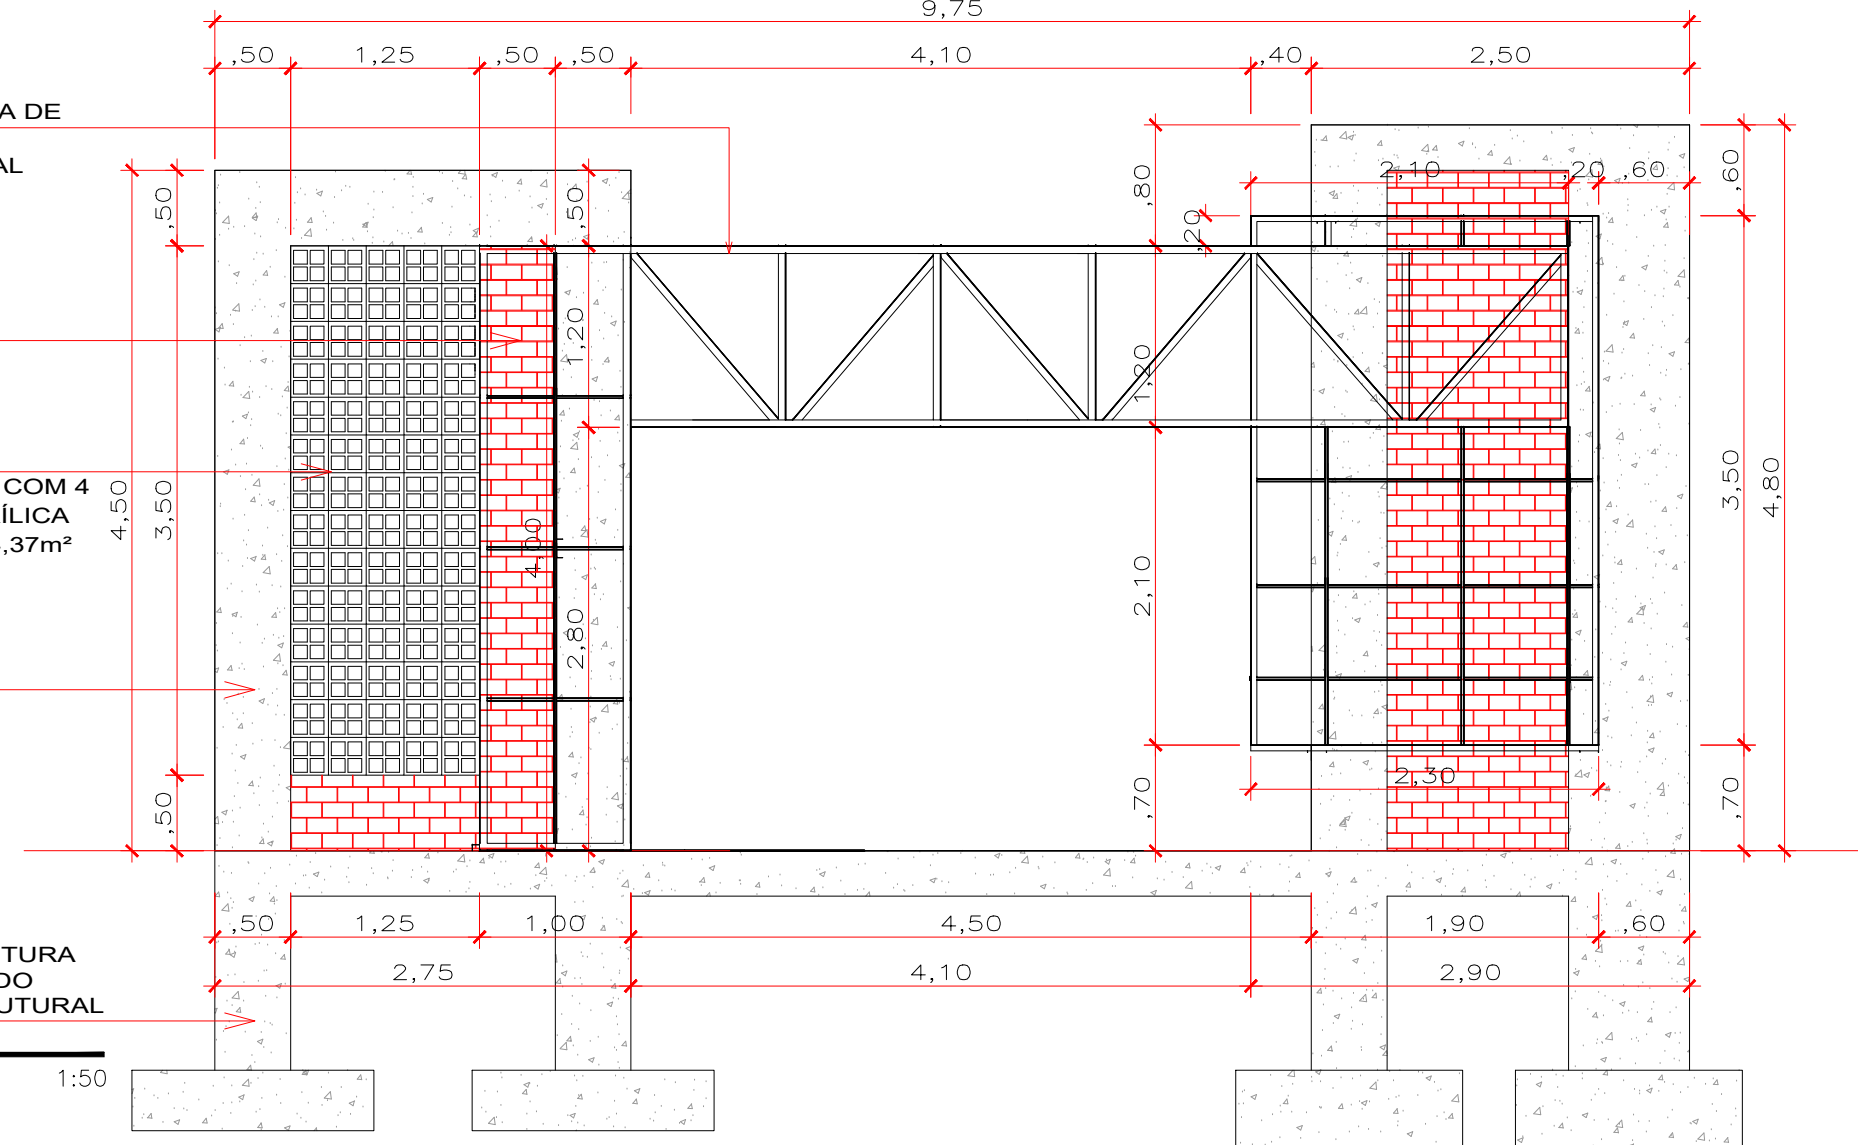

ELEVÇÃO 03


ESCALA 1:50

VISTA EXECUTIVA ESQUEMÁTICA

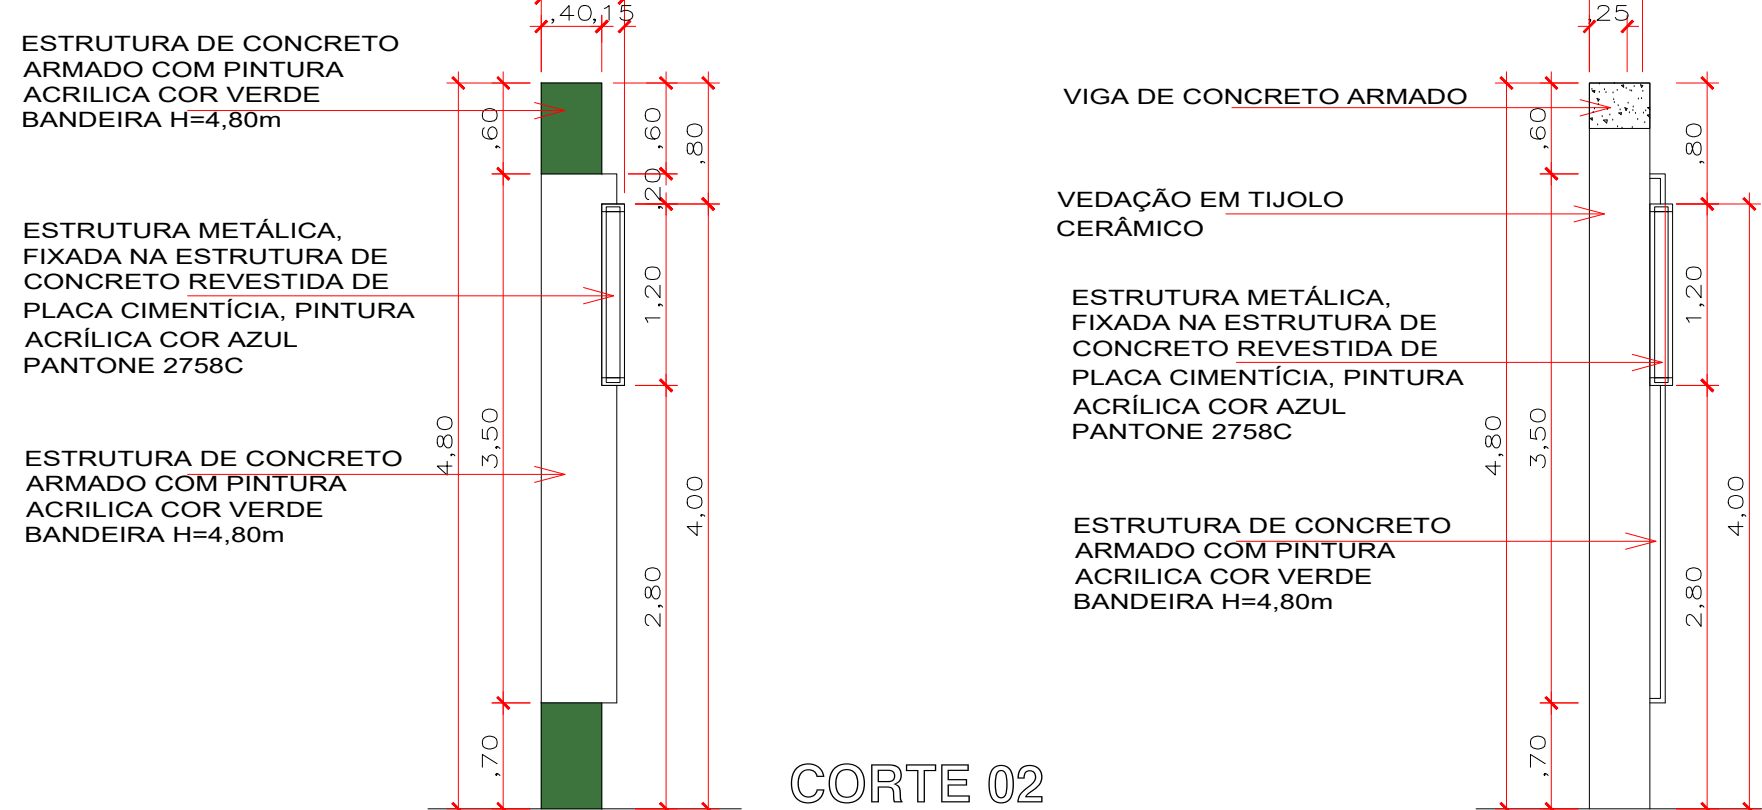

CORTE 02

ESCALA 1:50

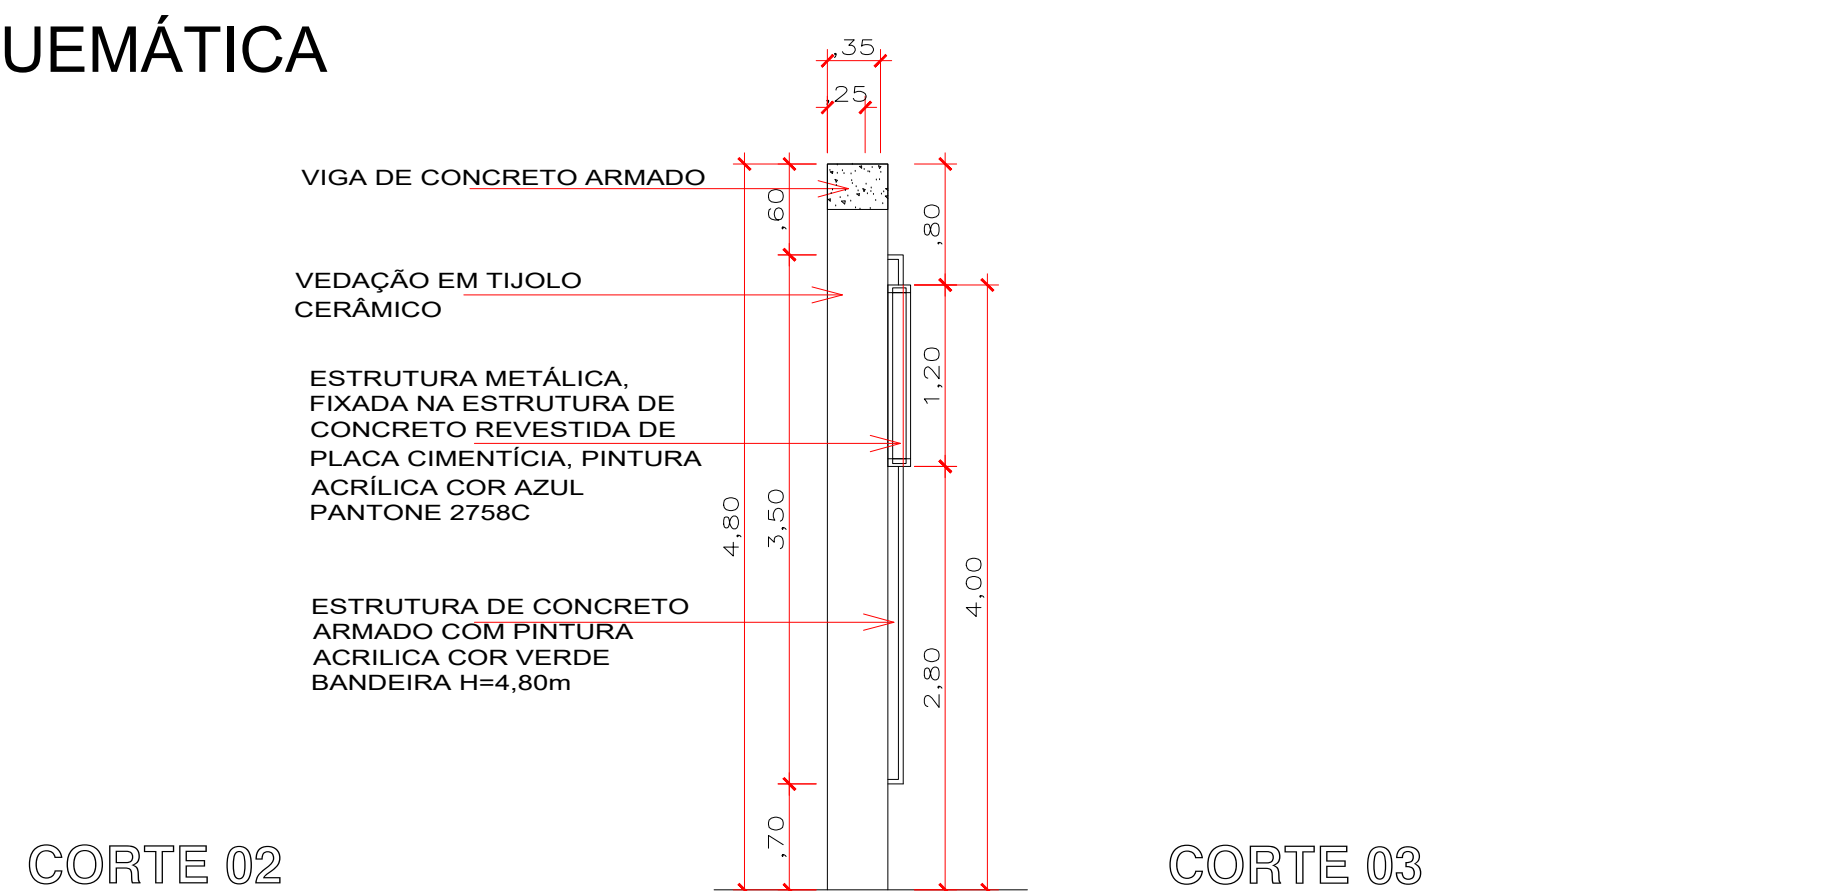


CORTE 03

ESCALA 1:50

PLANTA DE COBERTURA

ESCALA 1:50

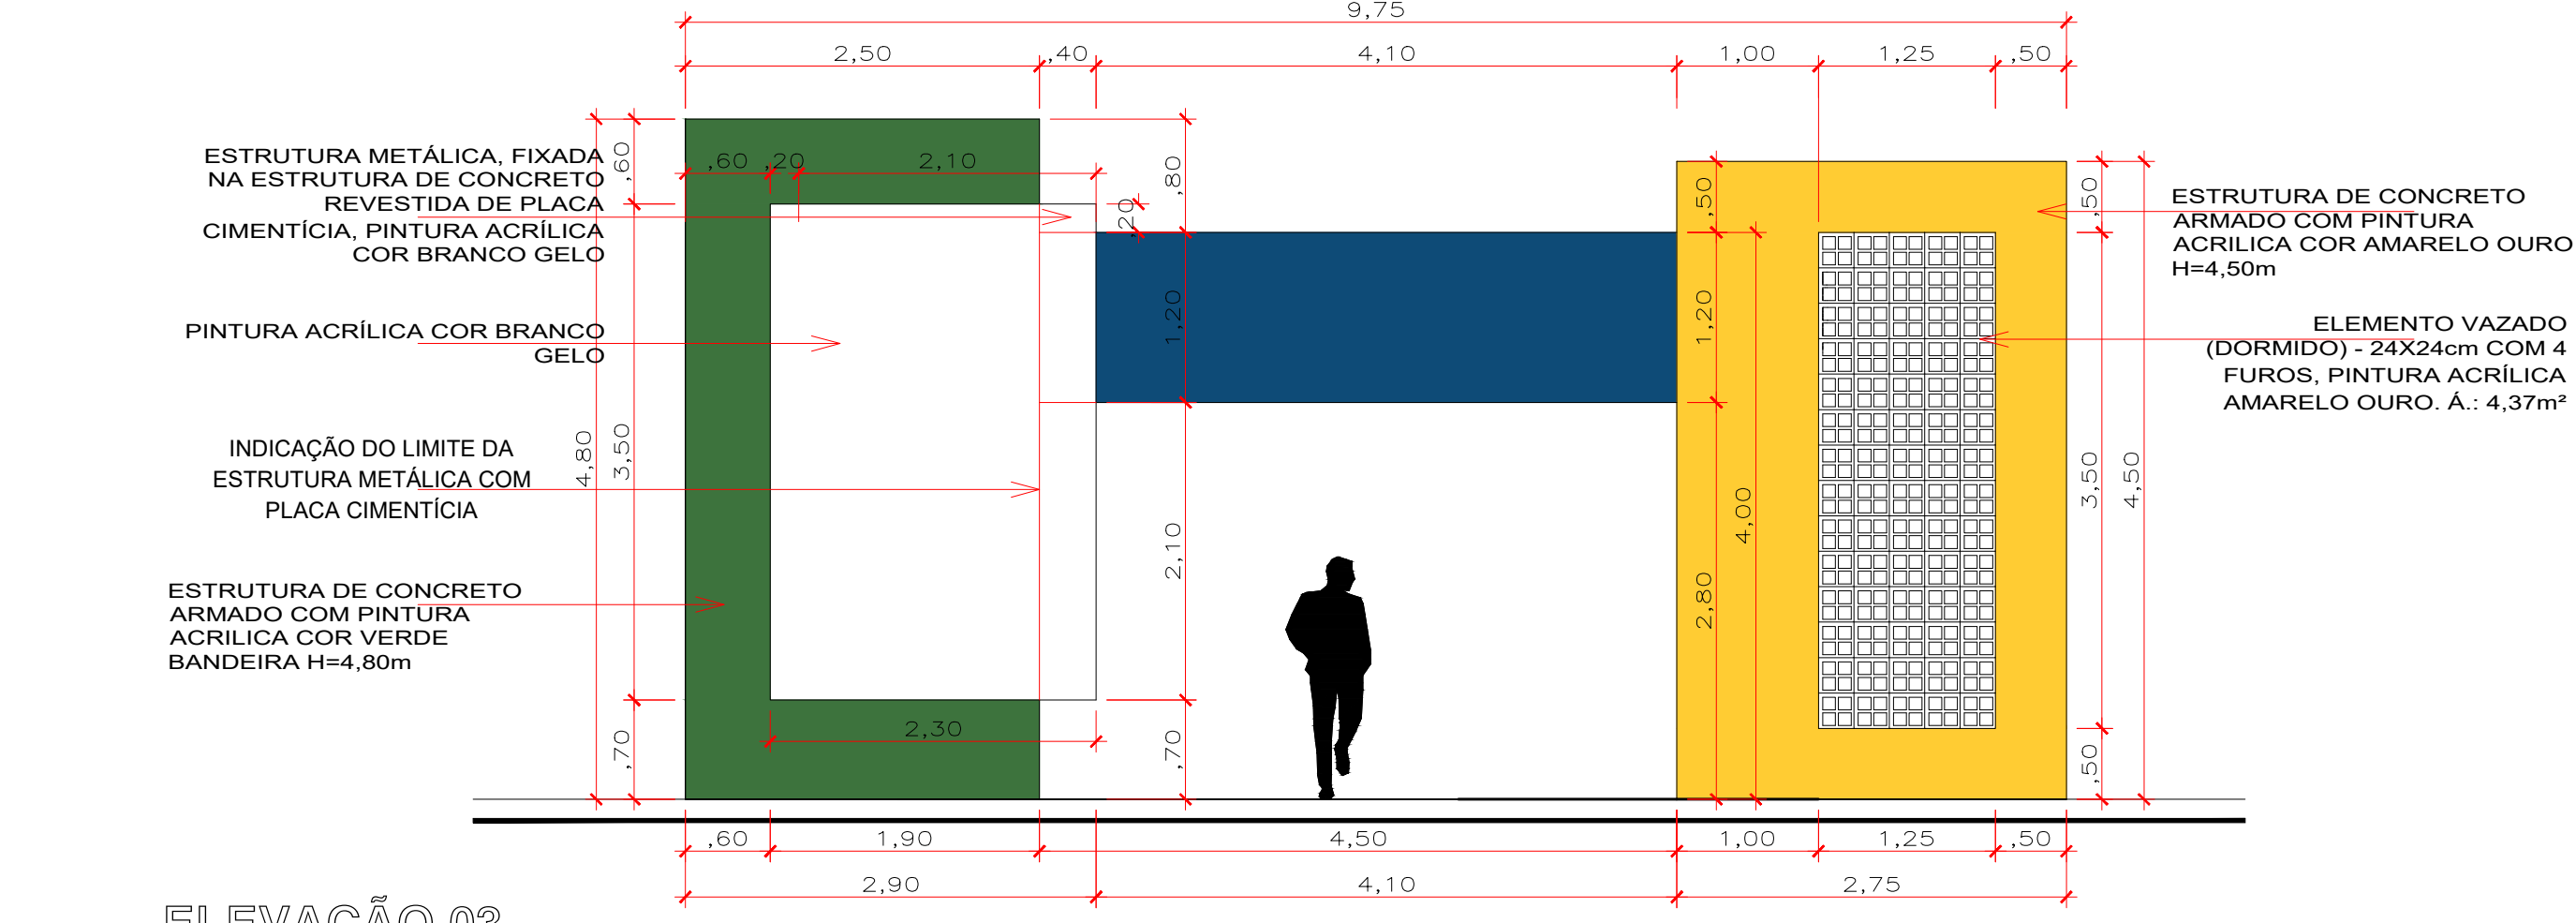

ELEVÇÃO 03

ESCALA 1:50

VISTA ESQUEMÁTICA

ESCALA 1:50

ANOTAÇÕES:



CNPJ: 03507530/0001-19 Endereço: R. Tiradentes, 190, Chapada dos Guimarães - MT, 78195-000



OBRA:

PROJETO: PROJETO ARQUITETÔNICO

LOCALIZAÇÃO: Município de Chapada dos Guimarães - MT

AUTOR DO PROJETO:

Yuri B. N. Trudo
Eng. Yuri Bispo Neves Vuolo
crea-MT : MT047573

RESP. TÉCNICO:

ASSUNTO: PLANTAS DETALHAMENTO DO PÓRTICO

ESCALA:

Indicada

UNIDADE:

METRO

DATA:

MARÇO /2021

ÁREA CONSTRUÍDA:

3.149,58 m²

ÁREA COBERTA:

ÁREA DO LOTE:

14.174,57 m²

ARQUITETÔNICO FOLHA N°

07/08