


FACHADA


ESCALA 1:75

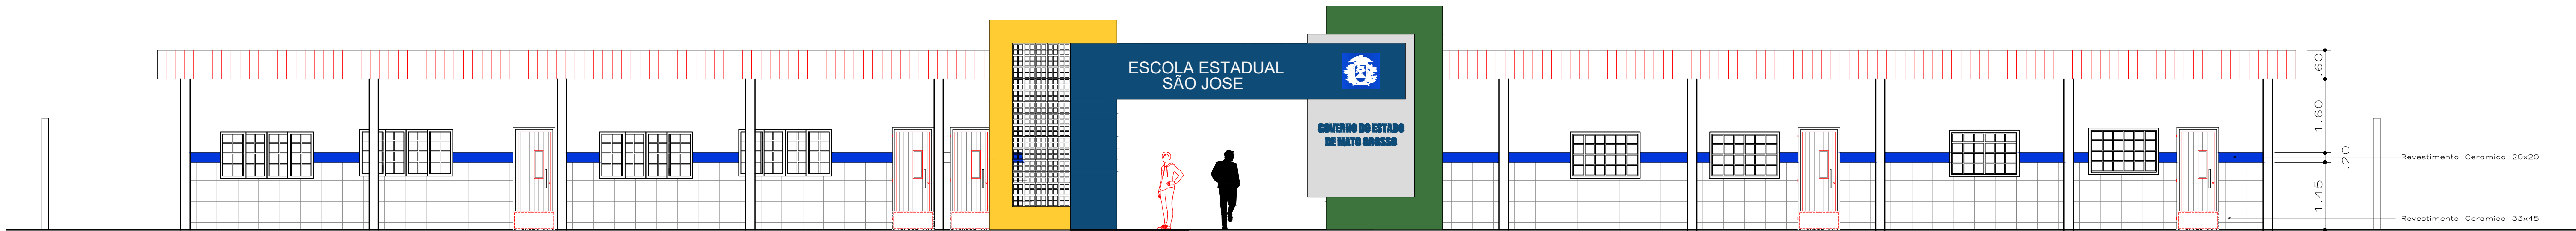

FACHADA


ESCALA 1:75

PINTURA DO MURO DA ESCOLA NA COR AZUL ESCURO

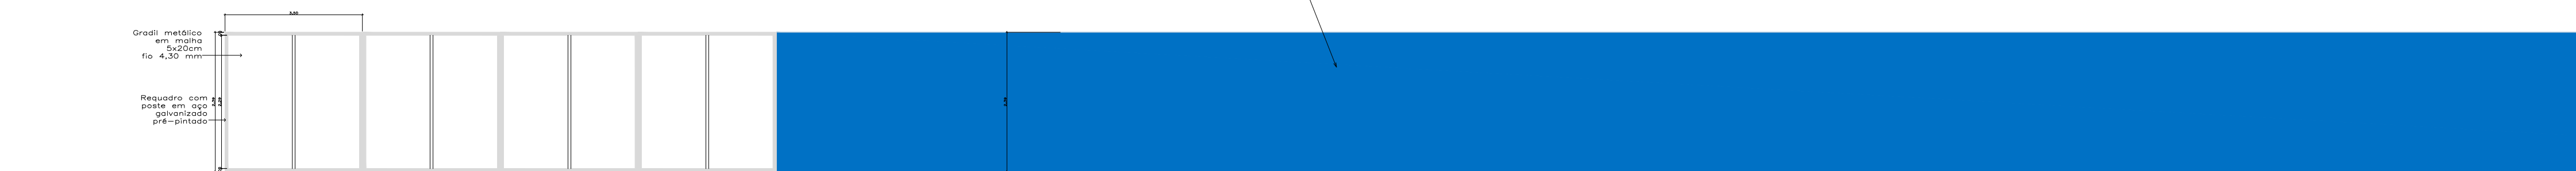


DETALHAMENTO MURO

ESCALA 1:75

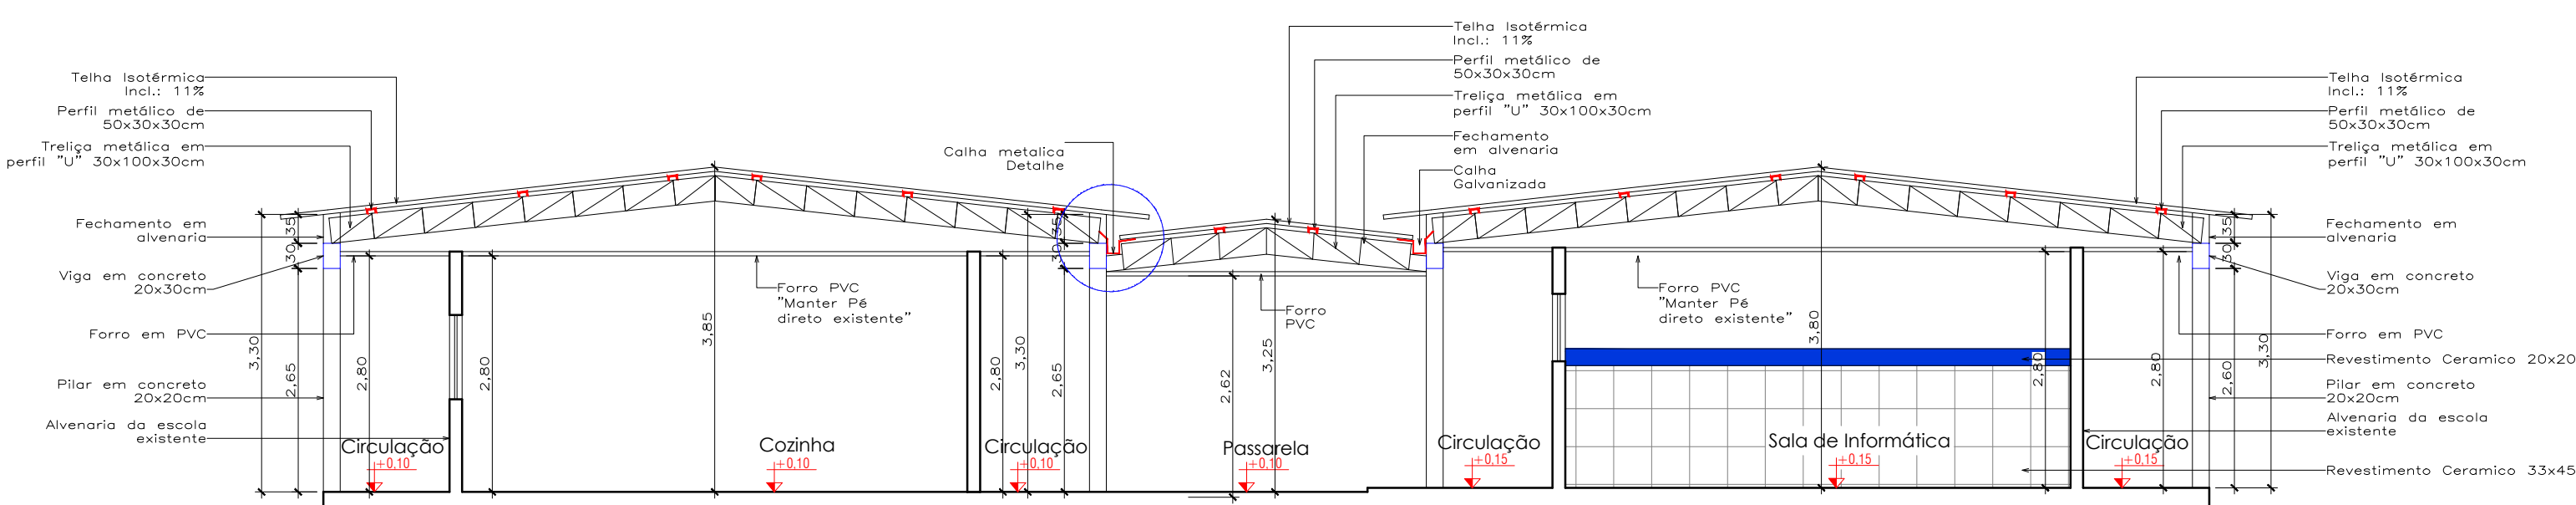

CORTE AA

ESCALA 1:75

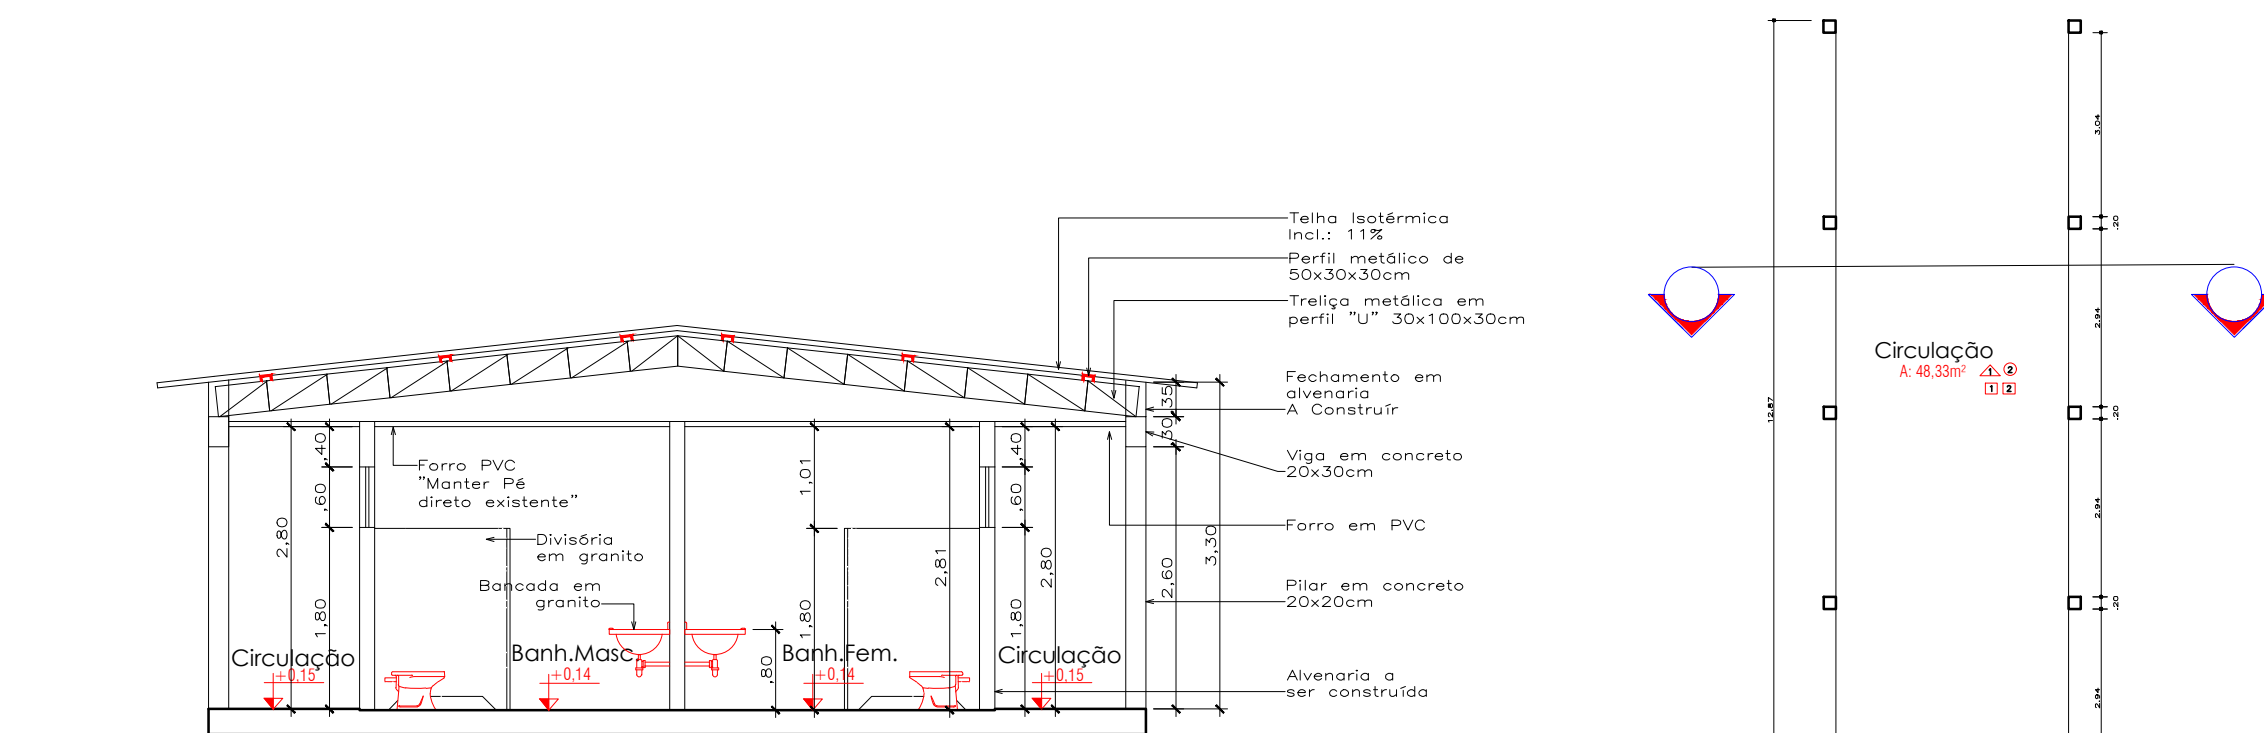


CORTE BB

ESCALA 1:75

FACHADA PÓRTICO

ESCALA 1:100

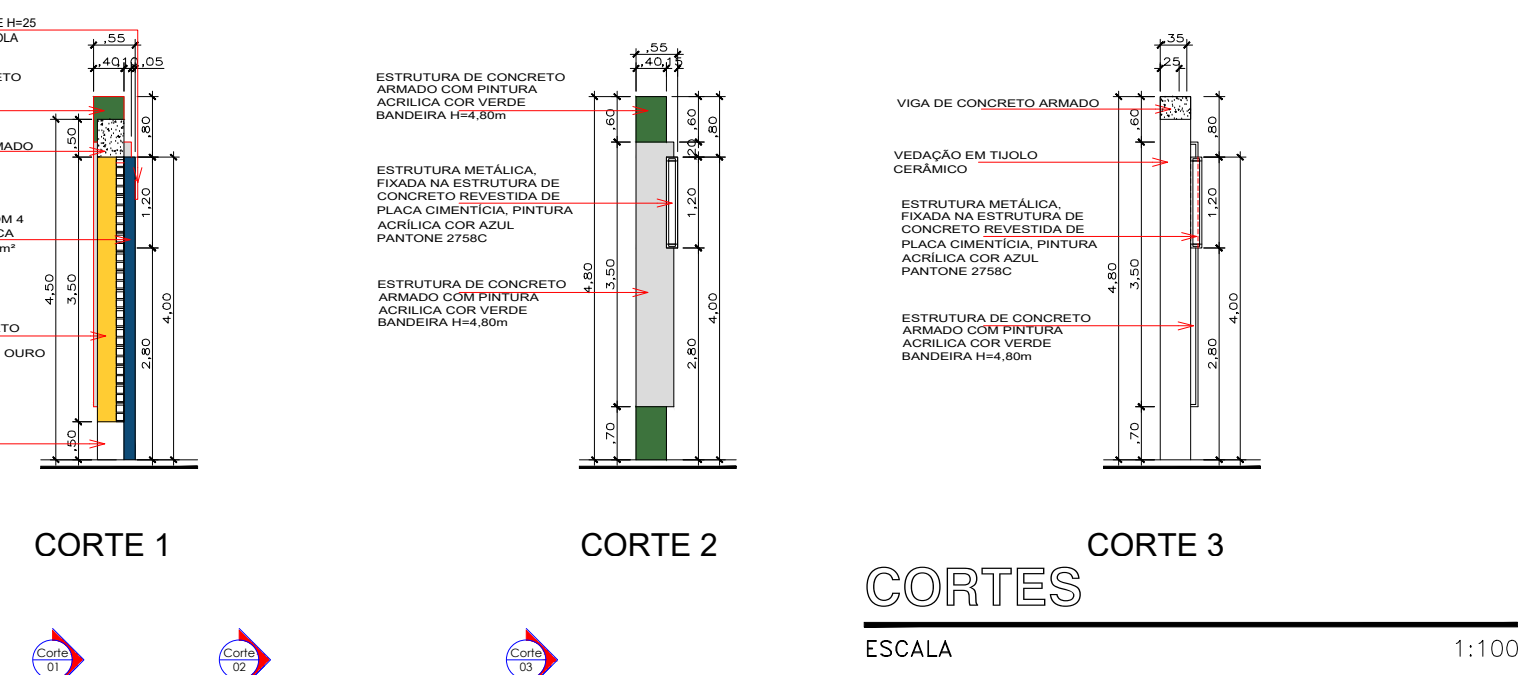

CORTE 1

CORTE 2


CORTE 3

CORTES

ESCALA 1:100

PLANTA BAIXA PÓRTICO

ESCALA 1:100

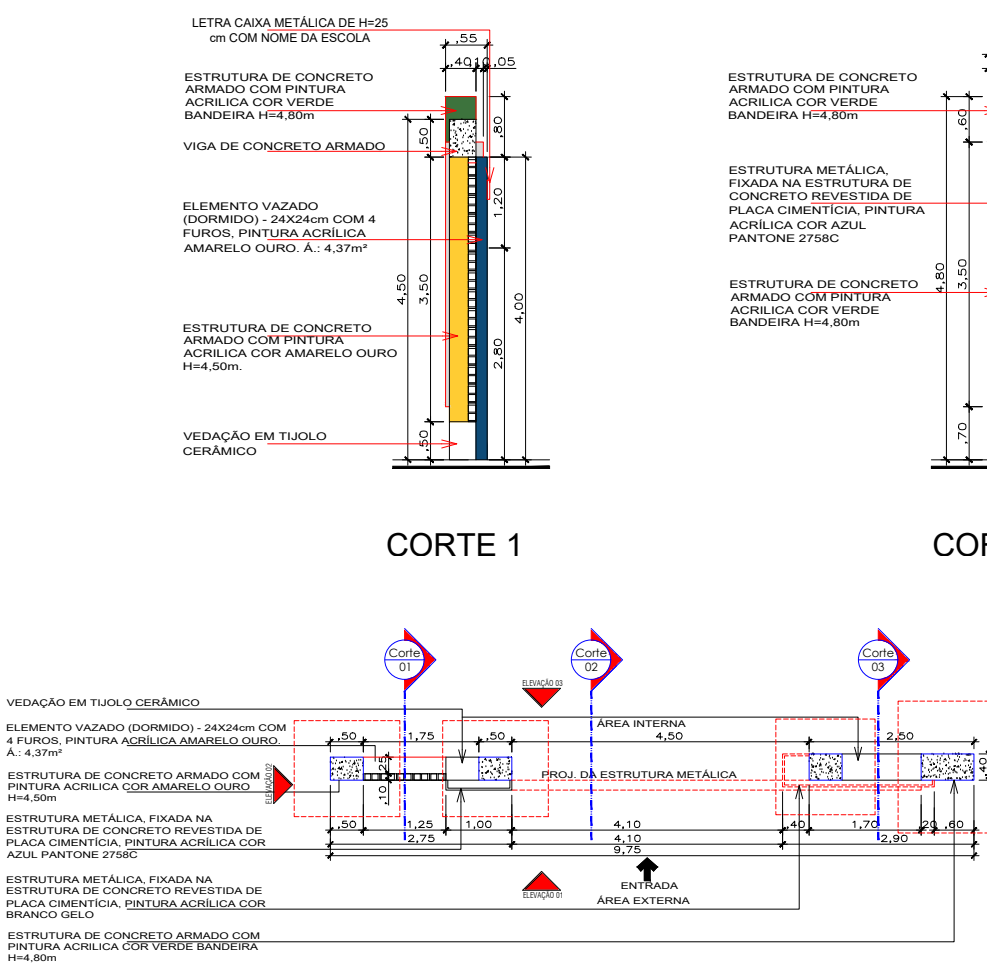

PLANTA BAIXA

ESCALA 1:100

ANOTAÇÕES:



CNPJ: 03507530/0001-19 Endereço: R. Tiradentes, 190, Chapada dos Guimarães - MT, 78195-000



OBRA: REFORMA DE ESCOLA  
PROJETO: PROJETO ARQUITETÔNICO

LOCALIZAÇÃO:  
Município de Chapada dos Guimarães - MT

AUTOR DO PROJETO:  
Eng. Yuri Bispo Neves Vuolo  
crea-MT : MT047573

RESP. TÉCNICO:

ASSUNTO:  
CORTES E FACHADAS

ARQUITETÔNICO  
FOLHA N°

ESCALA:

Indicada

UNIDADE:

METRO

DATA:

MARÇO /2021

ÁREA CONSTRUÍDA:

1562,29 m²

ÁREA COBERTA:

ÁREA DO LOTE:

03/05