



# SEÇÃO LONGITUDINAL

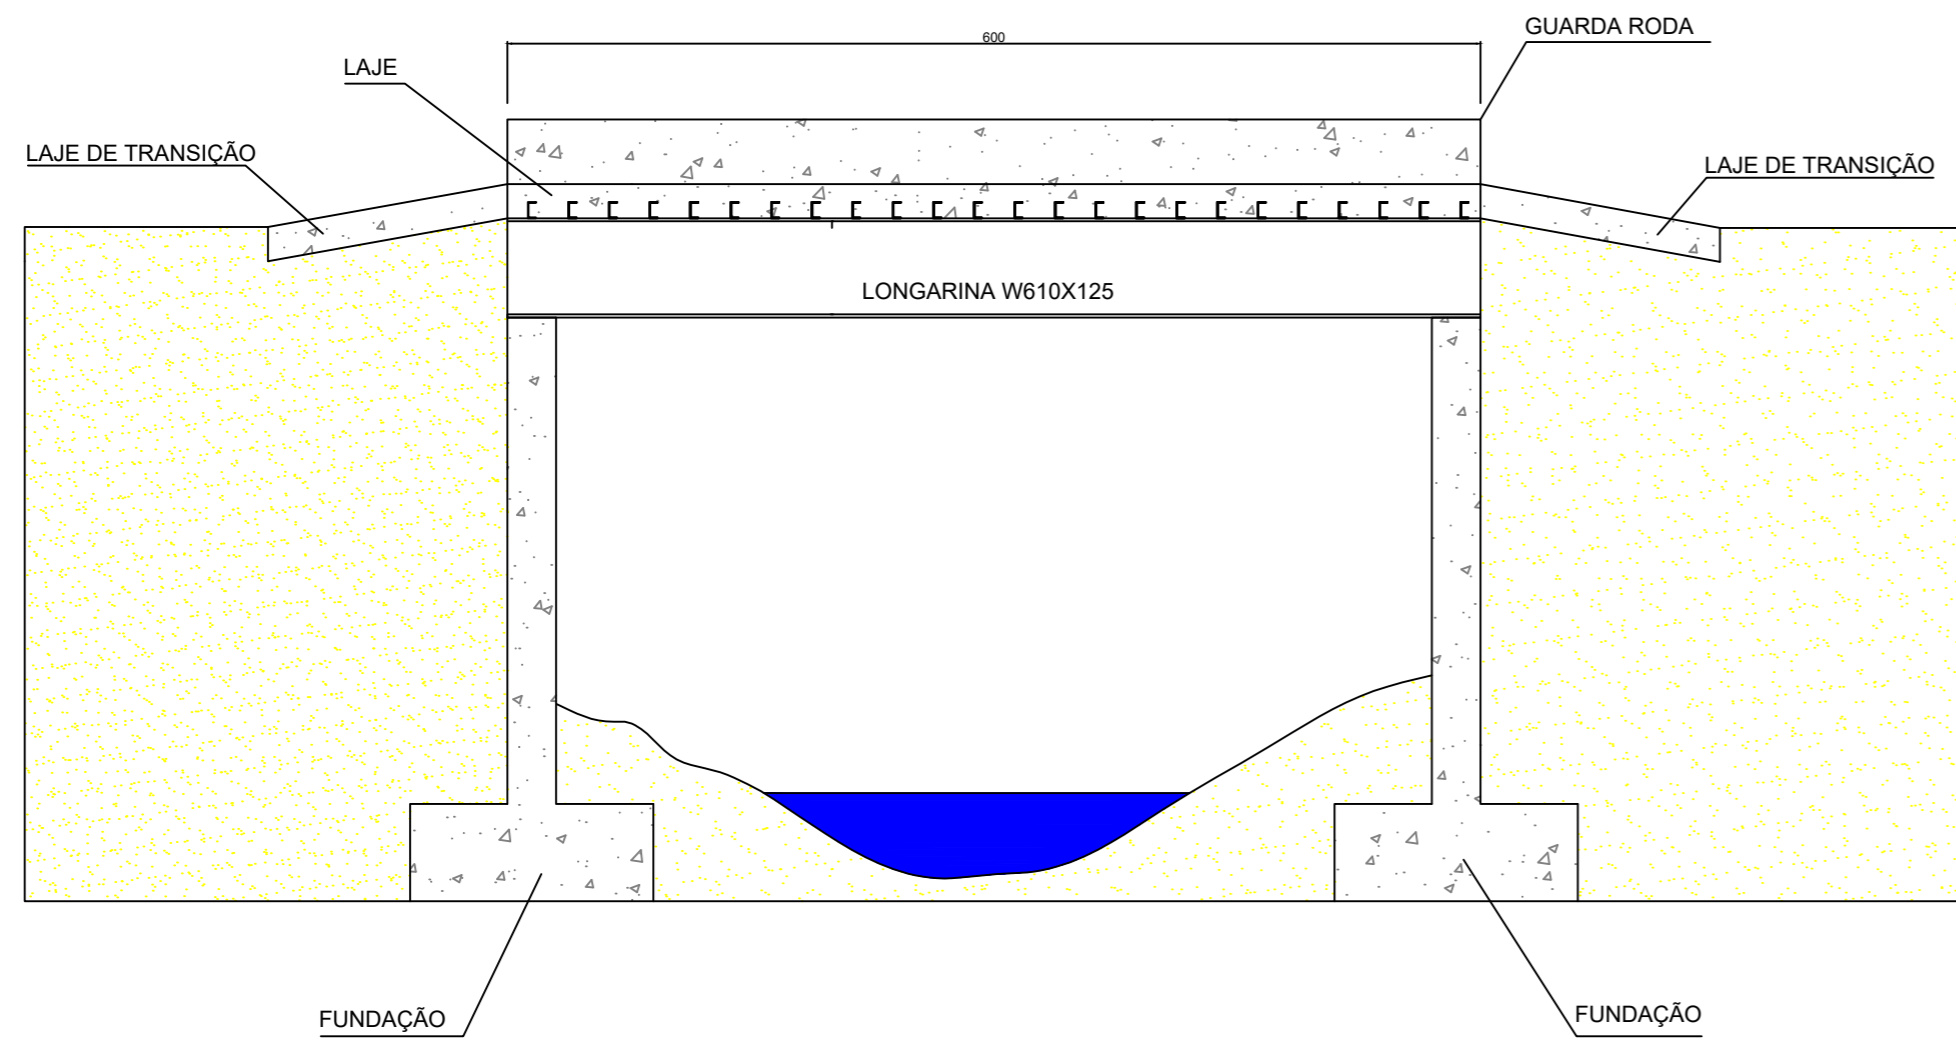

# ARMAÇÃO LAJE (cm)

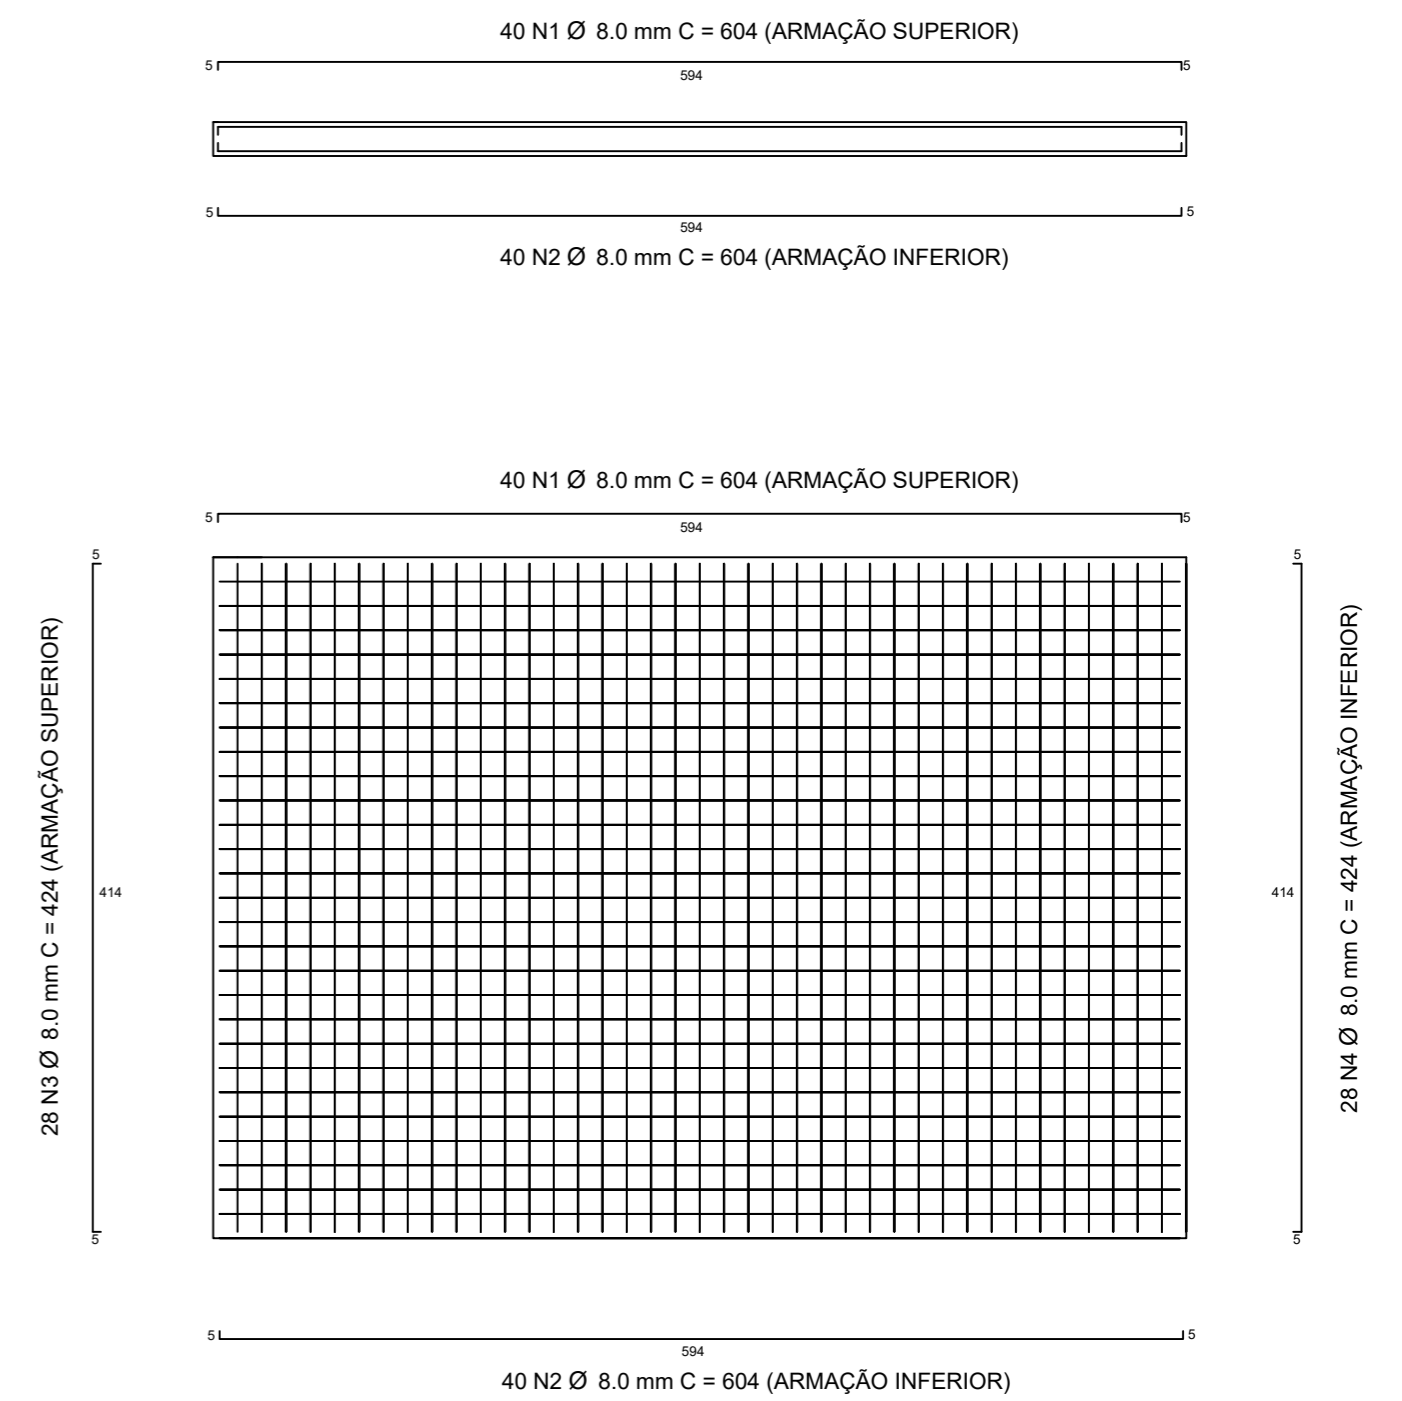

PREFEITURA MUNICIPAL DE CHAPADA DOS GUIMARÃES	
SECRETARIA MUNICIPAL DE INFRAESTRUTURA	
OBRA: PONTE CÓRREGO CEDRAL	
LOCAL: ESTRADA VICINAL PINGADOR	DETALHES LAJE
COORDENADA: 15° 5'34.24"S 55°45'47.72"W	DATA: MAIO/2021
	FOLHA: 03/04 ESCALA: S/E