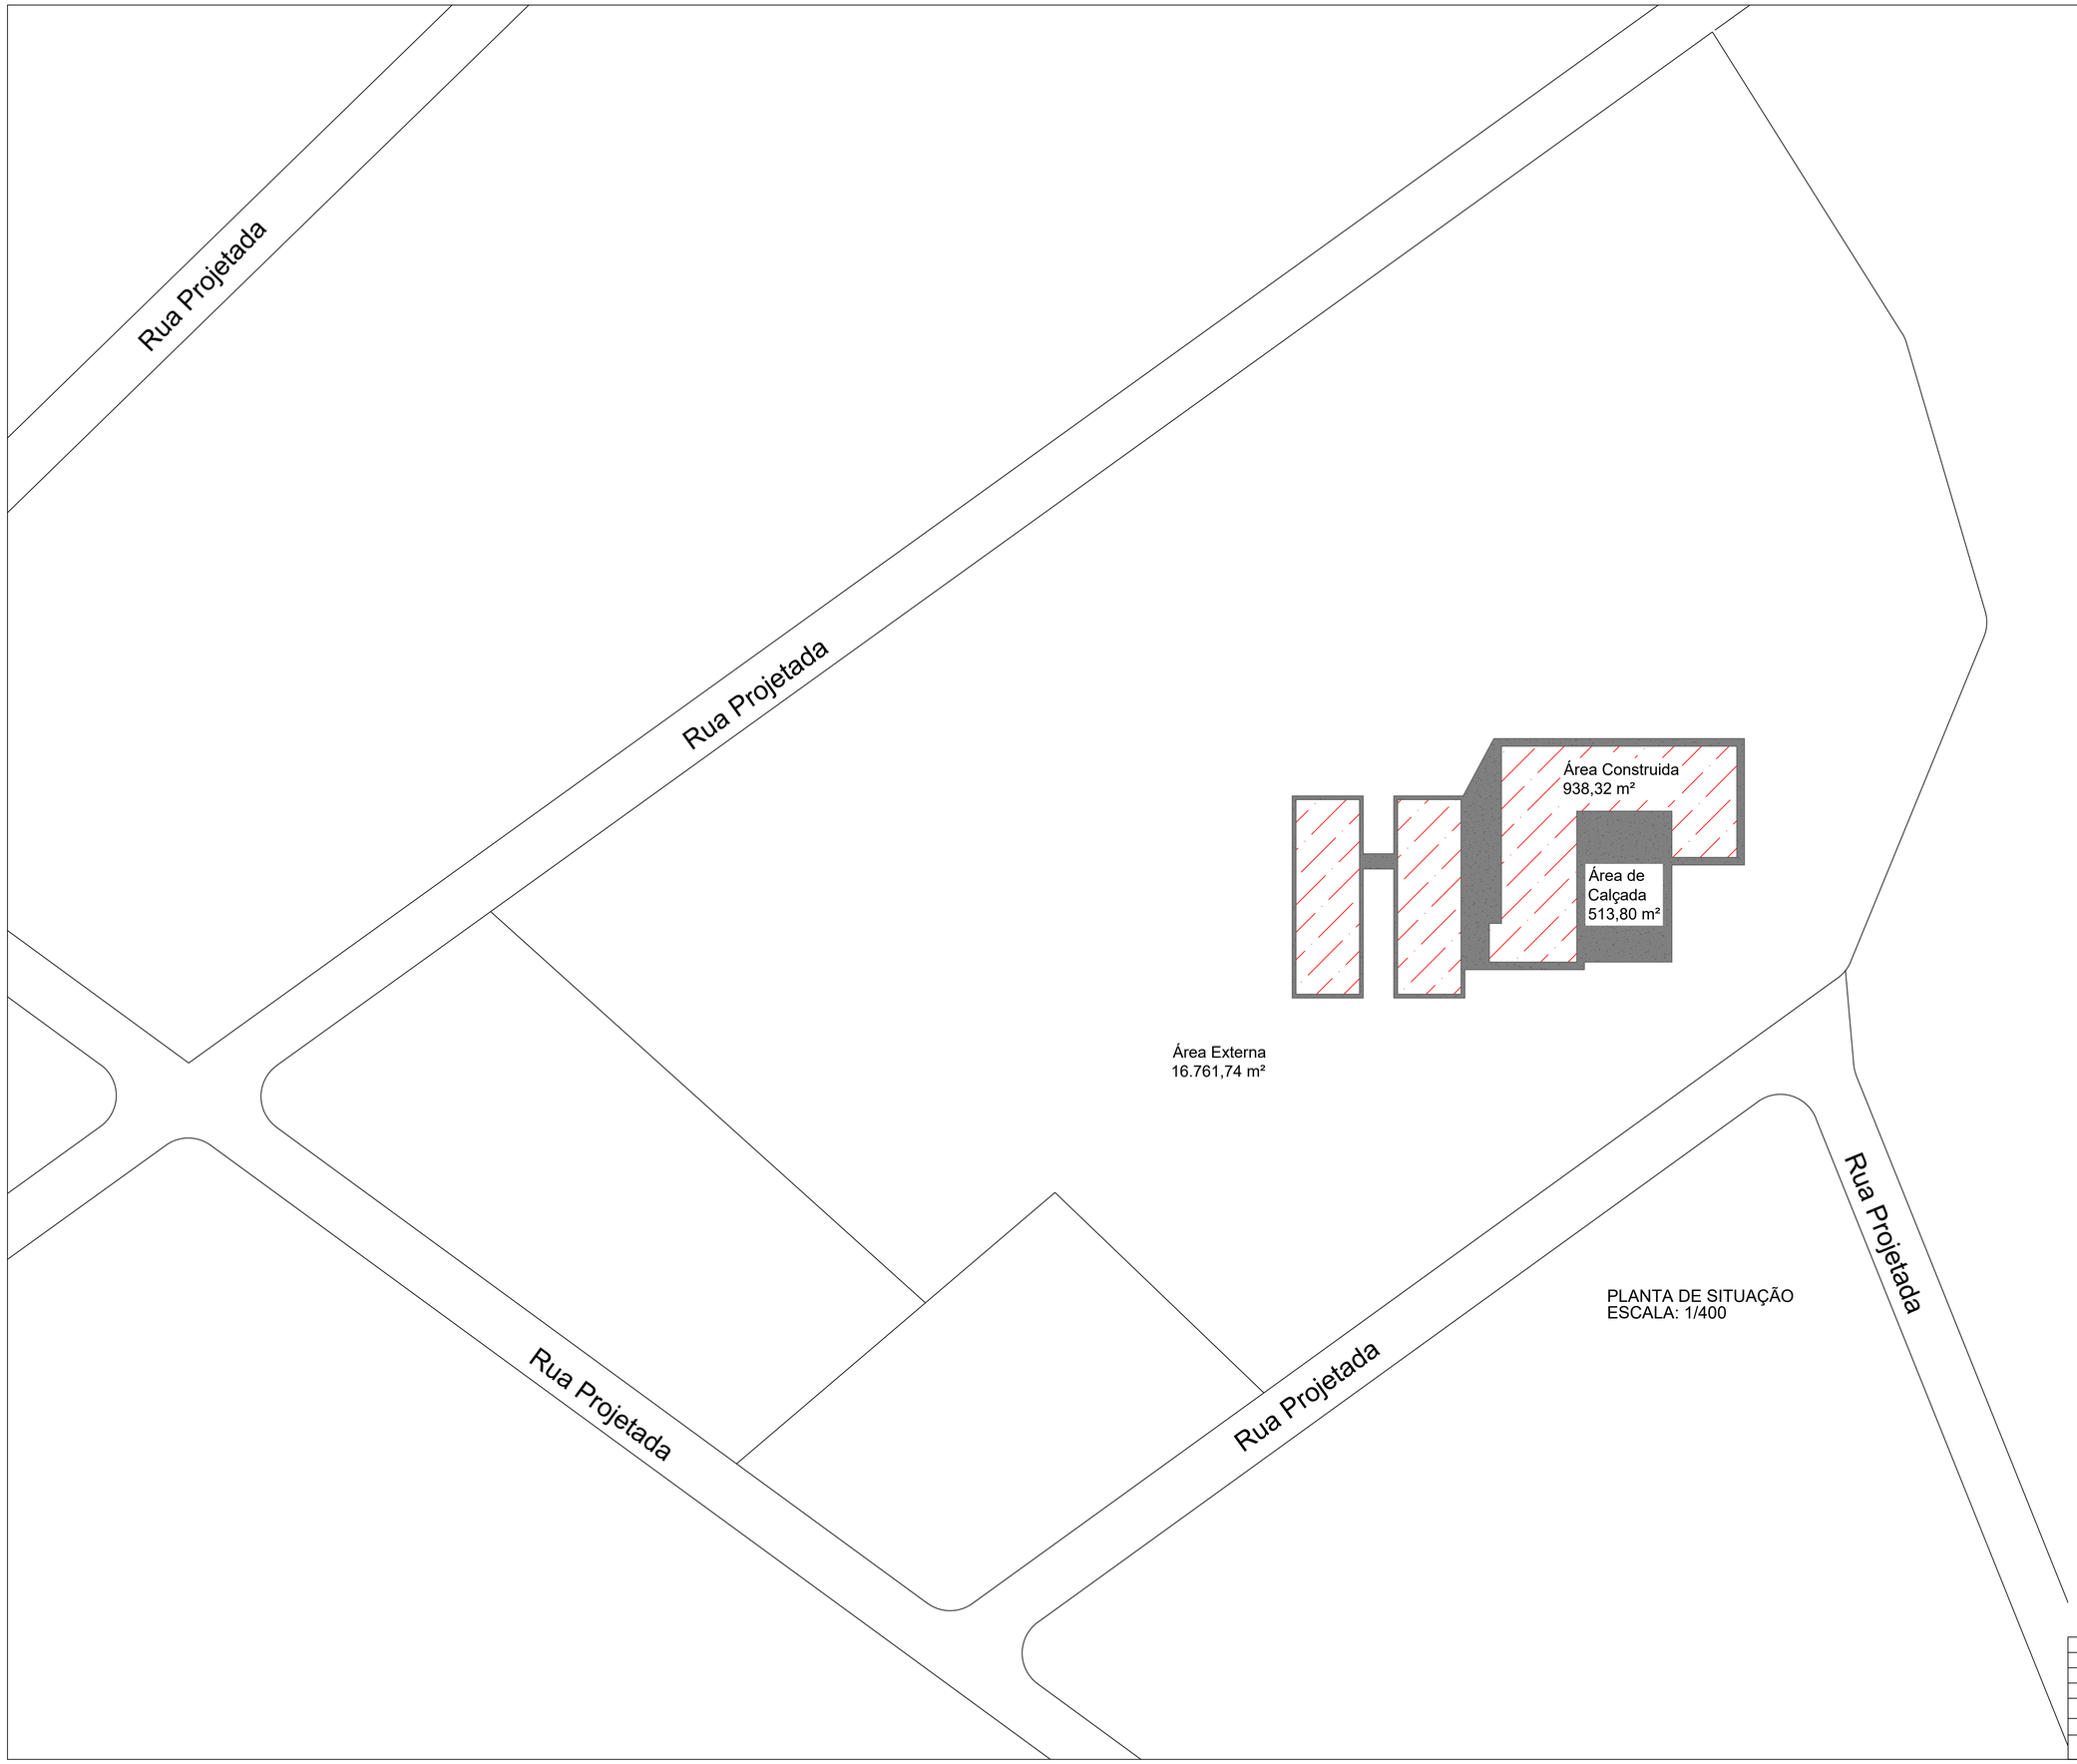

PLANTA DE SITUAÇÃO
ESCALA: 1/400

SECRETARIA MUNICIPAL DE INFRAESTRUTURA E OBRAS

CHAPADA DOS GUIMARÃES
PREFEITURA

PREFEITURA DE CHAPADA DOS GUIMARÃES - MT	DATA: OUTUBRO/2021
ASSUNTO: REFORMA	DESCRIÇÃO: PLANTA DE SITUAÇÃO
OBJETO: ESCOLA MUNICIPAL JACONDINO BEZERRA	
ENDEREÇO: COMUNIDADE JOÃO CARRO, ZONA RURAL - MT, 78195-000	
AUTOR DO PROJETO: ENG.DAYNA APARECIDA DA SILVA MENDONÇA - CREA - MT 65551	
COORDENADAS: 15°5'9.10"S/55°39'28.45"O	VISTO: DAYNA APARECIDA DA SILVA MENDONCA:04271380199 Assinado de forma digital por DAYNA APARECIDA DA SILVA MENDONCA:04271380199 Dados: 2022.02.14 09:26:54 -04'00'
ESCALA: INDICADA	FOLHA 01/01