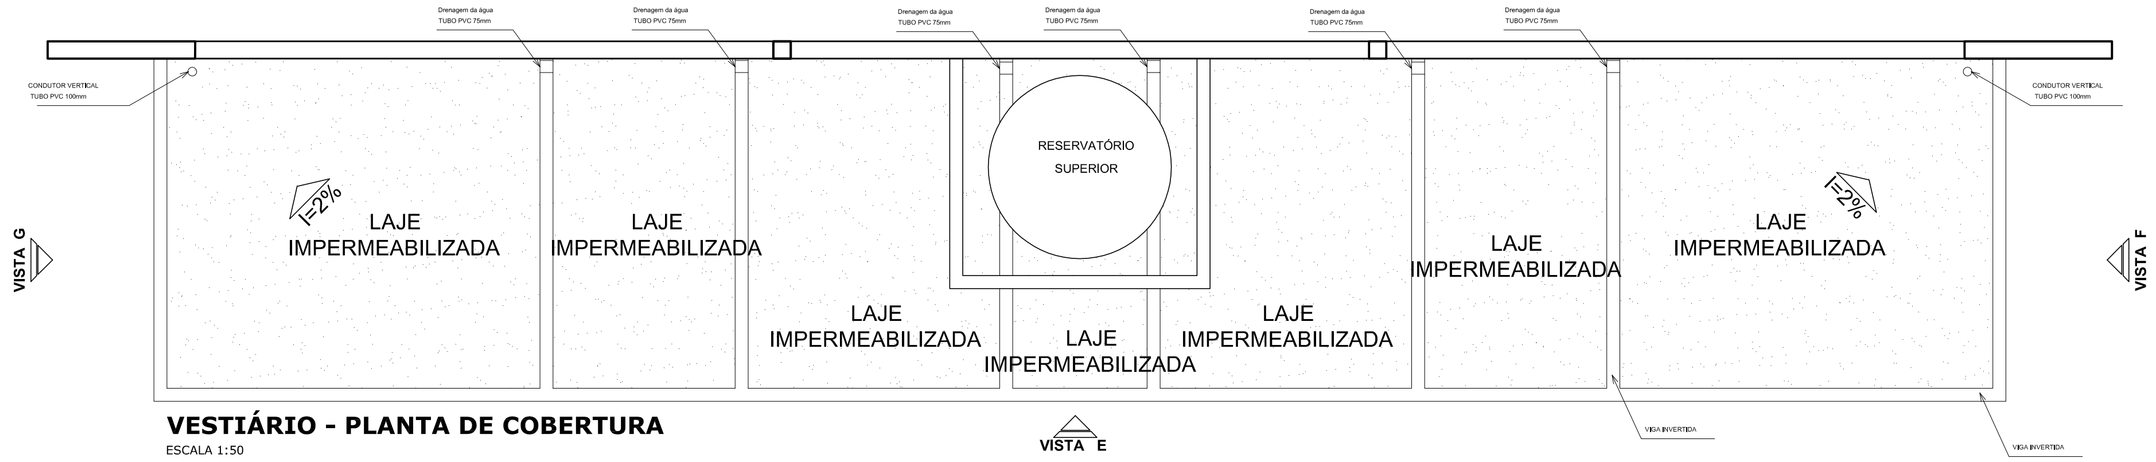

VESTIÁRIO - PLANTA DE COBERTURA

ESCALA 1:50

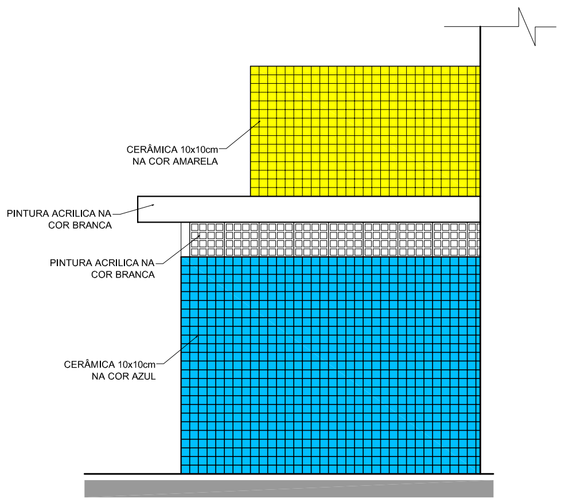

VESTIÁRIO: VISTA F- FACHADA LATERAL

ESCALA 1:50

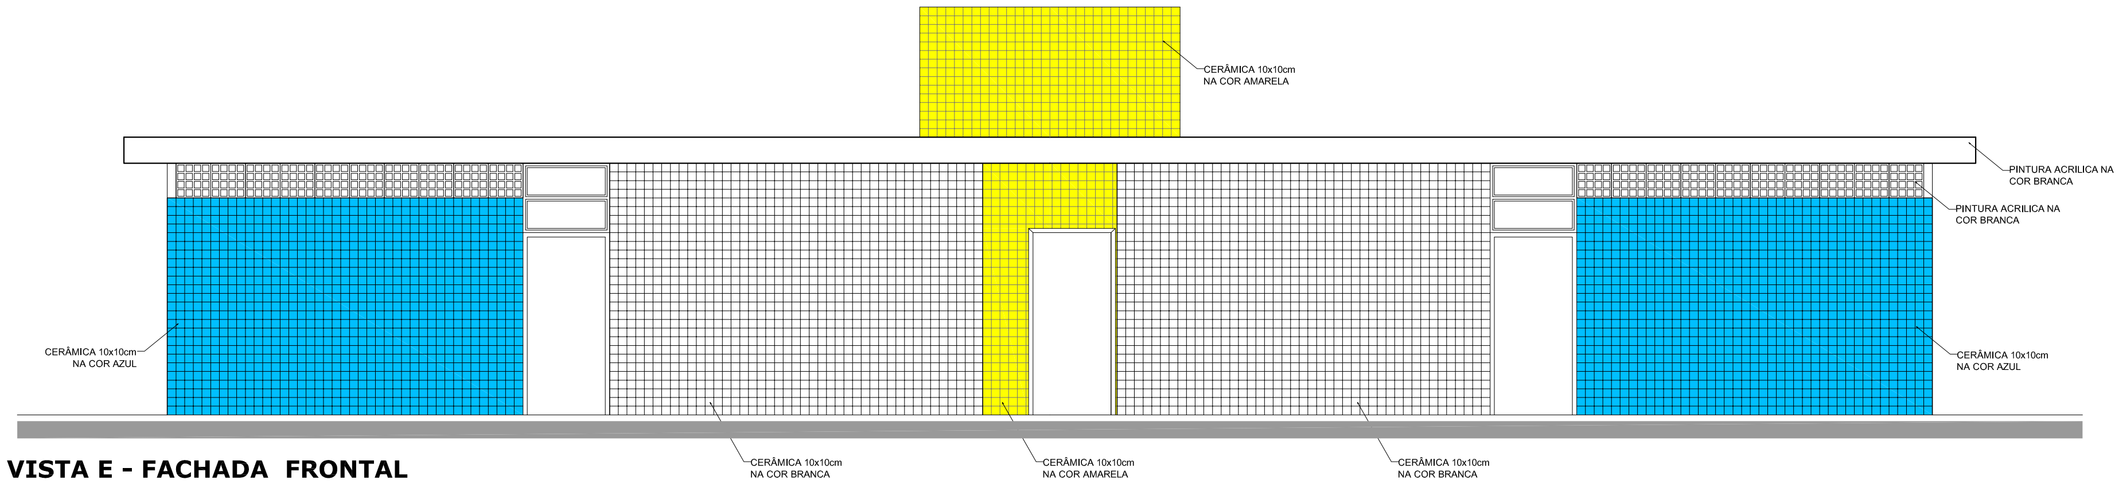

VESTIÁRIO: VISTA E - FACHADA FRONTAL

ESCALA 1:50

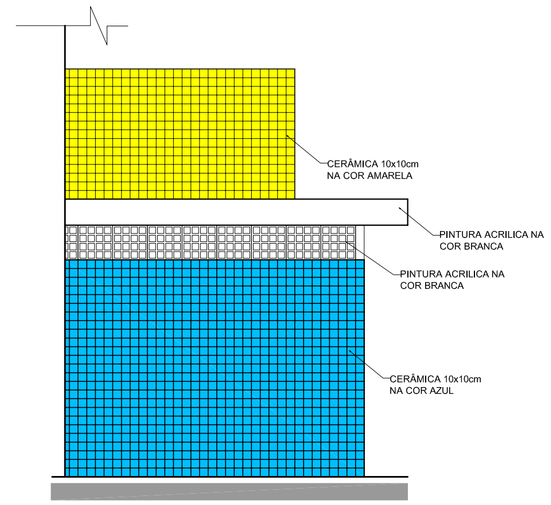

VESTIÁRIO: VISTA G- FACHADA LATERAL

ESCALA 1:50

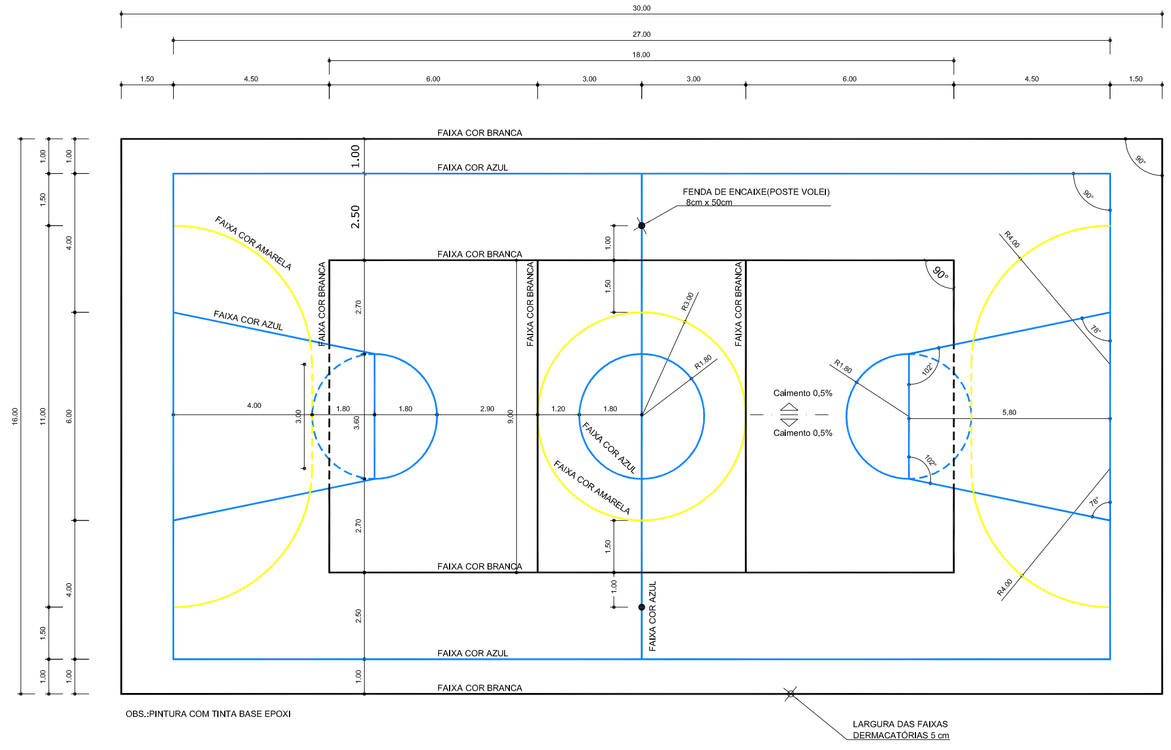

PINTURA DO PISO DA QUADRA - FAIXAS

ESCALA 1:125

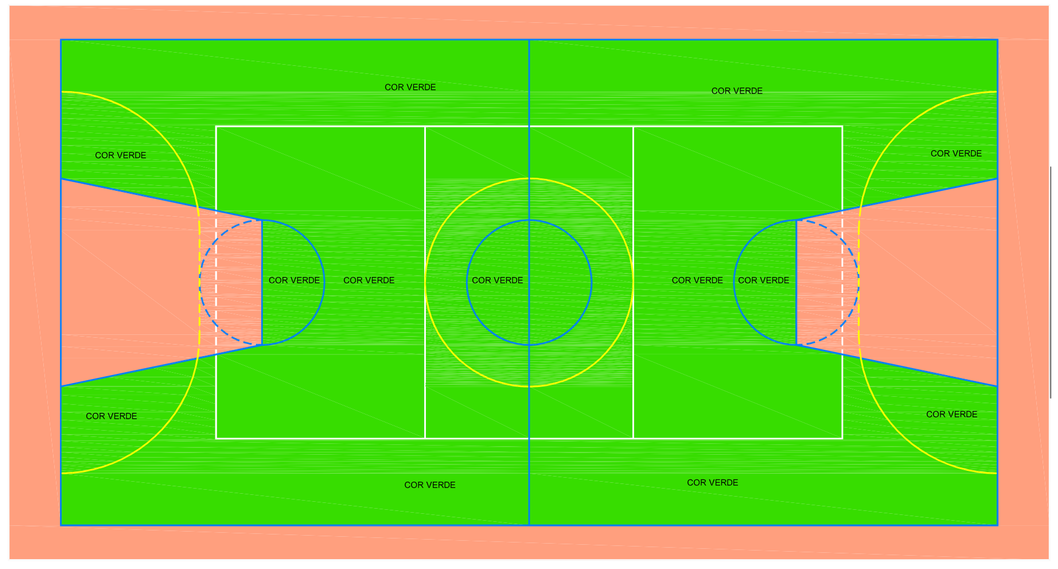

PINTURA DO PISO DA QUADRA - ÁREA INTERNA

ESCALA 1:125

GOVERNO FEDERAL
BRASIL
PAÍS RICO É PAÍS SEM POBREZA

Ministério da Educação

FNDE Fundo Nacional de Desenvolvimento da Educação

PROJETO PADRÃO - FNDE

MUNICÍPIO – UF:

PROPRIETÁRIO:

ENDEREÇO:

PROPRIETÁRIO

RESP. TÉCNICO CREA

DLFO

CREA

RA

OBSERVAÇÕES:

QUADRA COBERTA COM VESTIÁRIO

PROJETO ARQUITETÔNICO

COORDENAÇÃO CGEST - Coordenação Geral de Infraestrutura Educacional	QUADRA COBERTA DETALHE PINTURA DO PISO VESTIÁRIO: COBERTURA E FACHADAS	ARQ
FORMATO A1 (841 X 594)	REVISÃO R.00 R.00 R.00	ESCALA INDICADA DATA EMISSÃO JULHO/2011
		PRANCHA 04/05