




PLANTA DE LOCAÇÃO DE PILARES  
ESC 1/50

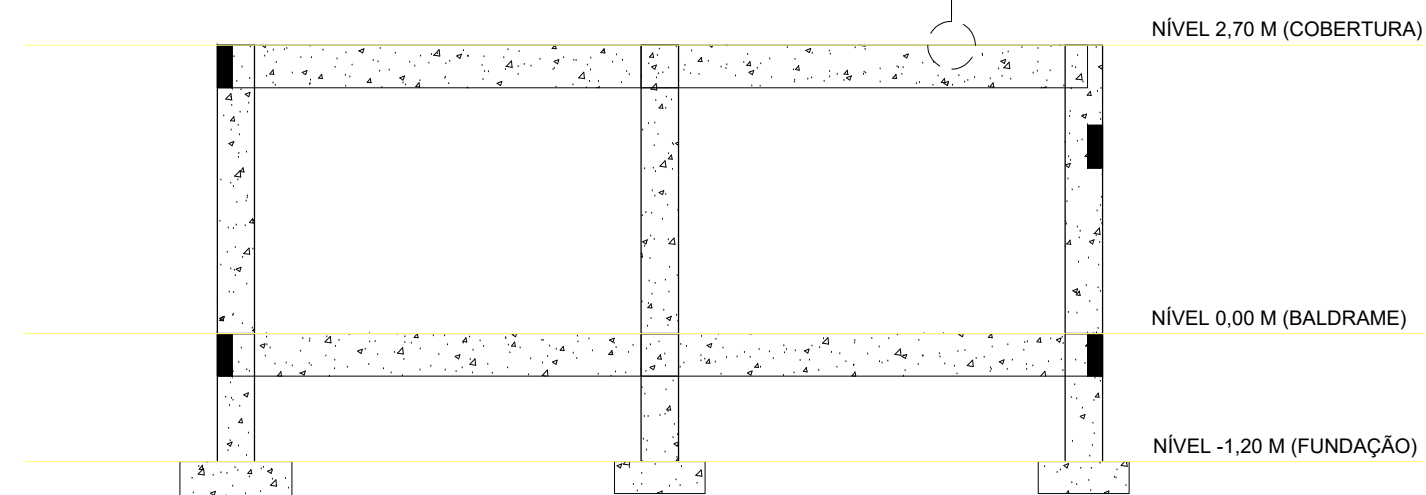

VISTA LATERAL  
ESC 1/50

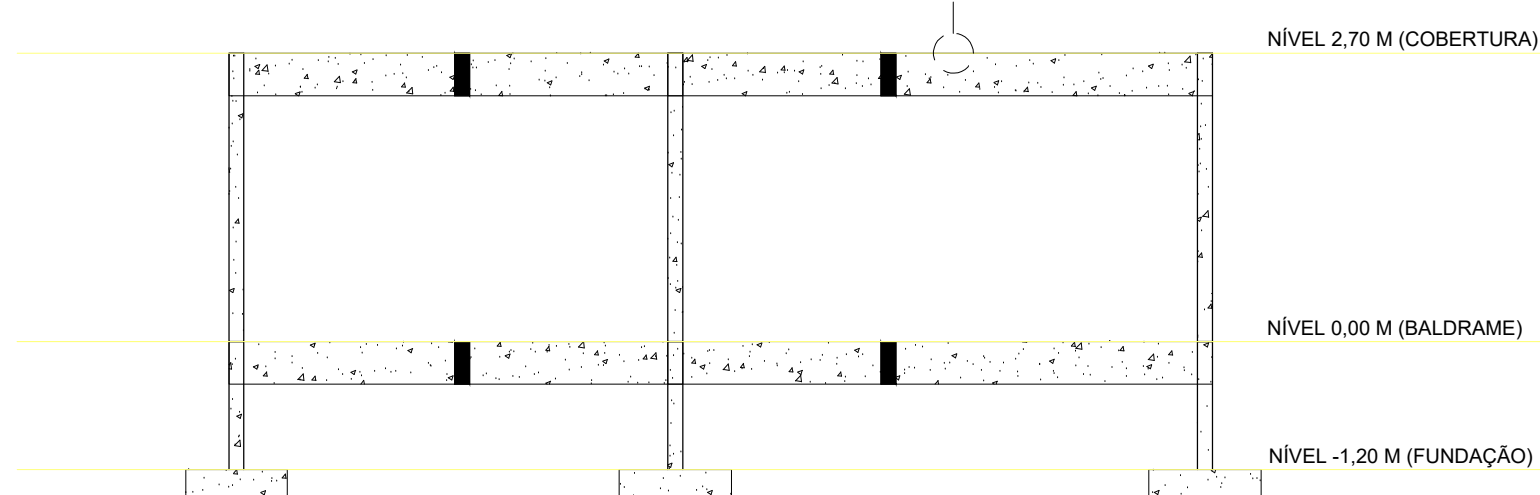

VISTA FRONTAL  
ESC 1/50

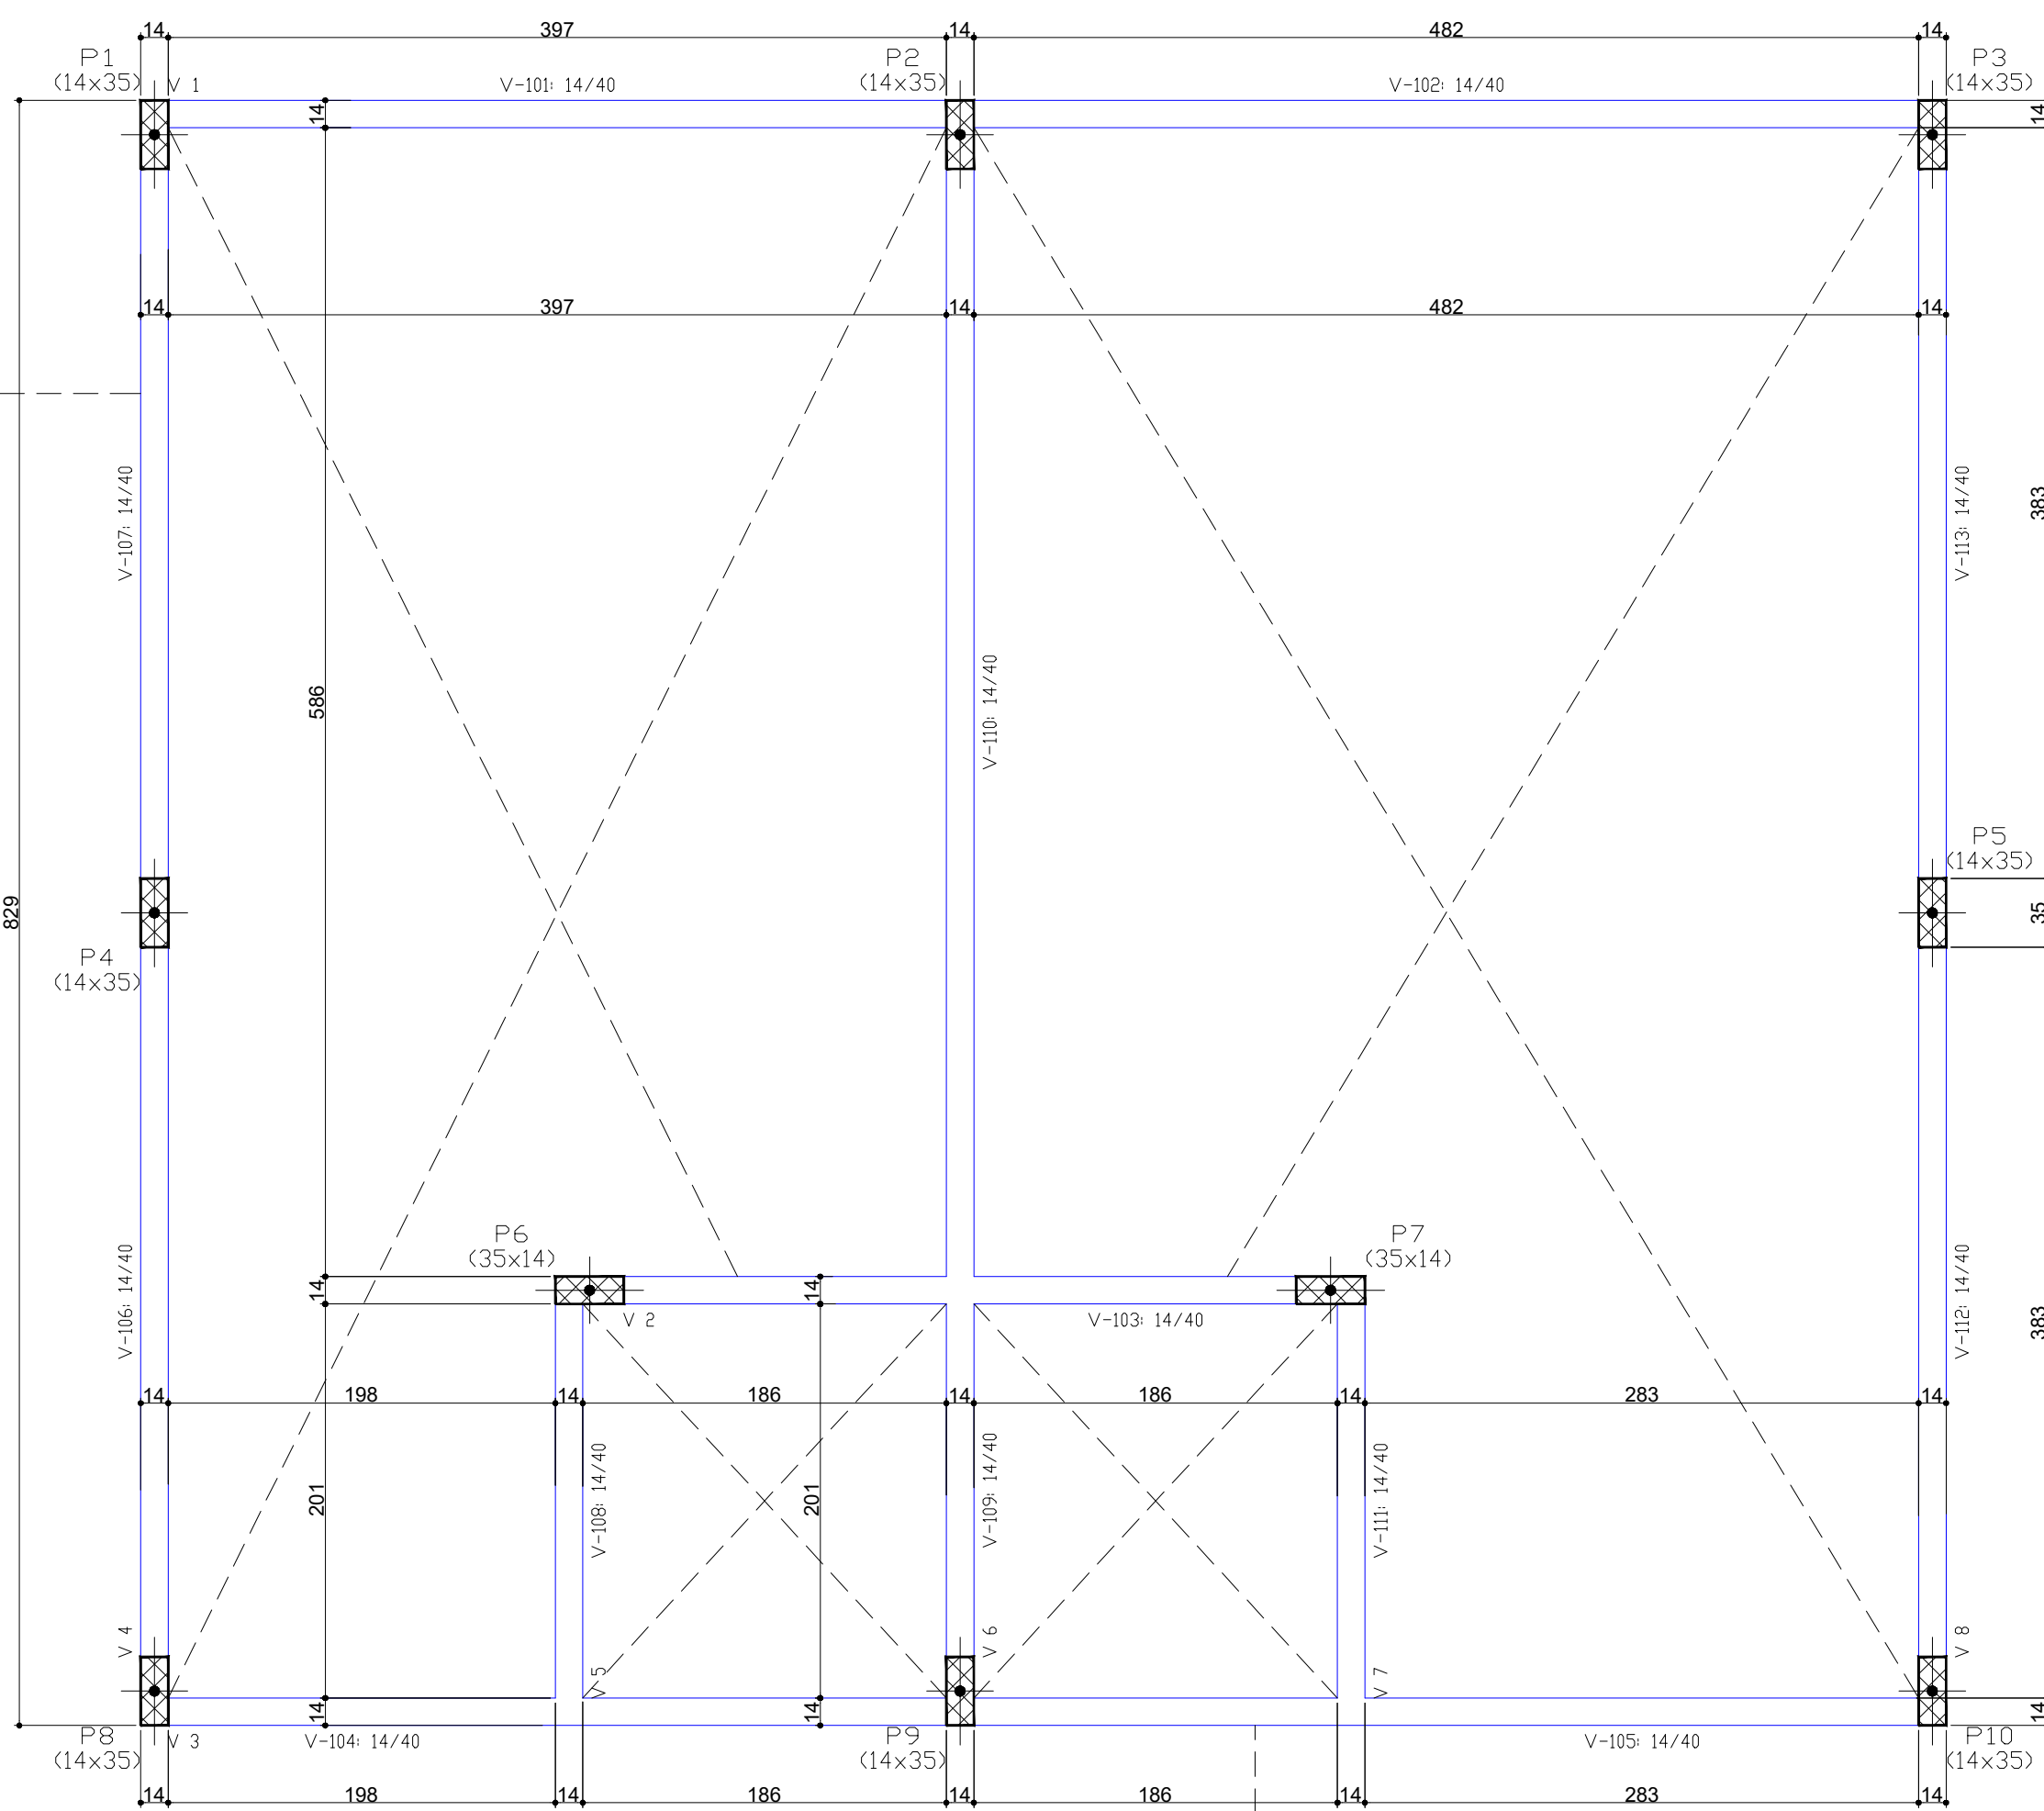

PLANTA DE FORMA - BALDRAME (NÍVEL 0,0)  
ESC 1/50

BALDRAME				
Elemento	Tipos	Superfície (m²)	Volume (m³)	Comprimento (m)
Vigas		37,34	6,57	2.890
Pilares		7,80	-	0,390
	total	6,57	3,280	3,95
	Índice (por m²)	-	-	0,465
	Superfície total	7,96 m²		

CNPJ: 03507530/0001-19 | Endereço: R. Tiradentes, 190, Chapada dos Guimarães - MT, 78195-000

PROJETOS DE REFORMA E AMPLIAÇÃO DAS ESCOLAS NO MUNICÍPIO DE CHAPADA DOS GUIMARÃES-MT

PROJETO: PROJETO ESTRUTURAL BANHEIROS

LOCALIZAÇÃO: E.E. SANTA HELENA  
MUNICÍPIO DE CHAPADA DOS GUIMARÃES-MT

AUTOR DO PROJETO: Eng. Yuri Bispo Neves Vuolo  
CREA-MT: MT047573

RESP. TÉCNICO:

ASSUNTO: PLANTAS DE FORMA

COMO INDICADO: MÉTRICO | DATA: ABRIL 2021

ÁREA CONSTRUTIVA: 708,97 m² | ÁREA COBERTA: 1028,82 m² | ÁREA DO LOTE: -

ESTRUTURAL  
FOLHA Nº 1

DIREITOS AUTORES RESERVADOS PARA AUTORES CONFORME O ARTIGO 174 DO CÓDIGO PENAL, LEI E 808 DE 1935/1976 E SUAS ATUALIZAÇÕES DO CÓDIGO CIVIL, RESOLUÇÃO CONFEA 202/11 ONDE REGRAM A PARTE DESEJO PROLETO FORAM SEM REPETIDA, REPRODUZIDA, EXECUTADA OU TRANSMISSÃO SEM AUTORIZAÇÃO PRÉVIA POR ESCRITO JUNTOS DOS AUTORES DO PROJETO E EMISSÃO DE NOVAS ARTS.