




LEGENDA - Símbolos gráficos para projeto	
	HIDRANTE SIMPLES
	ACIONADOR DE BOMBA DE INCÊNDIO (BOTOEIRA LIGA E DESLIGA)
	TUBULAÇÃO DE REDE DE HIDRANTES
	REGISTRO DE RECALQUE COM VÁLVULA DE RETENÇÃO
	BOMBA DE INCÊNDIO 10 CV
	RESERVA TÉCNICA PARA INCÊNDIO 12.000L
	AVISADOR SONORO TIPO SIRENE - ENDEREÇAVEL
	ACIONADOR MANUAL DO SISTEMA DE DETECÇÃO E ALARME - ENDEREÇAVEL
	CENTRAL DE DETECÇÃO E ALARME - ENDEREÇAVEL
	BATERIAS DO SISTEMA DE DETECÇÃO E ALARME - ENDEREÇAVEL
	DIREÇÃO DO FLUXO DA ROTA DE FUGA
	SAÍDA FINAL DA ROTA DE FUGA
	ACESSO DE VIATURA NA EDIFICAÇÃO OU ÁREA DE RISCO
	QUADRO DE COMANDO P/B BOMBA DE INCÊNDIO 10 CV COM CHAVE REVERSA

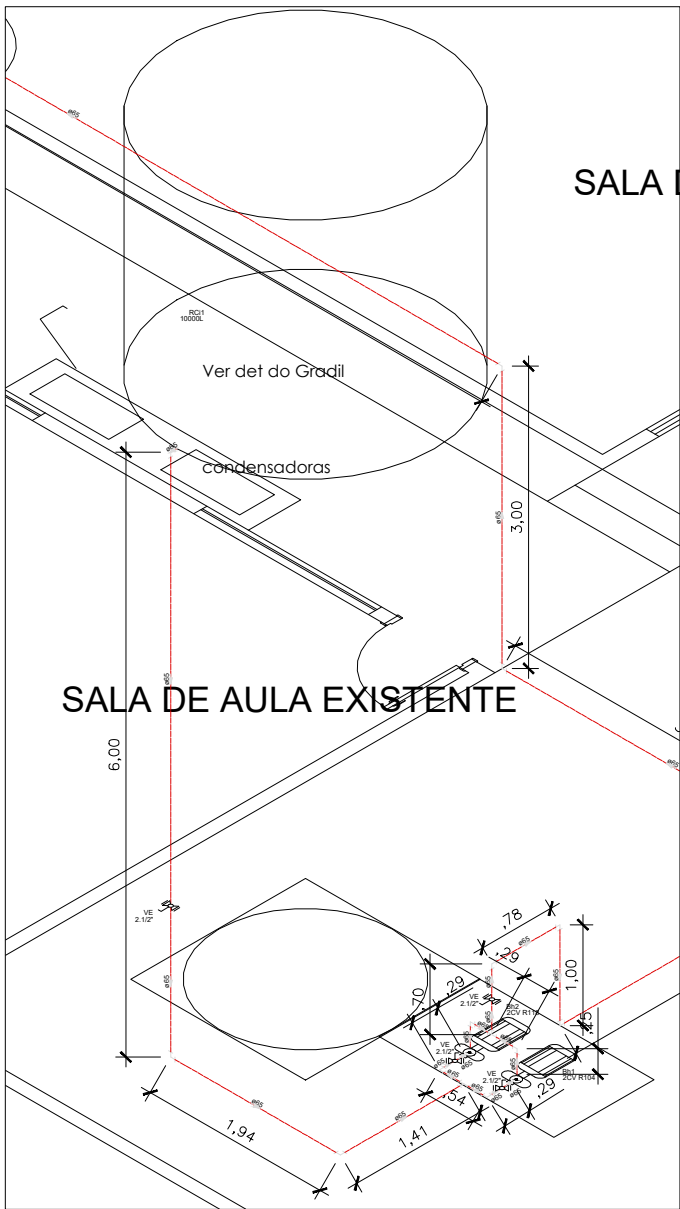


1 Isométrico rede de hidrantes  
ESCALA: 1:100

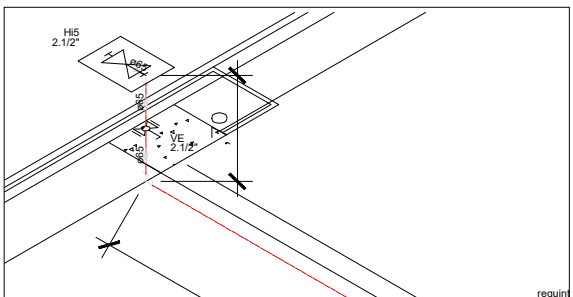


1 Detalhe hidrante de recalque  
ESCALA: 1:50

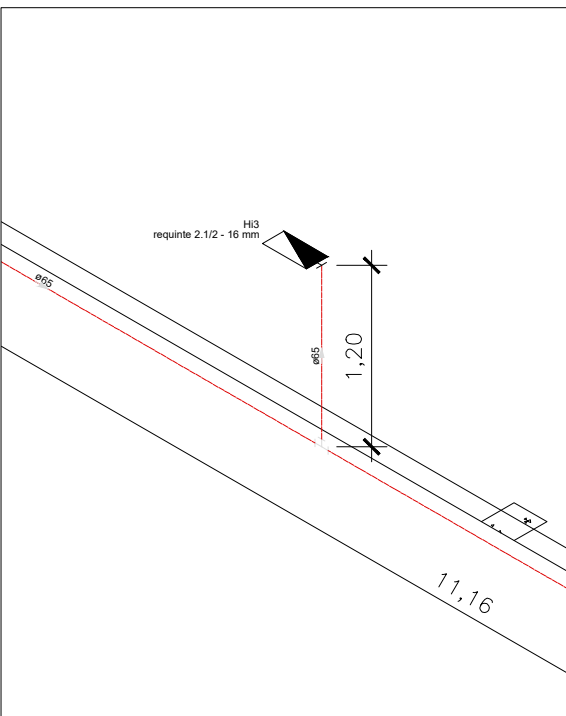

1 Detalhe H1 - rede de hidrantes  
ESCALA: 1:50

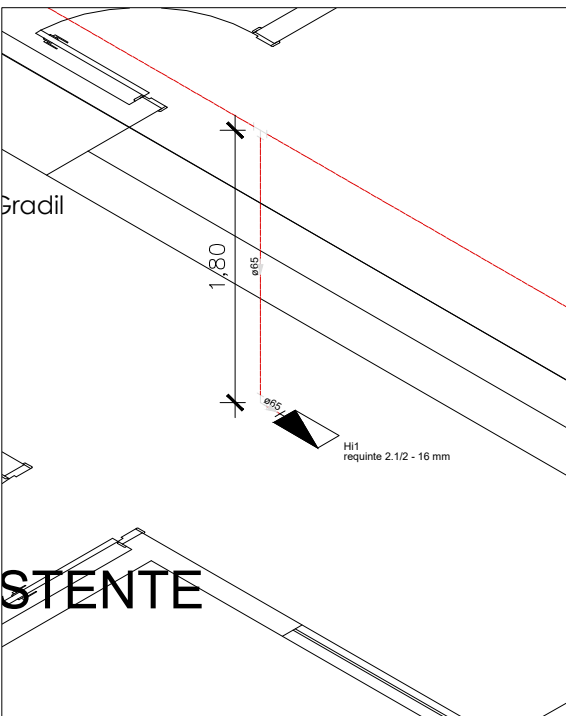

1 Detalhe H2 - rede de hidrantes  
ESCALA: 1:50

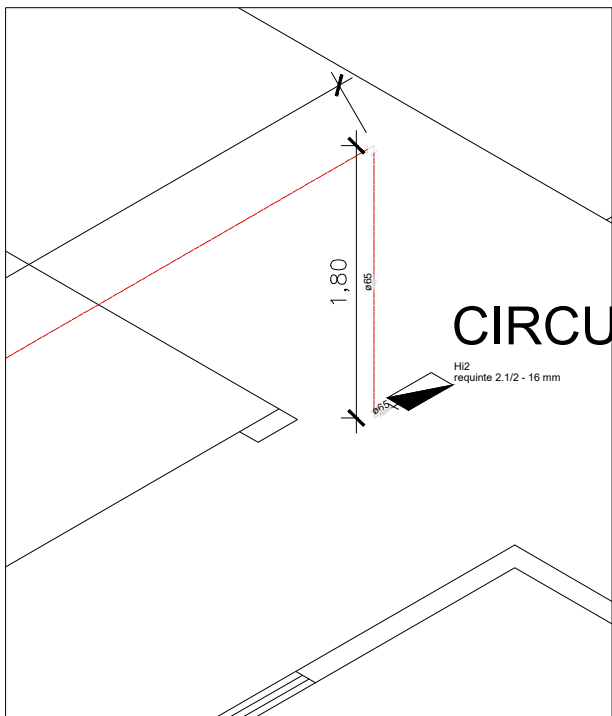

1 Detalhe H3 - rede de hidrantes  
ESCALA: 1:50

ESPAÇO DESTINADO AO USO EXCLUSIVO DO CBMMT:

### PROCESSO DE SEGURANÇA CONTRA INCÊNDIO E PÂNICO

( X ) NOVO ( ) ATUALIZAÇÃO DE PSCIP Nº: ( ) SUBSTITUIÇÃO DE PSCIP Nº:



TÍTULO DO DESENHO:  
ISOMÉTRICO REDE DE HIDRANTES

OCUPAÇÃO:  
Escolas de primeiro, segundo e terceiro graus, cursos supletivos, cursos pré-universitários e assemelhados.

RAZÃO SOCIAL:  
PREFEITURA MUNICIPAL DE CHAPADA DOS GUIMARÃES

NOME FANTASIA:  
ESCOLA SANTA HELENA

CNPJ/CPF:  
CNPJ: 03507530/0001-19

ENDEREÇO:  
Endereço: R. Tiradentes, 190, Chapada dos Guimarães - MT, 78195-000

RESPONSÁVEL TÉCNICO:

Nome: Jonatan Miller de Souza Freitas  
Título: Engenheiro Eletricista/Engenheiro de Segurança do Trabalho  
Registro: 121.506.818-2  
CPF/RG: 027.713.621-04

DATA: 06/04/2021

ESCALA: 1/125

REVISÃO: 00

PRANCHA:

01-B/03