
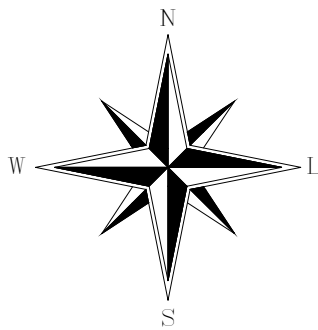


LEGENDA

- GRAMA
- LASTRO DE CONCRETO COM PINTURA DE PISO- AZUL PANTONE 2758C
- LASTRO DE CONCRETO COM PINTURA DE PISO- CINZA MEDIO
- LASTRO DE CONCRETO COM PINTURA DE PISO- AMARELO OURO
- LASTRO DE CONCRETO COM PINTURA DE PISO- VERDE BANDEIRA
- BRITA
- LASTRO DE CONCRETO

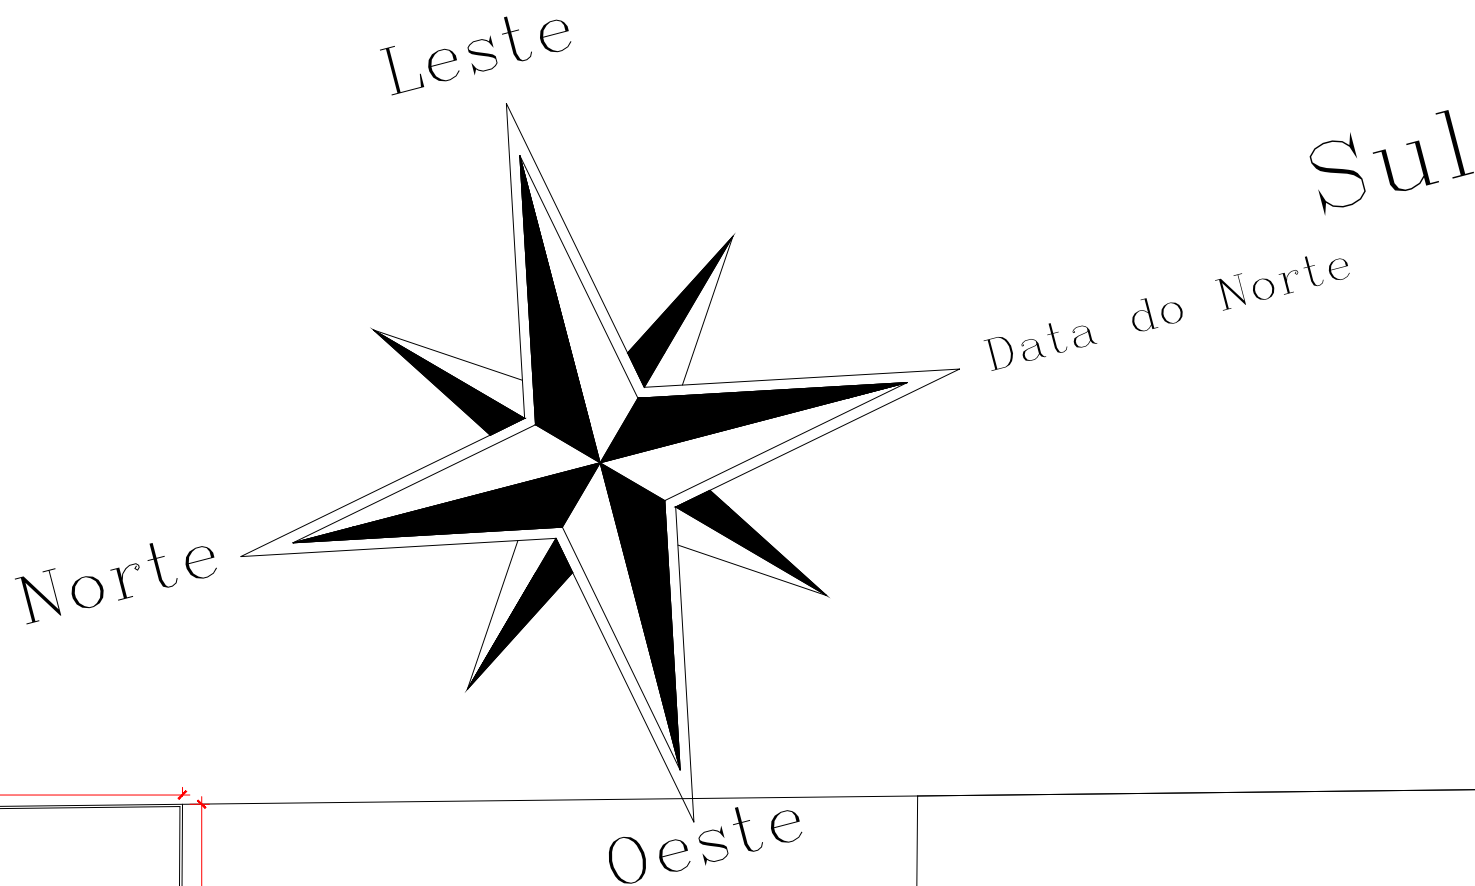

PLANTA DE SITUAÇÃO  
ESCALA Escala Gráfica: 1:2000

QUADRO DE ESQUADRIAS- PORTÕES DE ACESSO										
TIPO	DIMENSÕES		PETITOREL	QUANT	ÁREA DO VÃO (UNID)	ÁREA TOTAL DO VÃO	VERGAS E CONTRAVERGAS + 60CM	MODELO TIPO	MATERIAL	LOCAL
	LAGURA	ALTURA								
PORTÕES	PT1	4,00	2,00	1,00	8,00	8,00		ABRIR 3F	AÇO	ACESSO DE SERVIÇOS
	PT2	4,00	2,00	1,00	8,00	8,00		CORRER IF	AÇO	ACESSO DE VEÍCULOS
	PT3	4,10	2,80	1,00	11,48	11,48		CORRER IF	AÇO	ACESSO PRINCIPAL DE PRESTES

R00	DDIMMAA	EMIÇÃO INICIAL
REVISÃO	DATA	DESCRIÇÃO



PROJETO ARQUITETONICO

OBRA:	EDUCACIONAL ESCOLA ESTADUAL NOVA	
PROPRIETÁRIO: CPF/ CNPJ:	PREFEITURA MUNICIPAL DE CHAPADAS DOS GUIMARÃES -MT 03507530/0001-19	
ENDEREÇO:	AVENIDA ARICA, CEP: 78195-00 CHAPADA DOS GUIMARÃES -MT	
AUTOR DO PROJETO: CREA/ CAU:	ENGª PATRICIA CARVALHO MOUTUNEM DE ABREU CREA: MT047574	
RESP. PI/EXECUÇÃO: CREA/ CAU:		
ESCALA:	ASSUNTO: BLOCO EDUCACIONAL 16 SALAS * PLANTA DE IMLANTAÇÃO	FOLHA Nº: ARQ 01/17

NOME DO ARQUIVO DIGITAL: Escola Nova 16 Salas.dwg

