


GRADIL ELETROFUNDIDO DE BARRAS CHATAS VERTICAIS TIPO DE 68x132mm, COR AZUL PANTONE 2758C

MONTANTE EM PERFIL METÁLICO 3"x3", PRE-ENTENDIDO COM AZUL PANTONE 2758C

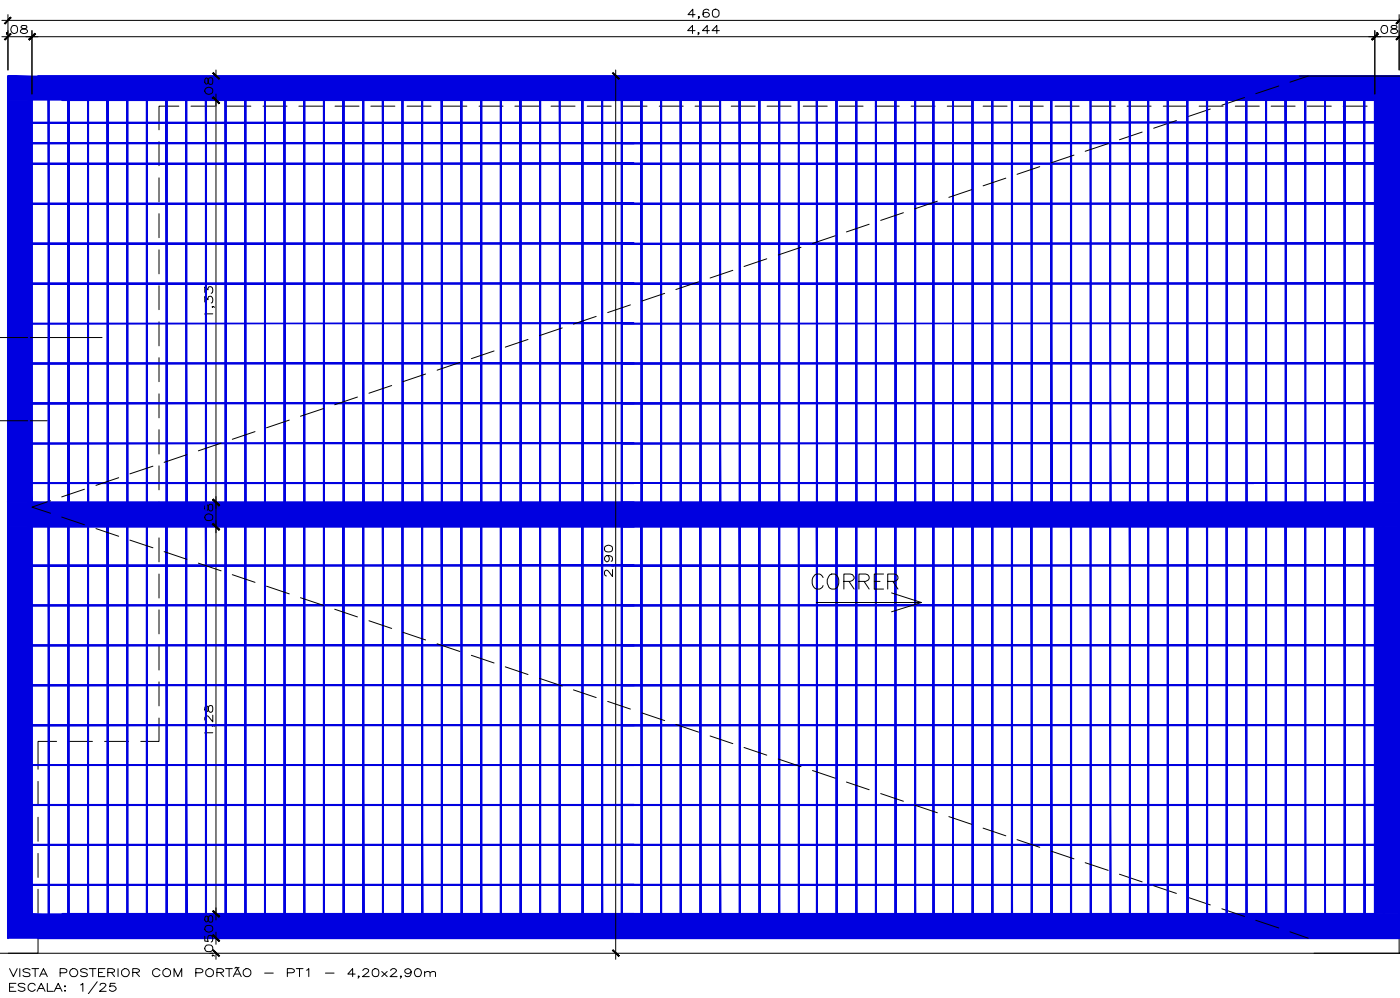

OBS.: PREVER DOIS PONTOS DE ILUMINAÇÃO TIPO SPOT UP LIGHT, NO PISO JUNTO A FACHADA FRONTAL DO PÓRTICO PRINCIPAL.

| | | | |
|---------|----------|-----------------|-----------|
| R00 | DD/MM/AA | EMISSÃO INICIAL | |
| REVISÃO | DATA | | DESCRIÇÃO |

PROJETO ARQUITETONICO

| | |
|--------------------------------------------------------|-----------------------------------------------------------------------|
| OBRA: | EDUCACIONAL ESCOLA ESTADUAL NOVA |
| PROPRIETÁRIO: CPF/ CNPJ: | PREFEITURA MUNICIPAL DE CHAPADAS DOS GUIMARÃES -MT 03507530/0001-19 |
| ENDEREÇO: | AVENIDA ARICA, CEP: 78195-00 CHAPADA DOS GUIMARÃES -MT |
| AUTOR DO PROJETO: CREA/ CAU: | ENGª PATRICIA CARVALHO MILHOMEM DE ABREU CREA: MT047574 |
| RESP. PI EXECUÇÃO: CREA/ CAU: | |
| ESCALA: | ASSUNTO: PORTICO E HALL DE ENTRADA INDICADA * DETALHAMENTO PORTICO |
| FOLHA Nº: | ARQ 14/17 |
| NOME DO ARQUIVO DIGITAL: PORTICO E HALL DE ENTRADA.dwg | |