




PLANTA DE BAIXA
ESCALA 1:75

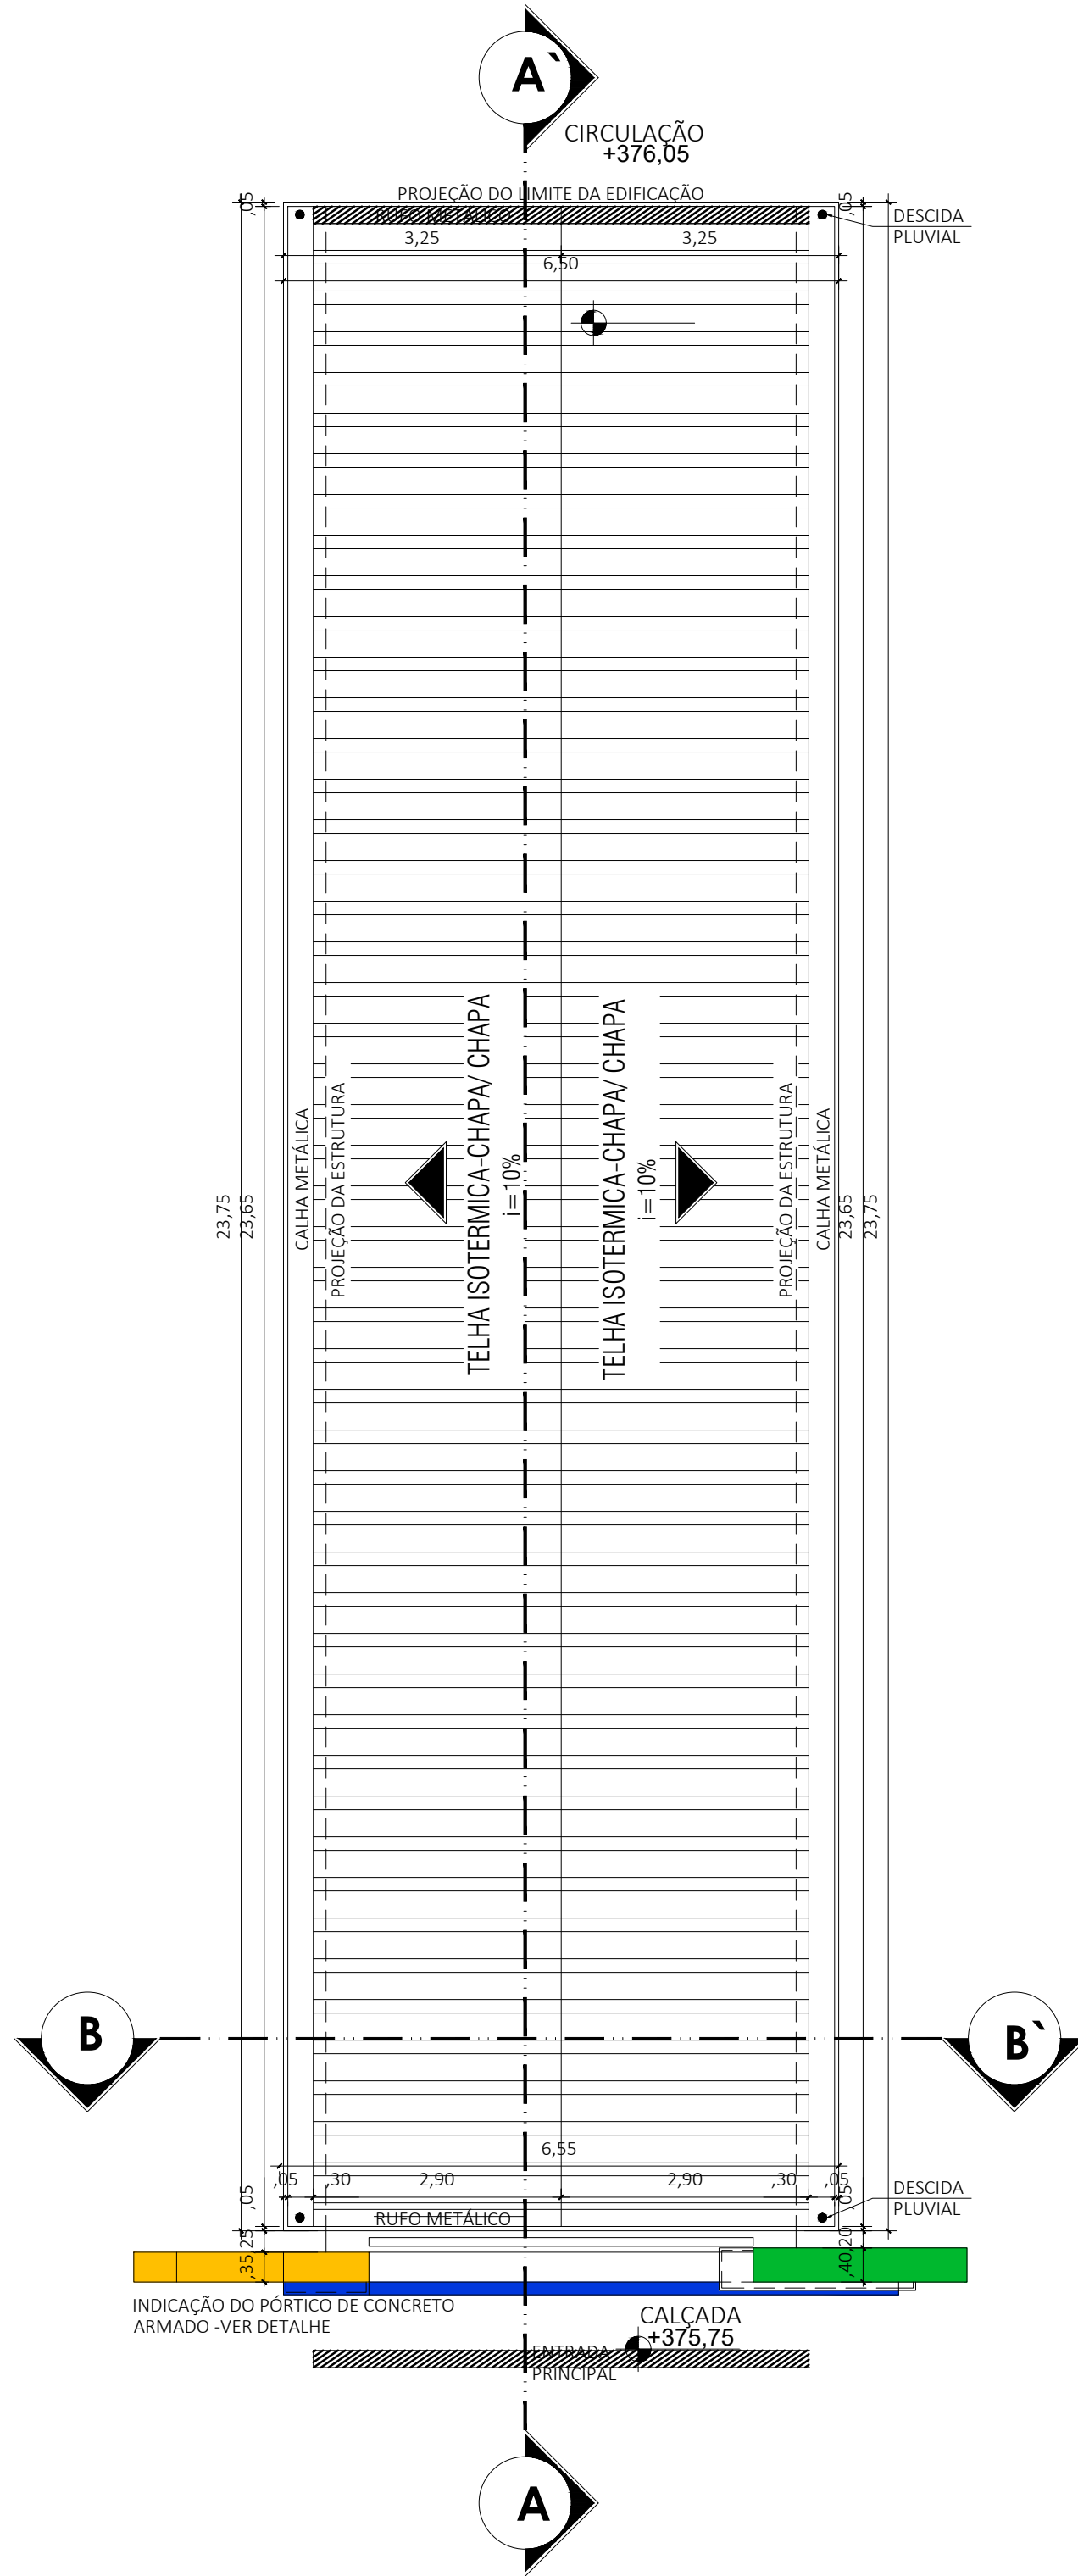


PLANTA DE COBERTURA
ESCALA 1:75

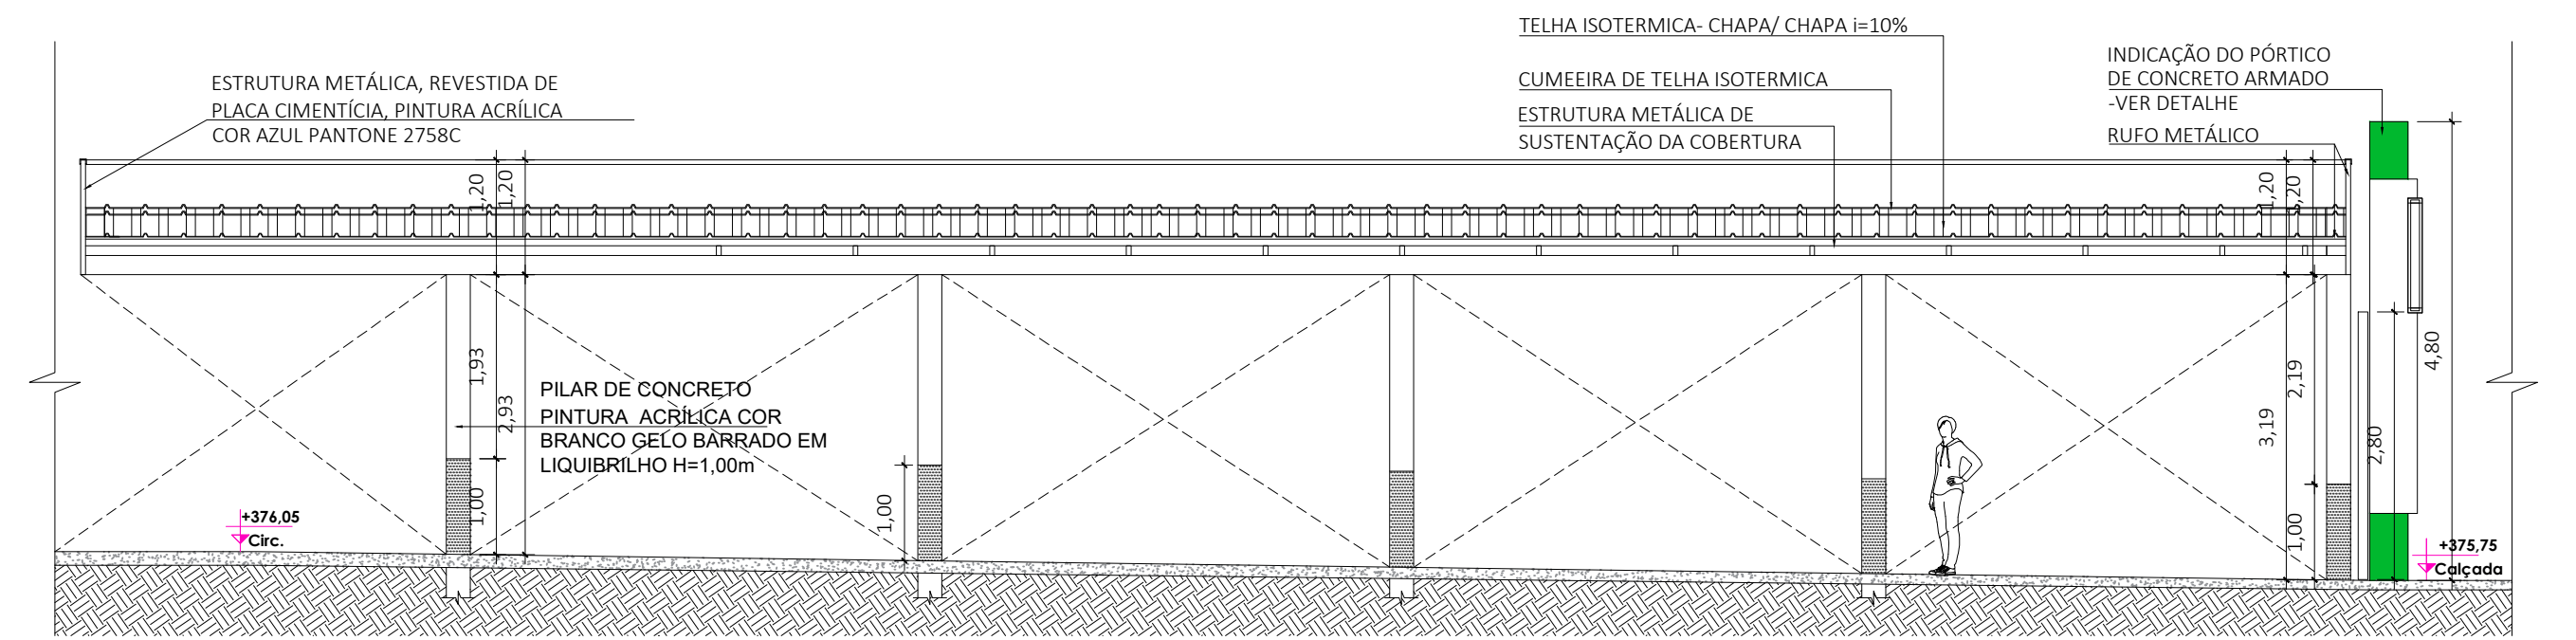


CORTE BB
ESCALA 1:75

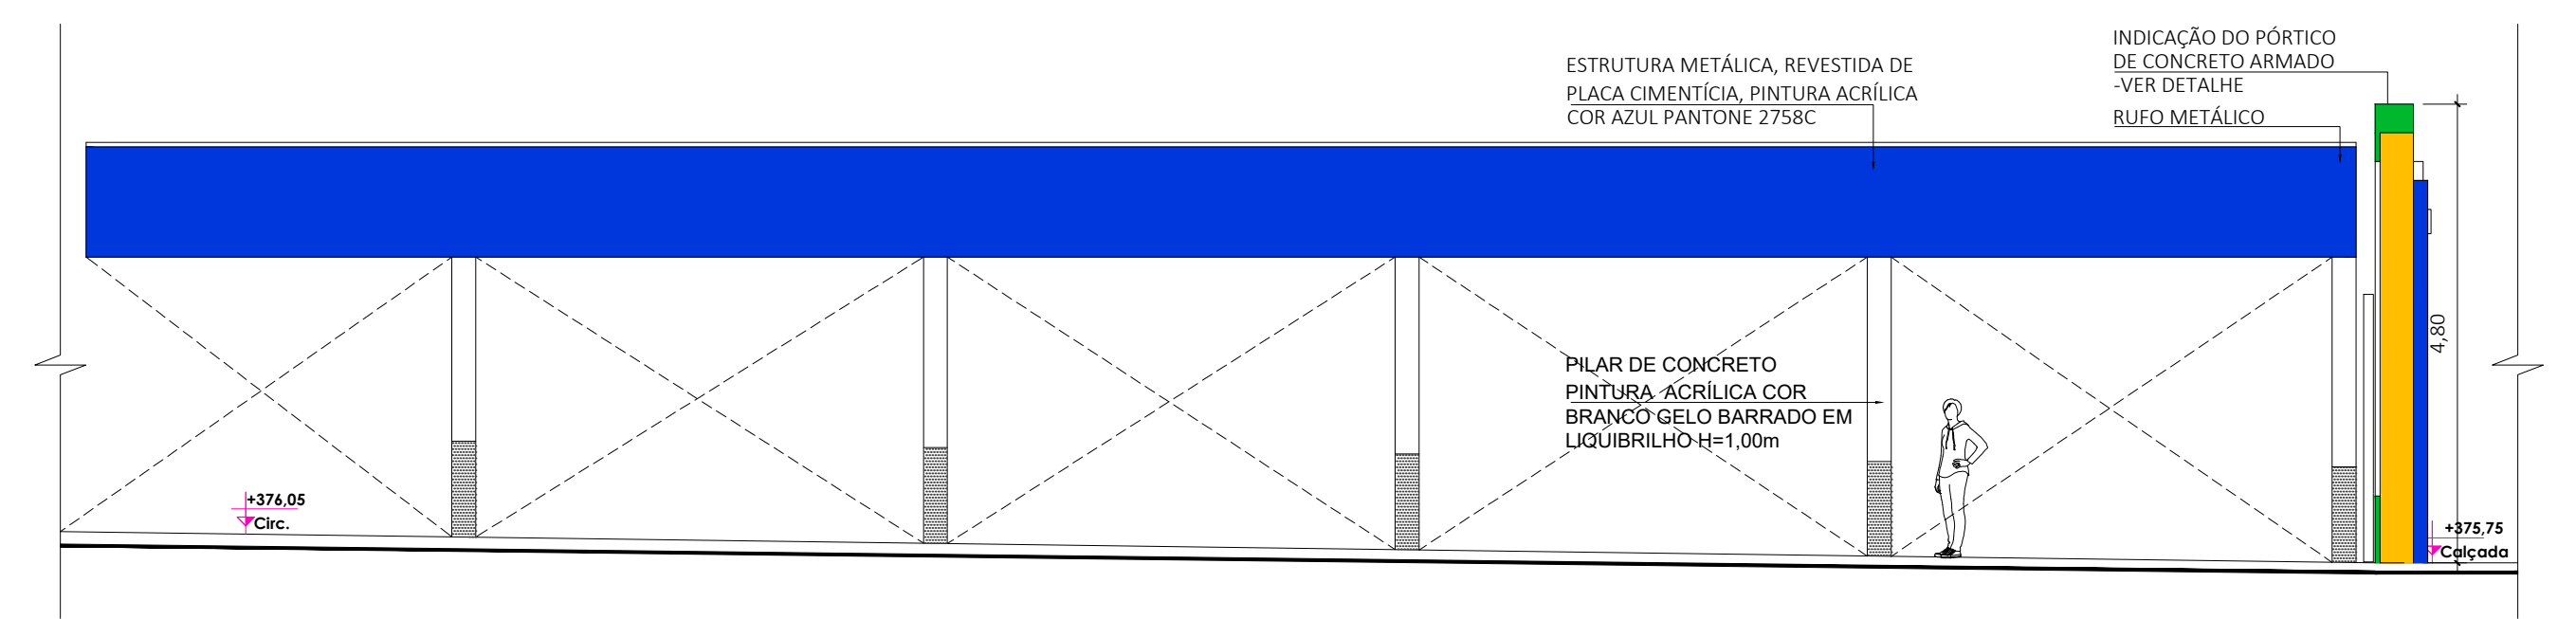

ELEVACÃO 02
ESCALA 1:75

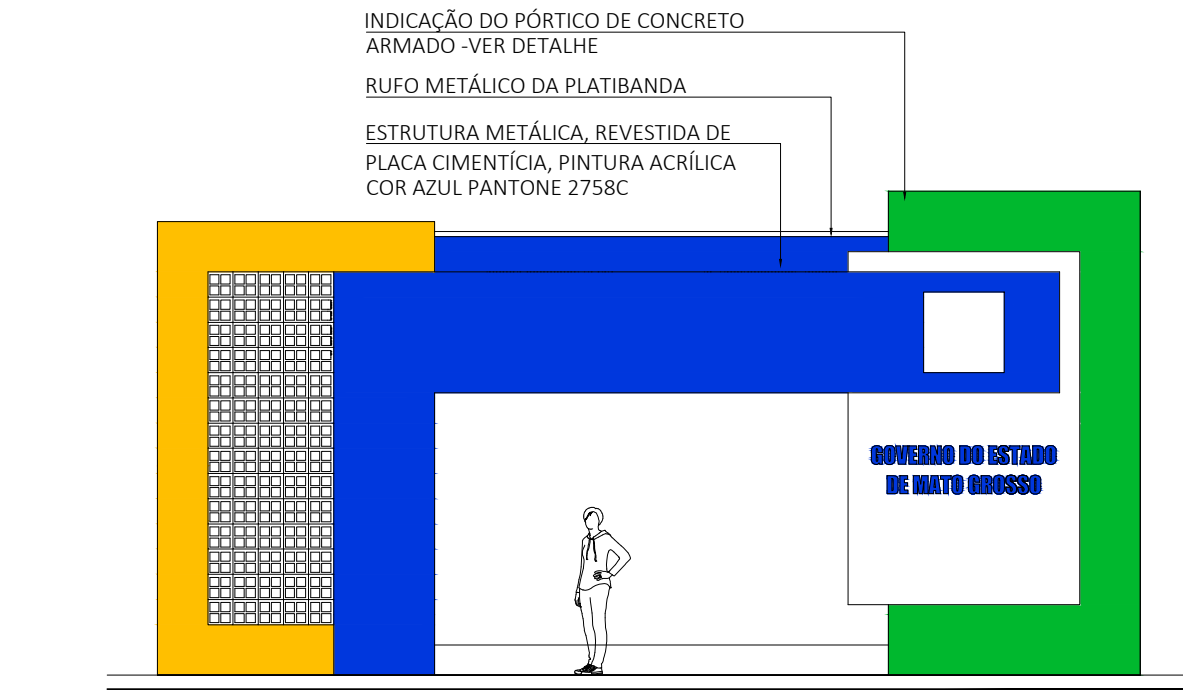

ELEVACÃO 01
ESCALA 1:75

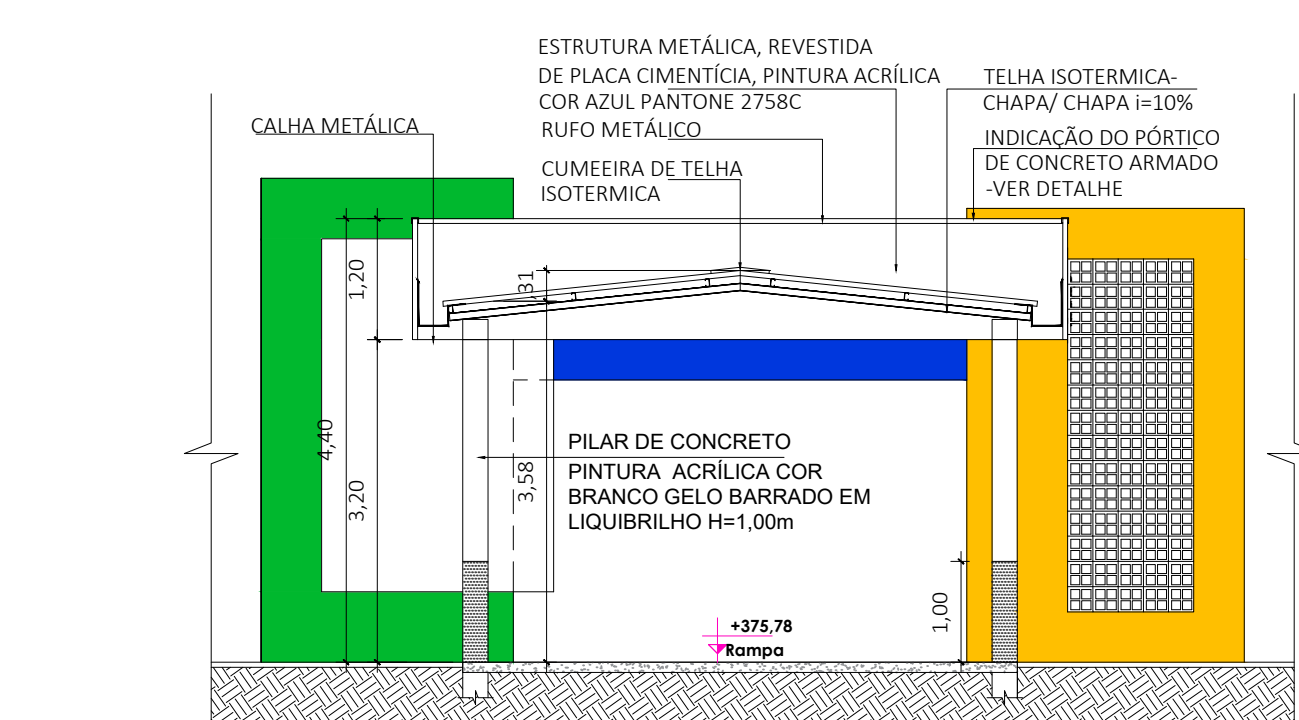

CORTE BB
ESCALA 1:75

OBS.: PREVER DOIS PONTOS DE ILUMINAÇÃO TIPO SPOT UP LIGHT, NO PISO JUNTO A FACHADA FRONTAL DO PÓRTICO PRINCIPAL.

R00	DD/MM/AA	EMISSÃO INICIAL	
REVISÃO	DATA	DESCRIÇÃO	
PROJETO ARQUITETONICO			
OBRA:	EDUCACIONAL ESCOLA ESTADUAL NOVA		
PROPRIETÁRIO: CPF/ CNPJ:	PREFEITURA MUNICIPAL DE CHAPADAS DOS GUIMARÃES -MT 03507530/0001-19		
ENDEREÇO:	AVENIDA ARICA, CEP: 78195-00 CHAPADA DOS GUIMARÃES -MT		
AUTOR DO PROJETO: CREA/ CAU:	ENGª PATRICIA CARVALHO MILHOMEM DE ABREU CREA: MT047574		
RESP. P/ EXECUÇÃO: CREA/ CAU:			
ESCALA:	ASSUNTO:		FOLHA Nº:
INDICADA	PORTICO E HALL DE ENTRADA * DETALHAMENTO PORTICO		ARQ 15/17
NOME DO ARQUIVO DIGITAL: PORTICO E HALL DE ENTRADA.dwg			