




REDE VOLEIBOL -VISTA LATERAL
Esc: 1/25

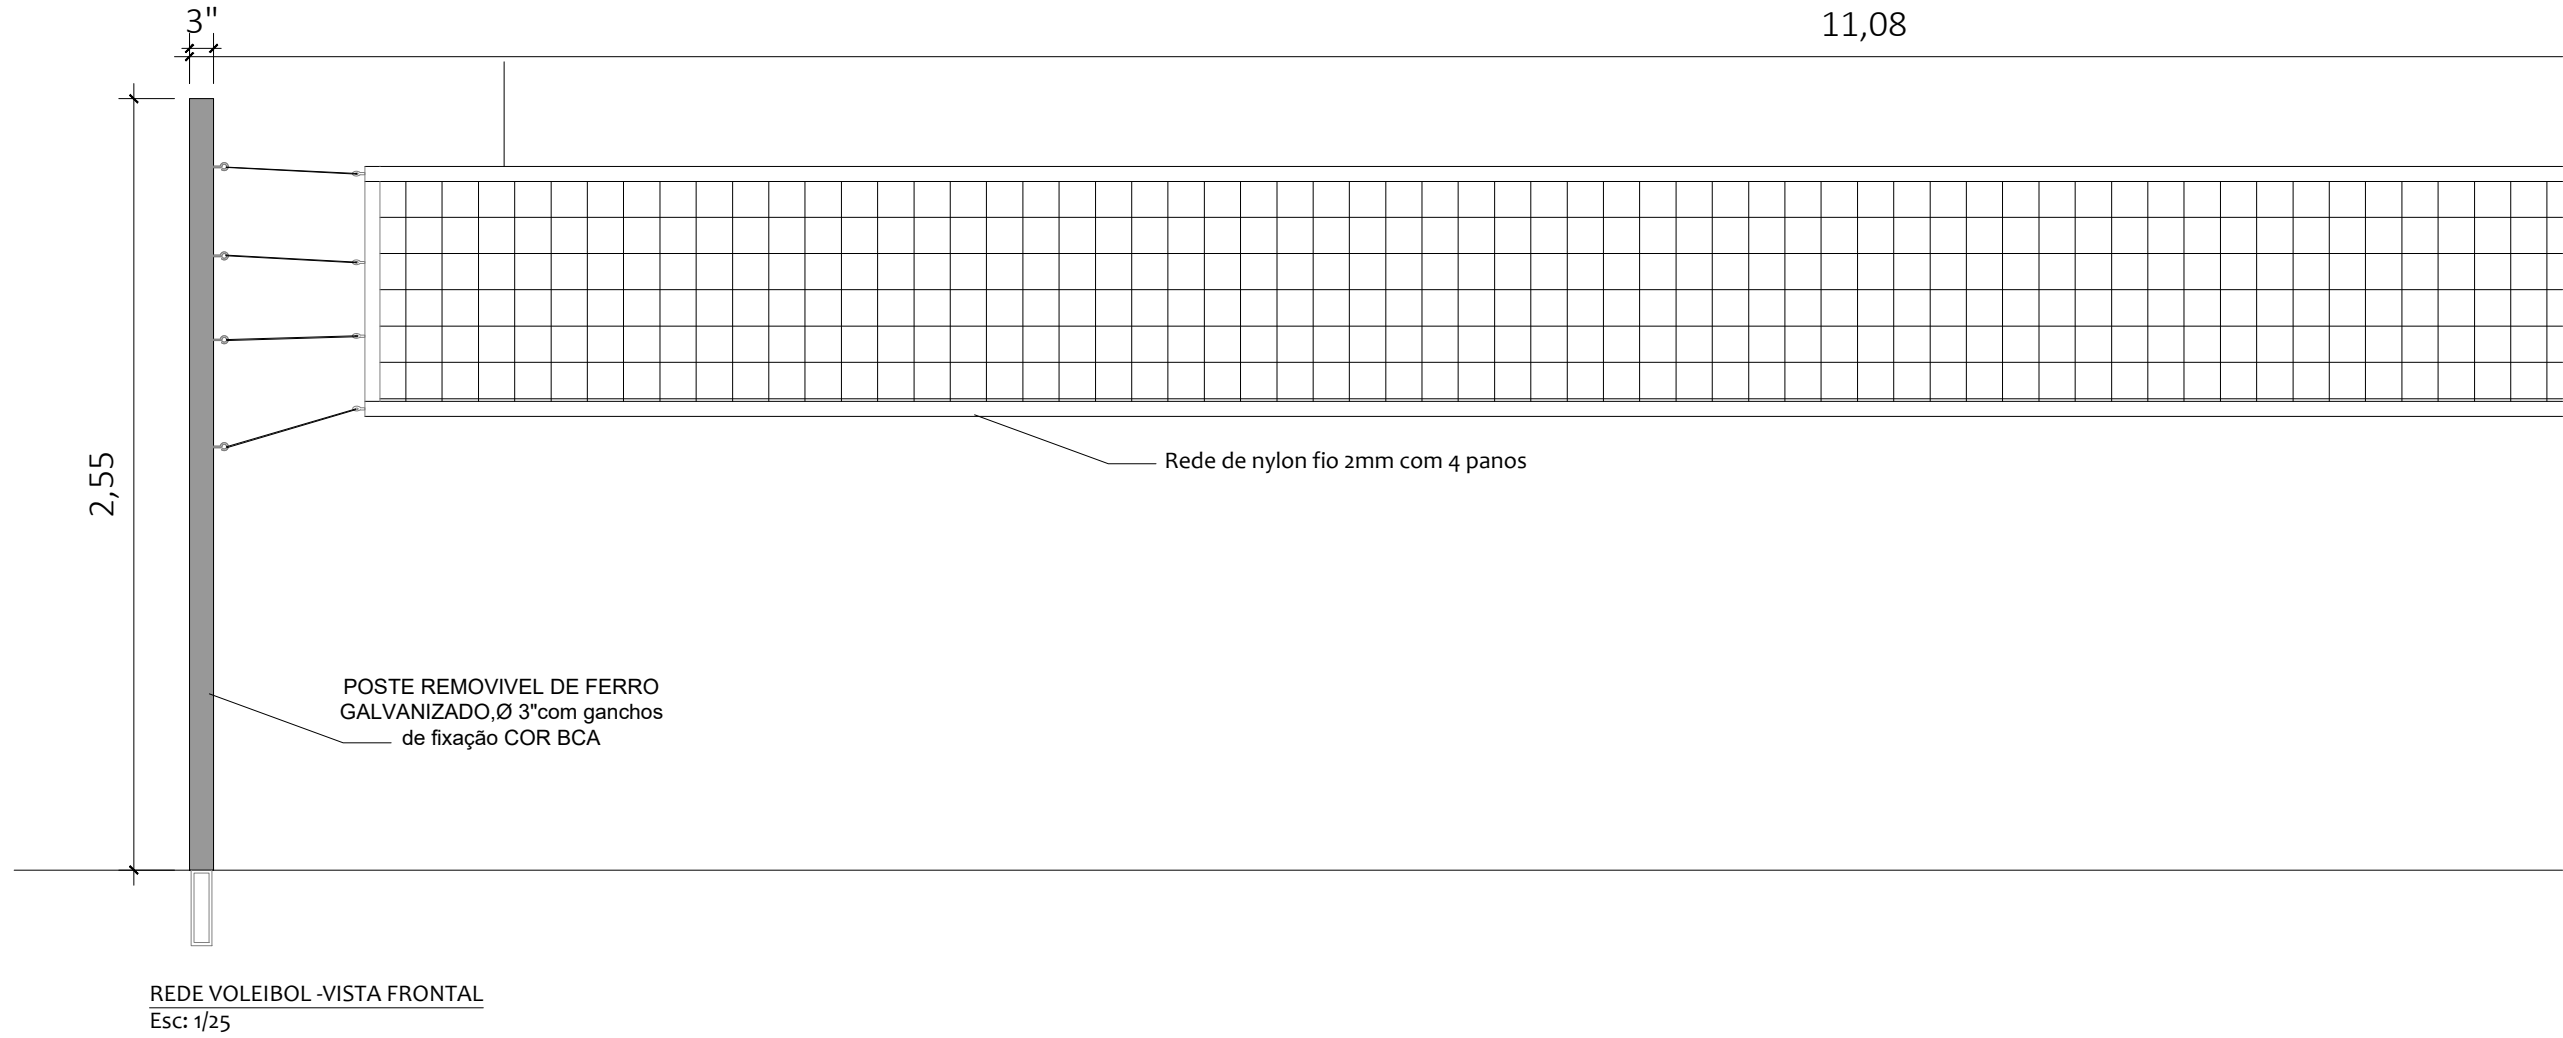




REDE VOLEIBOL -VISTA FRONTAL
Esc: 1/25

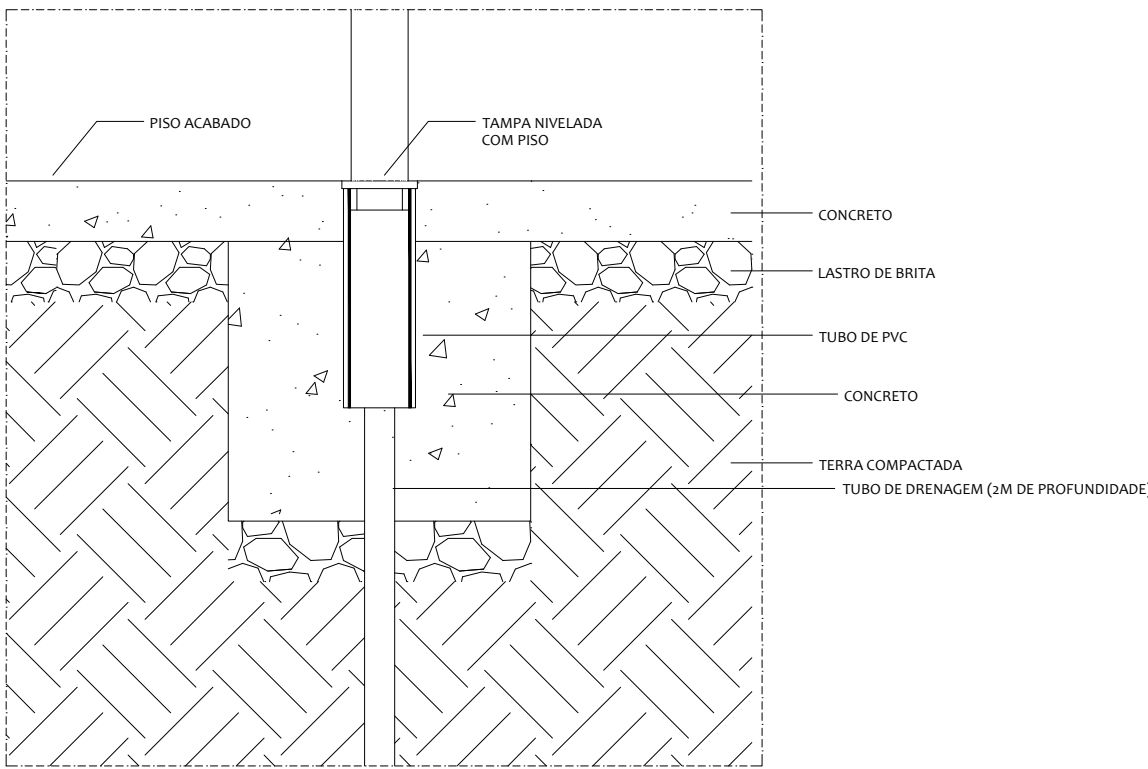

DETALHE 01 - SISTEMA DE FIXAÇÃO
Esc: 1/10

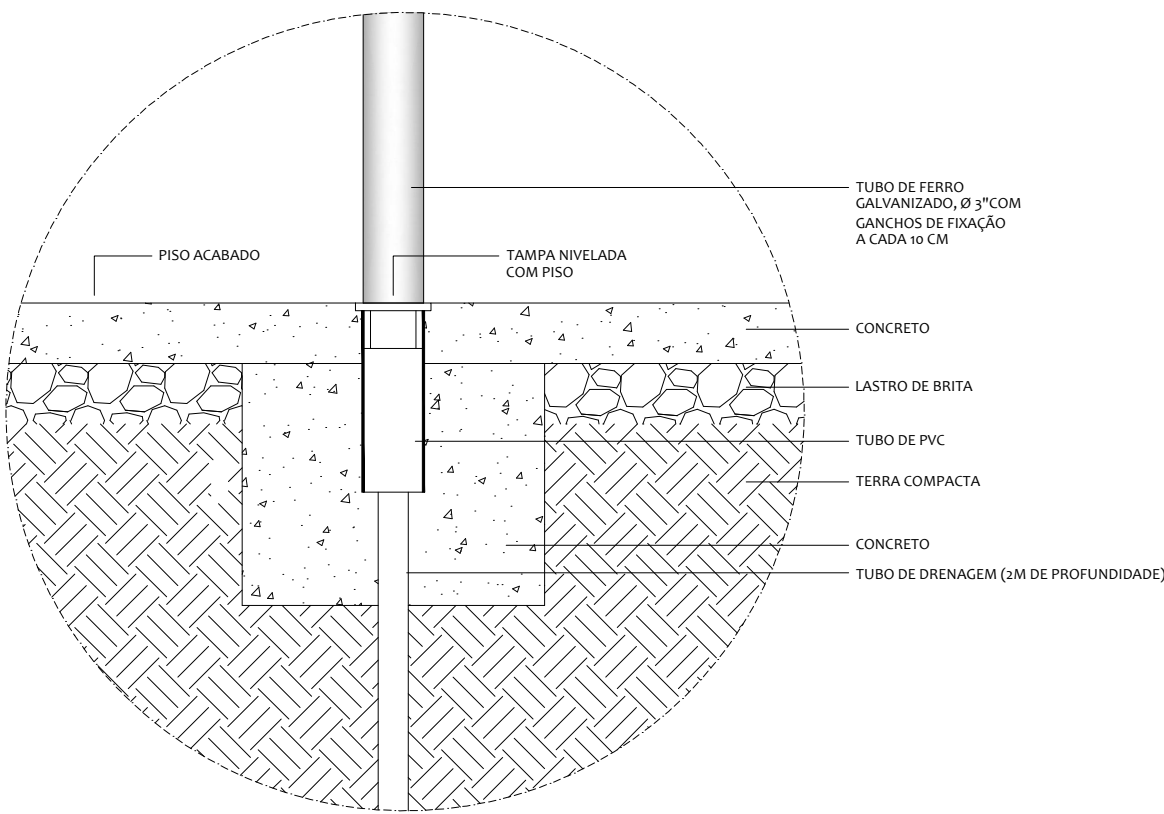

DETALHE - SISTEMA DE FIXAÇÃO
Esc: 1/10

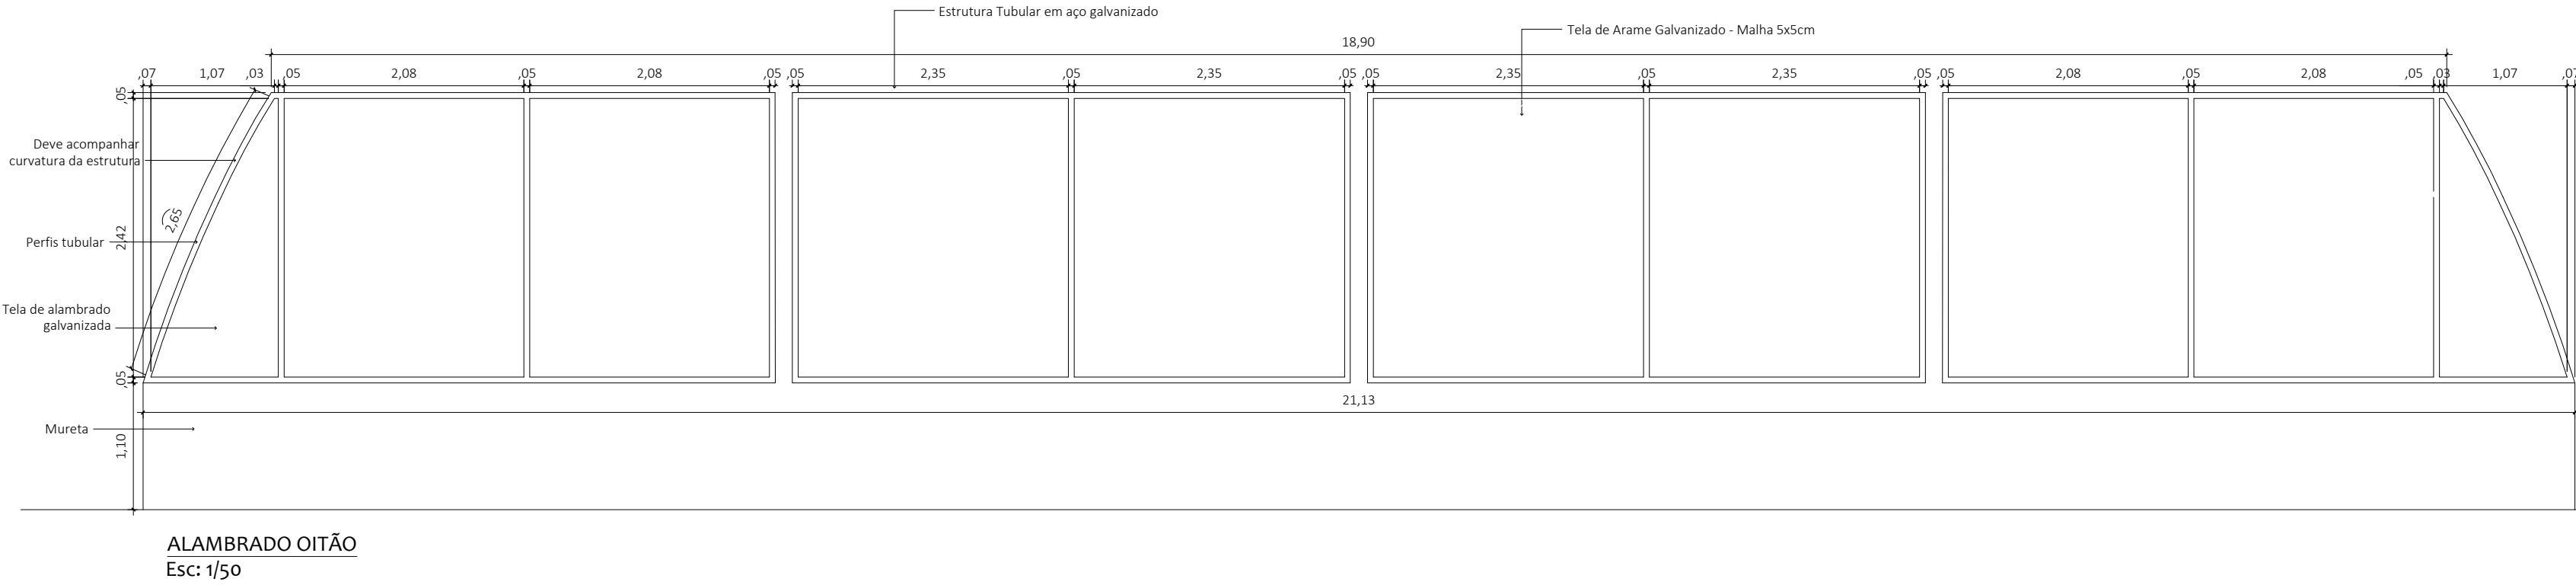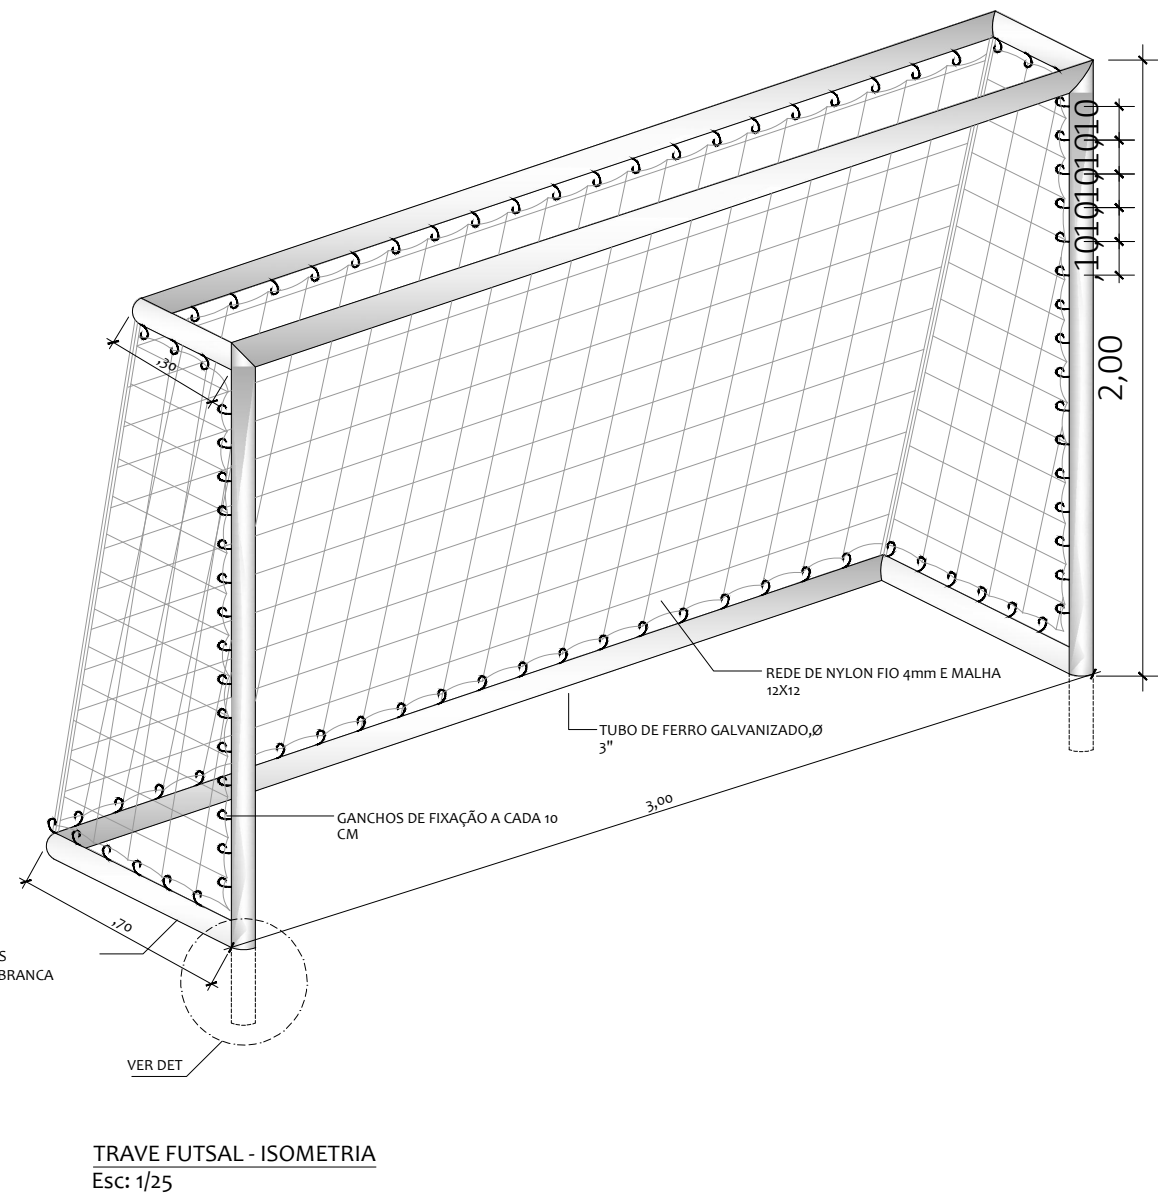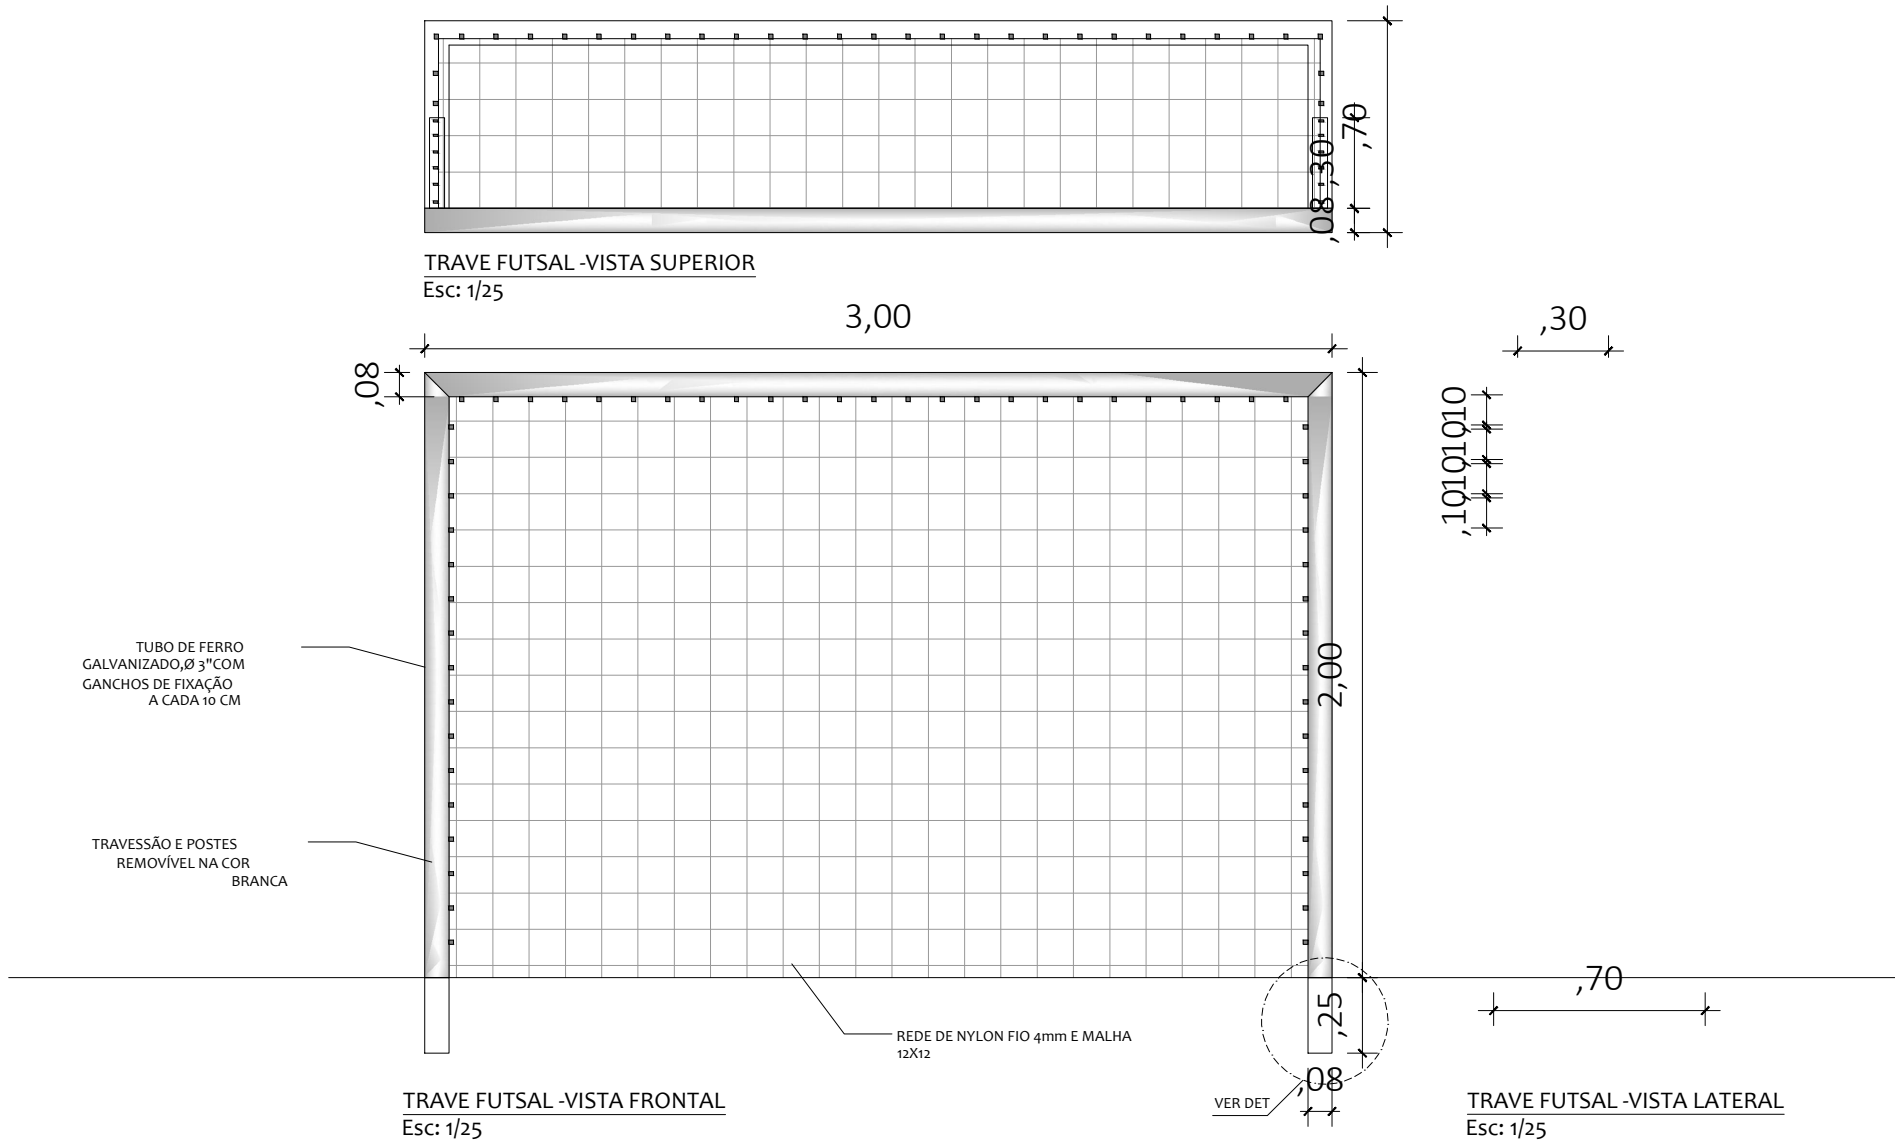

ALAMBRADO OITÃO
Esc: 1/50

R00	DDIMMAA	EMIÇÃO INICIAL
REVISÃO	DATA	DESCRIÇÃO

PROJETO ARQUITETONICO		
OBRA:	EDUCACIONAL ESCOLA ESTADUAL NOVA	
PROPRIETÁRIO: CPF/ CNPJ:	PREFEITURA MUNICIPAL DE CHAPADAS DOS GUIMARÃES -MT 03507530/0001-19	
ENDEREÇO:	AVENIDA ARICA, CEP: 78195-00 CHAPADA DOS GUIMARÃES -MT	
AUTOR DO PROJETO: CREA/ CAU:	ENGª PATRICIA CARVALHO MILHOMEM DE ABREU CREA: MT047574	
RESP. P/ EXECUÇÃO: CREA/ CAU:		
ESCALA:	ASSUNTO: QUADRA POLIESPORTIVA	FOLHA Nº: ARQ
INDICADA	DETALHAMENTOS • ALAMBRADO • EQUIPAMENTOS ESPORTIVOS	17/ 17

NOME DO ARQUIVO DIGITAL: QUADRA NOVA.dwg