



CORTE AA

ESCALA 1:75

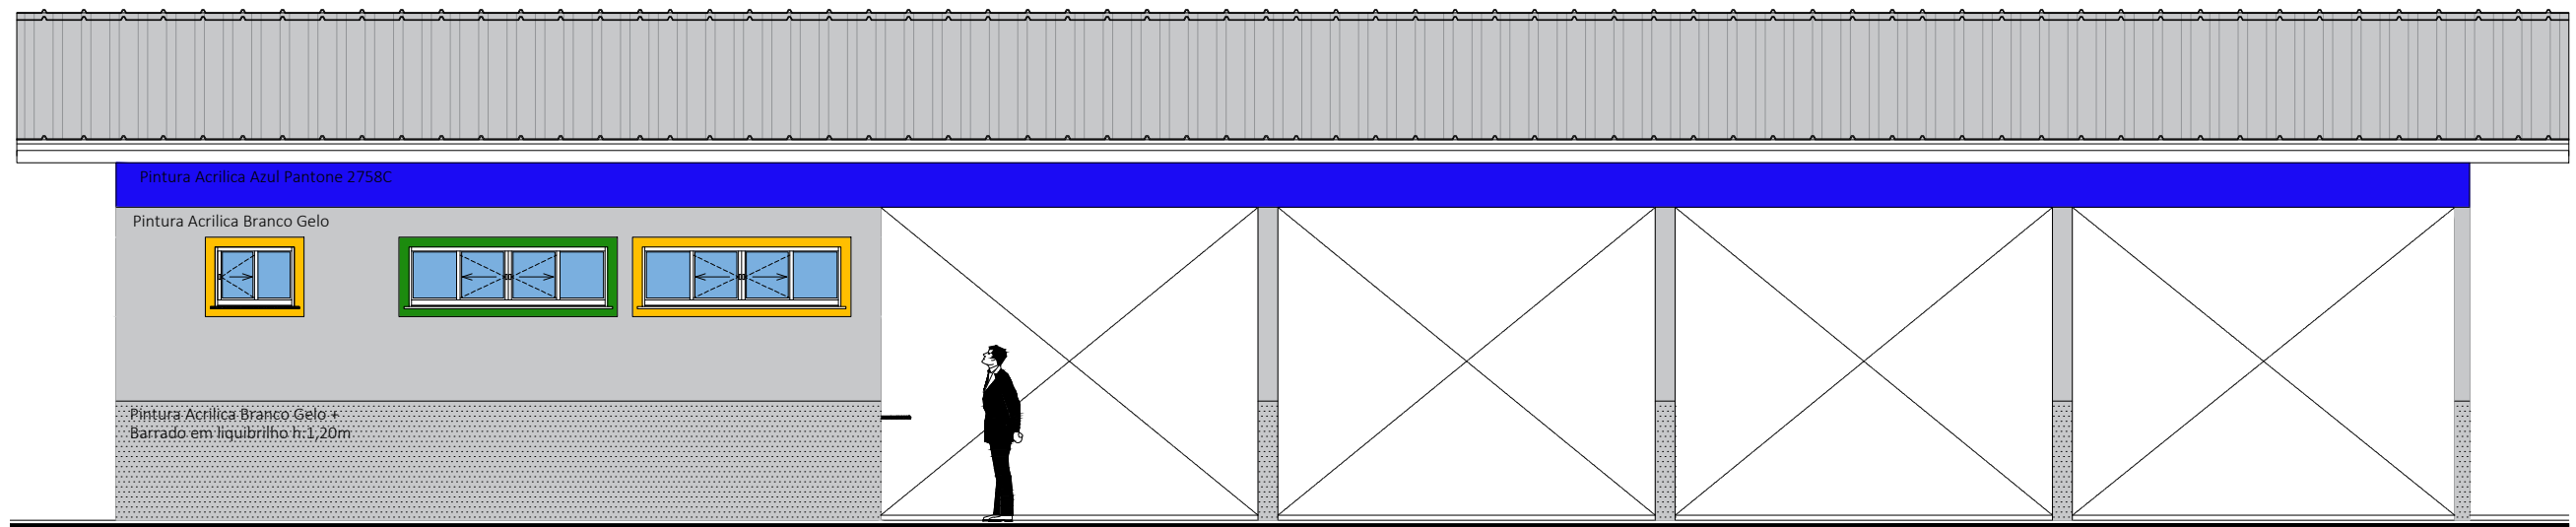


ELEVÇÃO 01

ESCALA 1:75

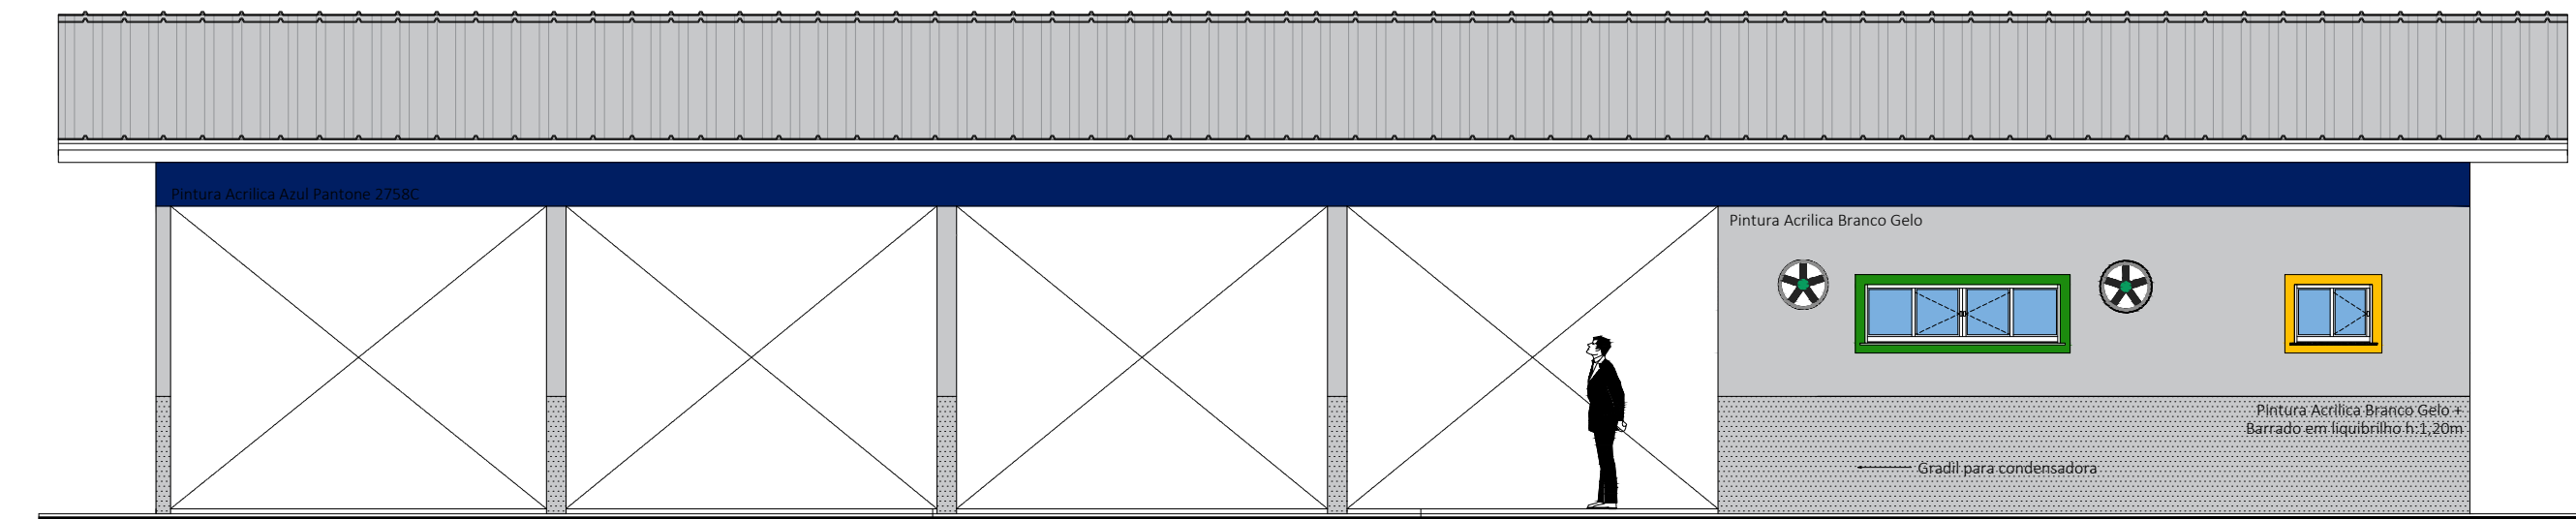

ELEVÇÃO 03

ESCALA 1:75

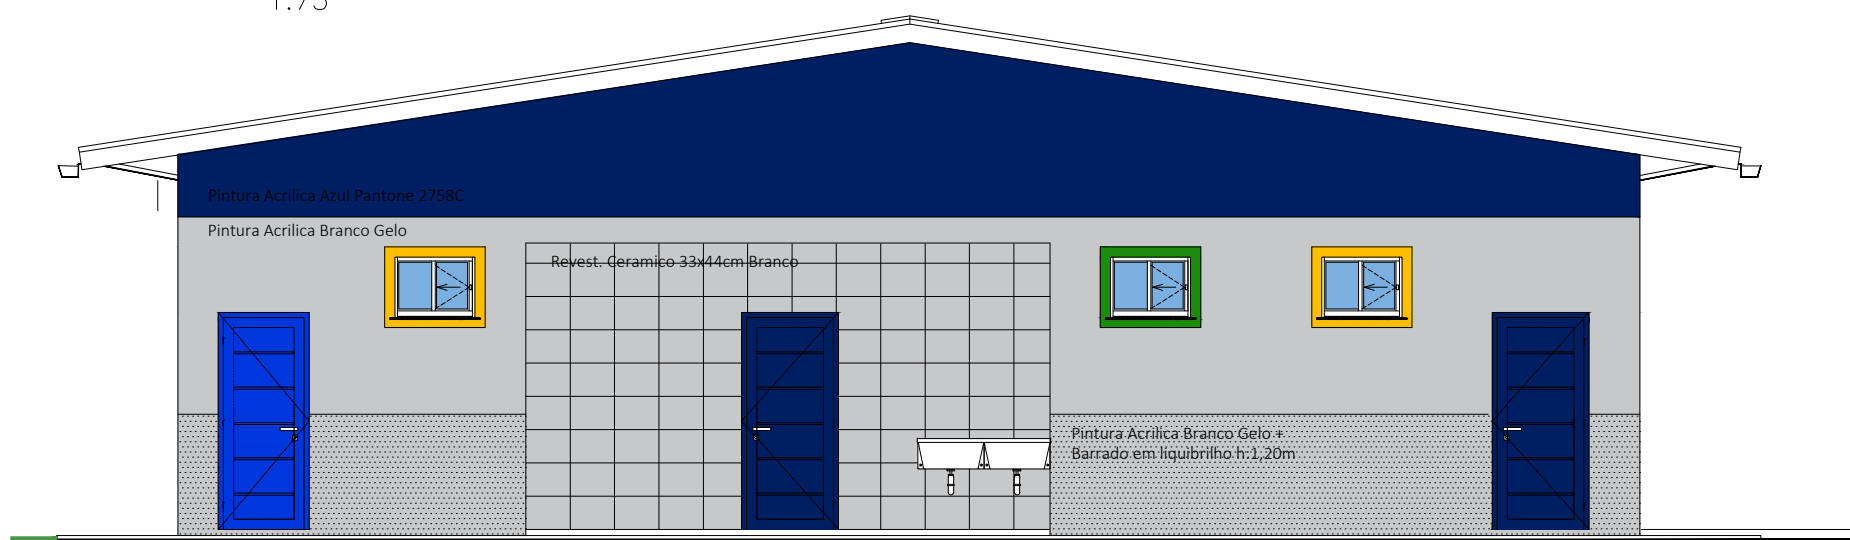


ELEVÇÃO 02

ESCALA 1:75




ELEVÇÃO 04

ESCALA 1:75

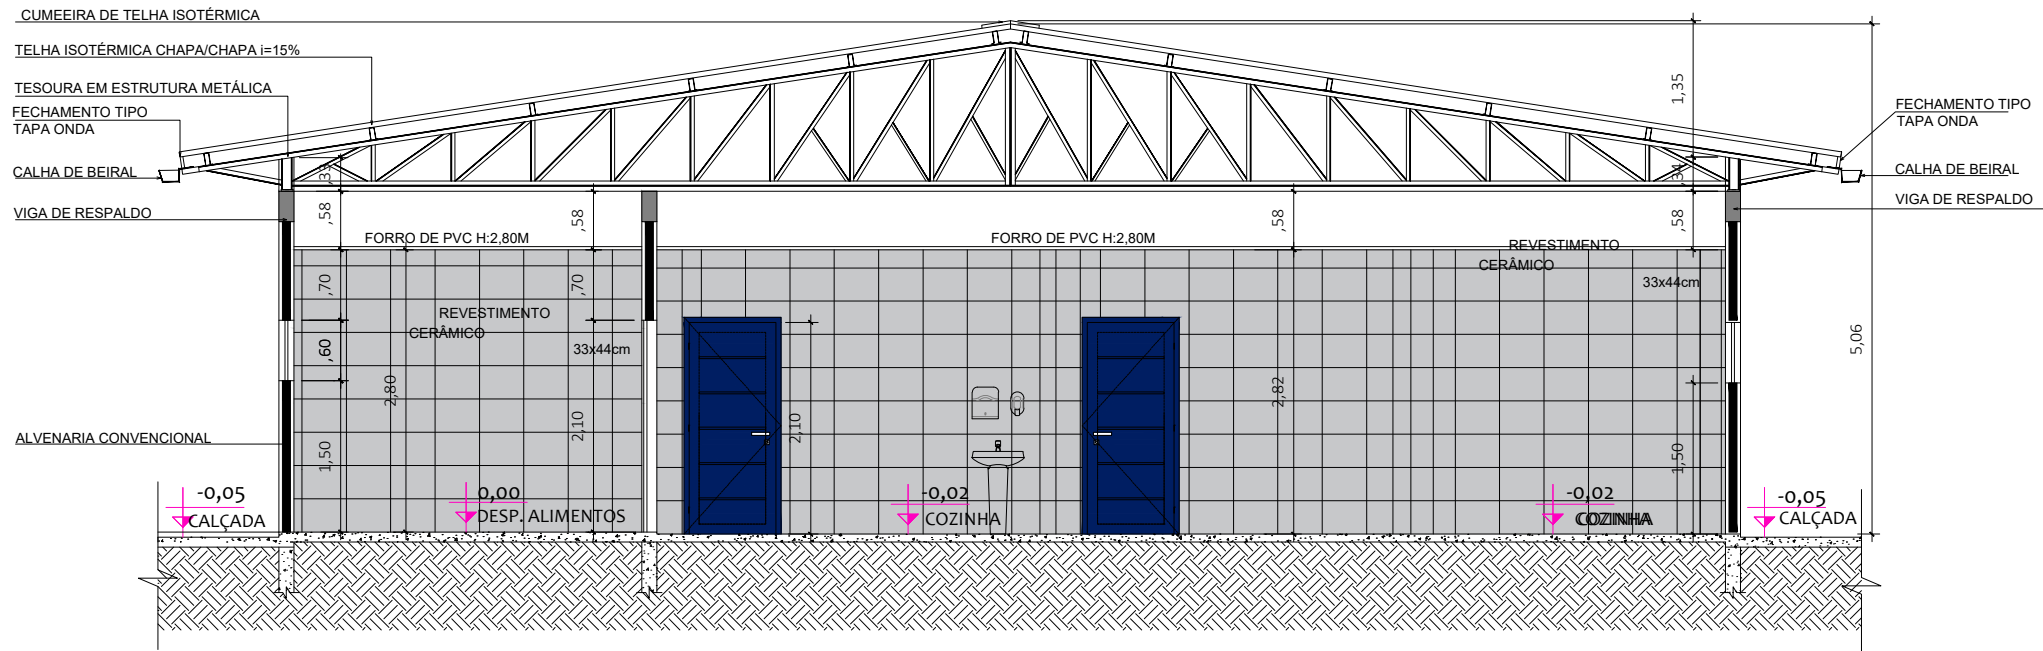

CORTE BB

ESCALA 1:75

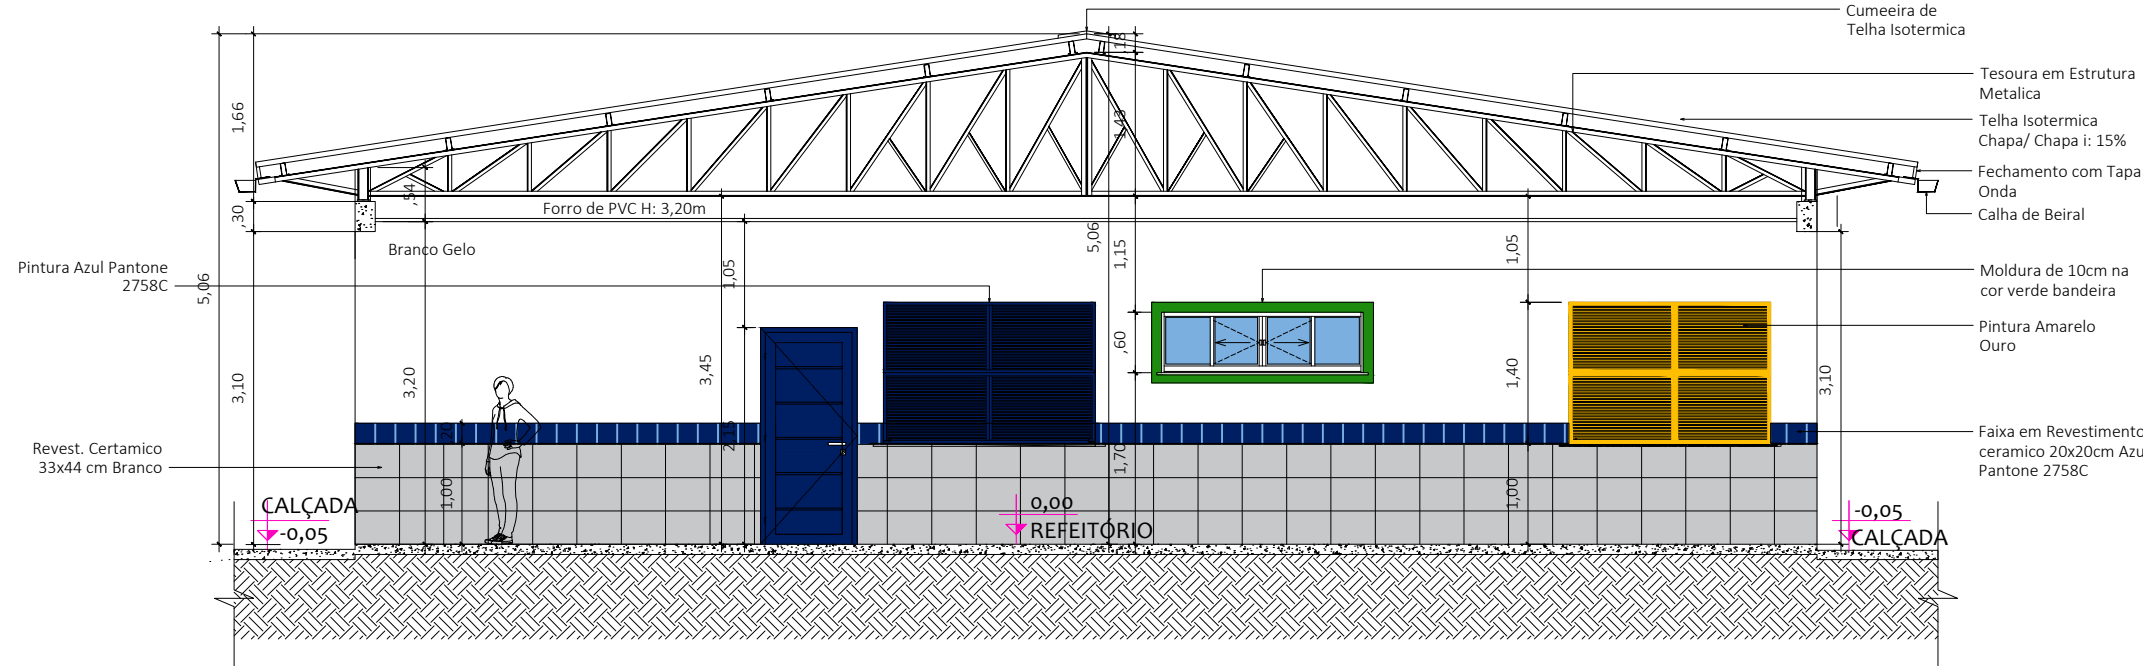

CORTE CC

ESCALA 1:75

LEGENDA - CORES E REVESTIMENTOS

- PINTURA ACRILICA COR VERDE BANDEIRA
- PINTURA ACRILICA COR AMARELO OURO
- PINTURA ACRILICA COR AZUL PANTONE 2758C
- PINTURA ACRILICA COR BRANCO GELO
- PINTURA ACRILICA COR BRANCO GELO + LIQUIBRILHO
- REVESTIMENTO CERAMICO 20X20 AZUL PANTONE 2758C
- REVESTIMENTO CERAMICO 33X44 BRANCO

PROJETO ARQUITETONICO			
OBRA:		EDUCACIONAL ESCOLA ESTADUAL NOVA	
PROPRIETÁRIO:		PREFEITURA MUNICIPAL DE CHAPADAS DOS GUIMARÃES -MT	
CPF/ CNPJ:		03507530/0001-19	
ENDEREÇO:		AVENIDA ARICA, CEP: 78195-00 CHAPADA DOS GUIMARÃES -MT	
AUTOR DO PROJETO:		ENGª PATRICIA CARVALHO MILITUMEM DE ABREU	
CREA/ CAU:		MT047574	
RESP. P/ EXECUÇÃO:		CREA/ CAU:	
ESCALA:		ASSUNTO:	
INADICADA		BLOCO REFEITÓRIO	
		* CORTES	
		* FACHADAS	
FOLHA Nº: ARQ 11/17			
NOME DO ARQUIVO DIGITAL: Escola Nova 16 Salas.dwg			