

PLANTA DE ACESSIBILIDADE

ESCALA 1:75

## LOCAÇÃO DAS PLACAS



INDICAÇÃO DOS LOCAIS DE INSTALAÇÃO DAS PLACAS

ESCALA: 1/25

# DET. PLACAS PORTAS

### OBSERVAÇÕES - Sinalização de Portas e passagens


- A sinalização de portas e passagens quando instalada nas portas, deve ser centralizada, e não pode conter informações táteis.

- A sinalização de portas e passagens quando instalada nas paredes, deve estar localizada na faixa de alcance entre 1,20 e 1,60 na parede ao lado da maçaneta. Devem ser sinalizadas com números e/ou letras e/ou pictogramas e ter sinais com texto em relevo, incluindo Braille.


- Os elementos de sinalização devem ter formas que não agredam os usuários, evitando cantos vivos e arestas cortantes.

- As portas de todos os sanitários deverão ser sinalizadas com o símbolo representativo de sanitário: Masculino e Feminino. As portas dos sanitários de PCD deverão ser sinalizadas com o símbolo internacional de acesso com pictograma branco sobre o fundo azul.

## PLACAS EM BRAILE- PAC 4

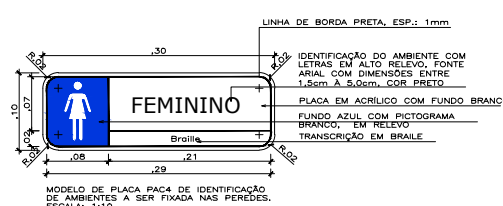

## PLACAS EM BRAILE- PAC 5

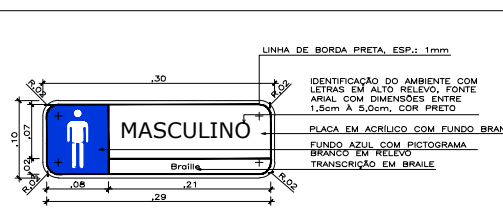

## PLACAS EM BRAILE- PAC 2


NAO SE APLICA

## PLACAS EM BRAILE- PAC 3

NAO SE APLICA

## PLACAS DE IDENTIFICAÇÃO- PAC

6

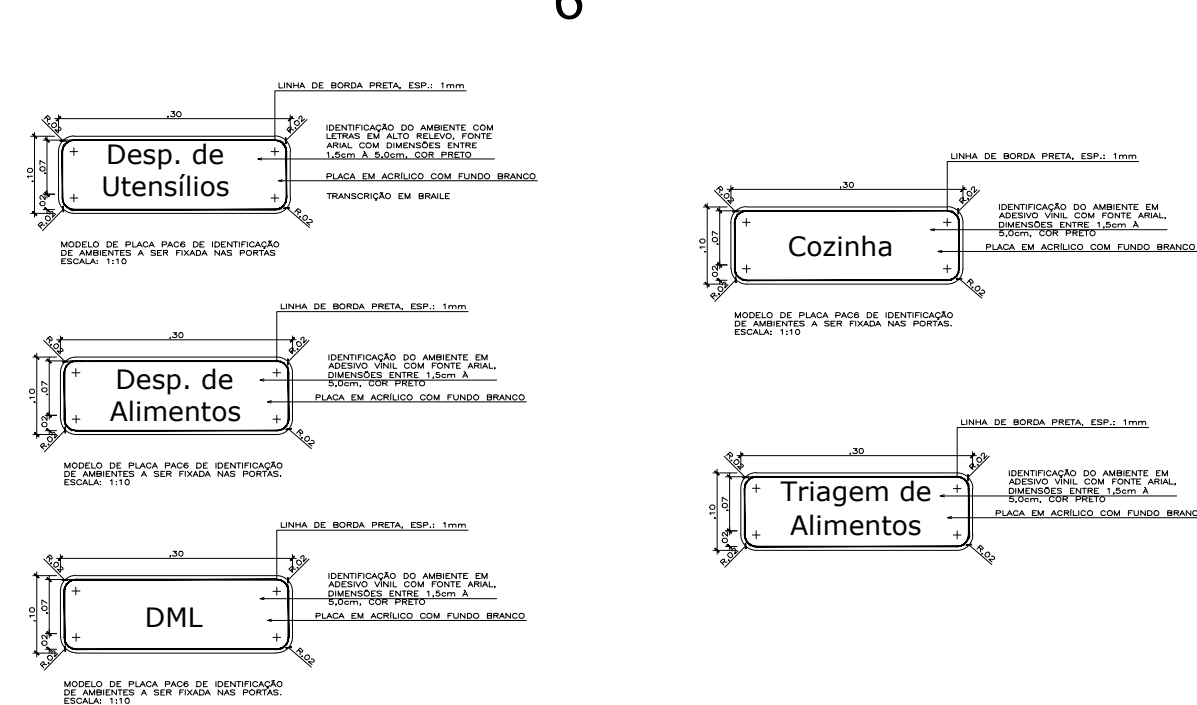

## PROJETO ARQUITETONICO

OBRA:	EDUCACIONAL ESCOLA ESTADUAL NOVA		
PROPRIETÁRIO: CPF/ CNPJ:	PREFEITURA MUNICIPAL DE CHAPADAS DOS GUIMARÃES -MT 03507530/0001-19		
ENDEREÇO:	AVENIDA ARICA, CEP: 78195-00 CHAPADA DOS GUIMARÃES -MT		
AUTOR DO PROJETO: CREA/ CAU:	ENGª PATRÍCIA CARVALHO MILHOMEM DE ABREU CREA: MT047574		
RESP. P/ EXECUÇÃO: CREA/ CAU:			
ESCALA:	ASSUNTO:	FOLHA Nº:	
1/50	BLOCO REFEITÓRIO * PLANTA DE ACESSIBILIDADE	ARQ 12/17	

NOME DO ARQUIVO DIGITAL: Escola Nova 16 Salas.dwg