



B64
(ESCALA 1:25)

PLANTA

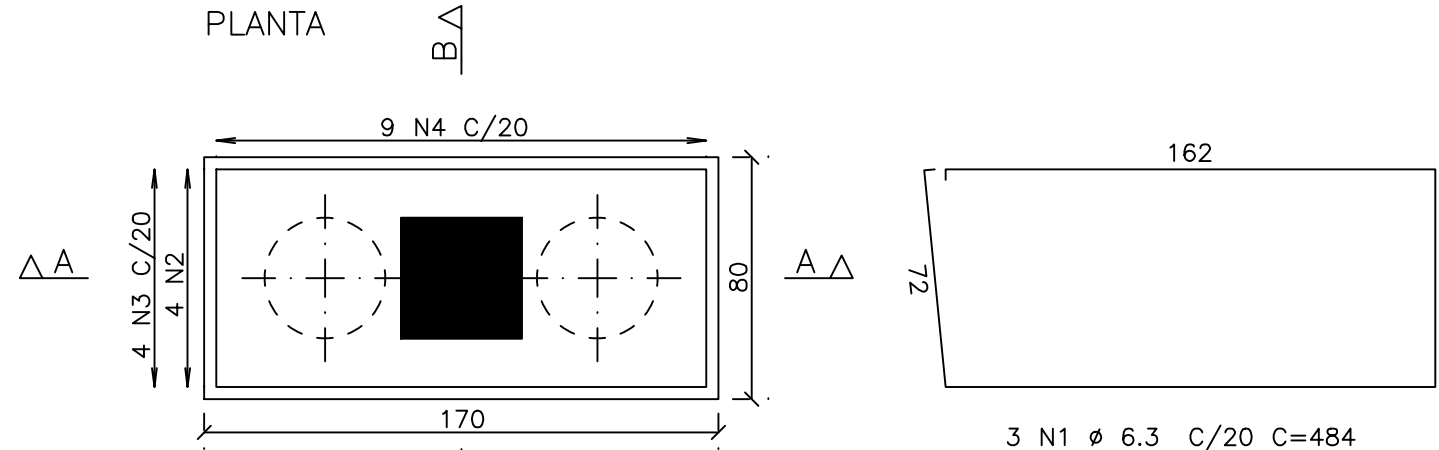


CORTE A - A

CORTE B - B

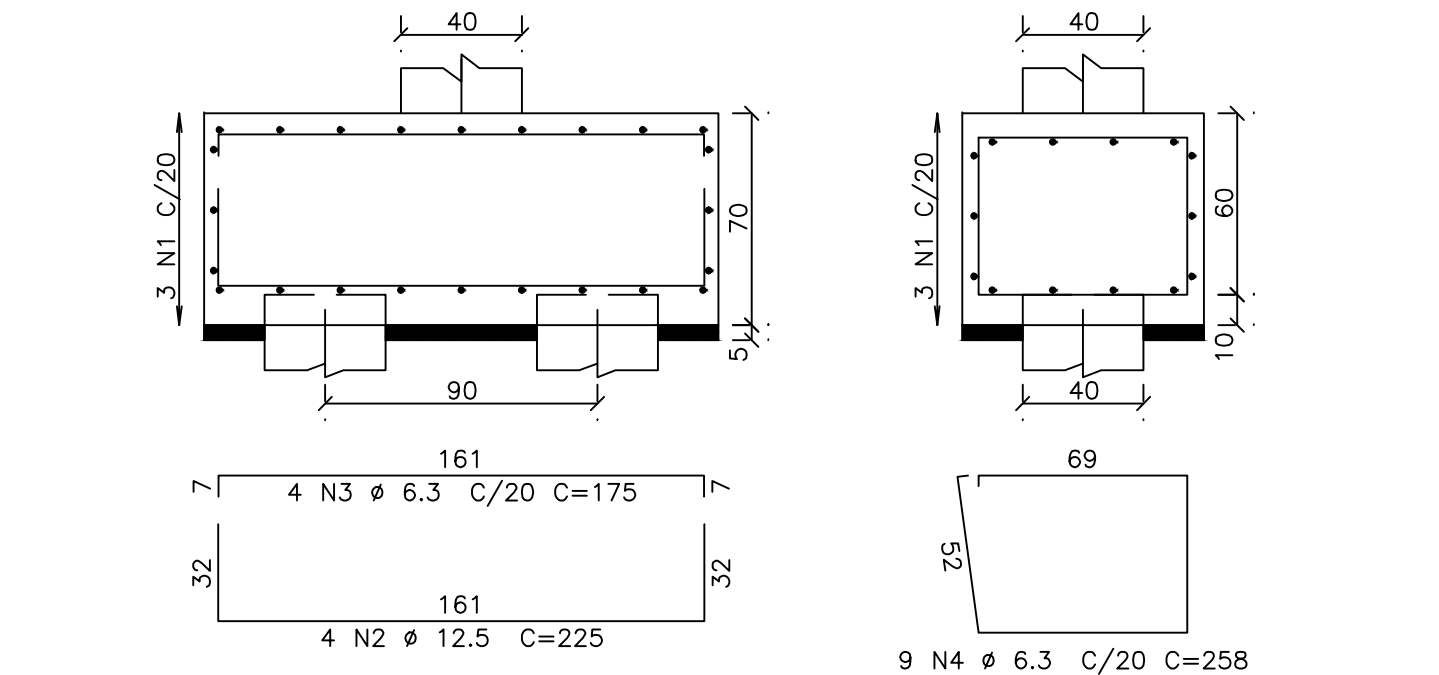


B67
(ESCALA 1:25)

PLANTA

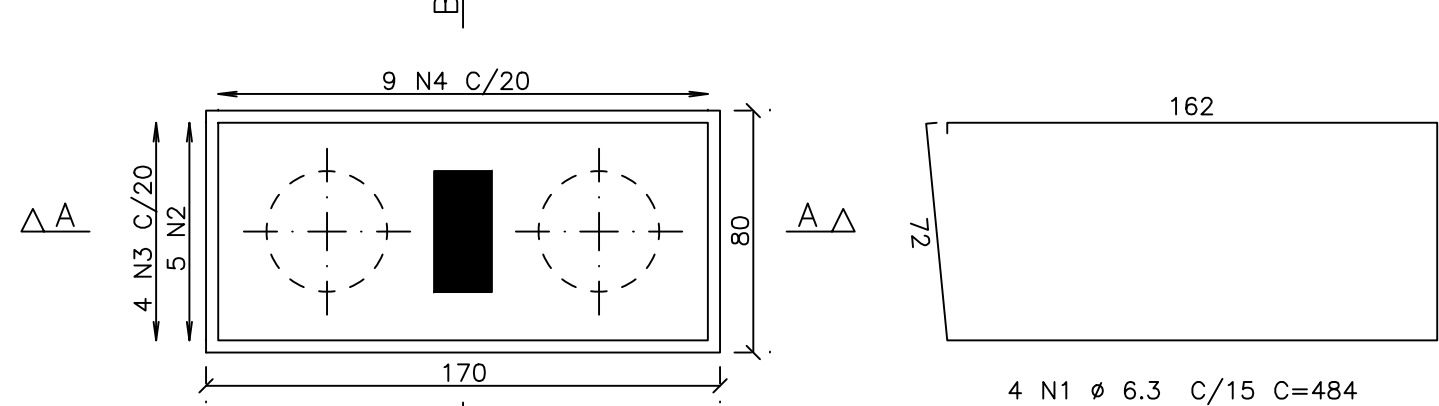


CORTE A - A

CORTE B - B

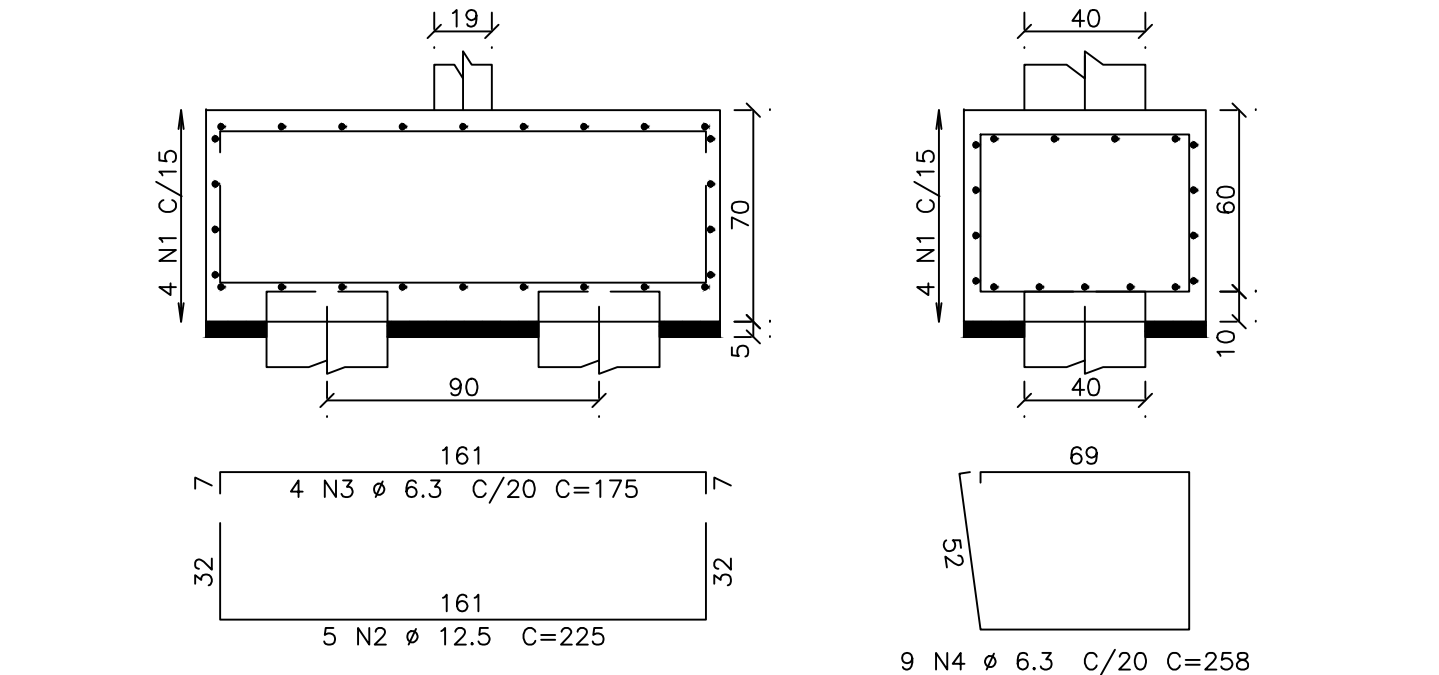


B70
(ESCALA 1:25)

PLANTA

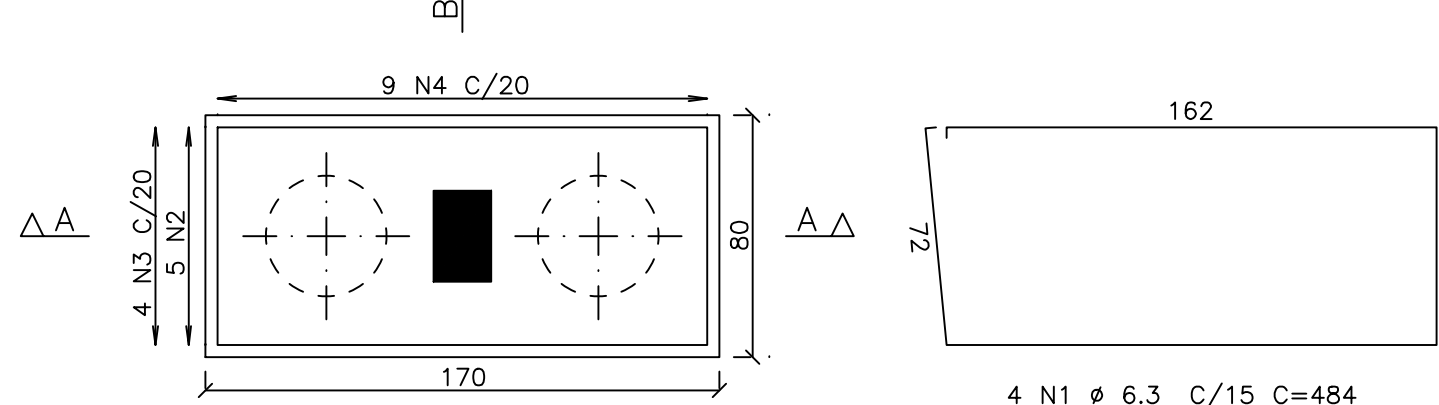


CORTE A - A

CORTE B - B

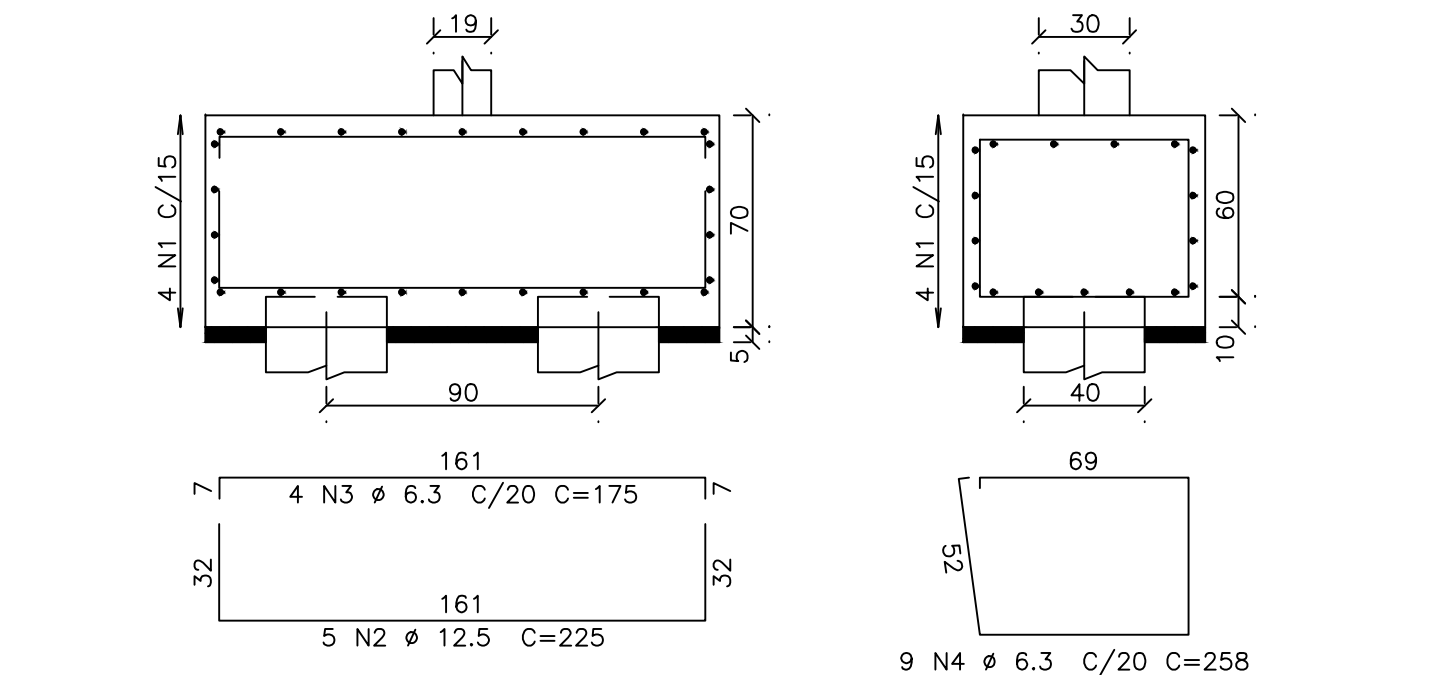


B65
(ESCALA 1:25)

PLANTA

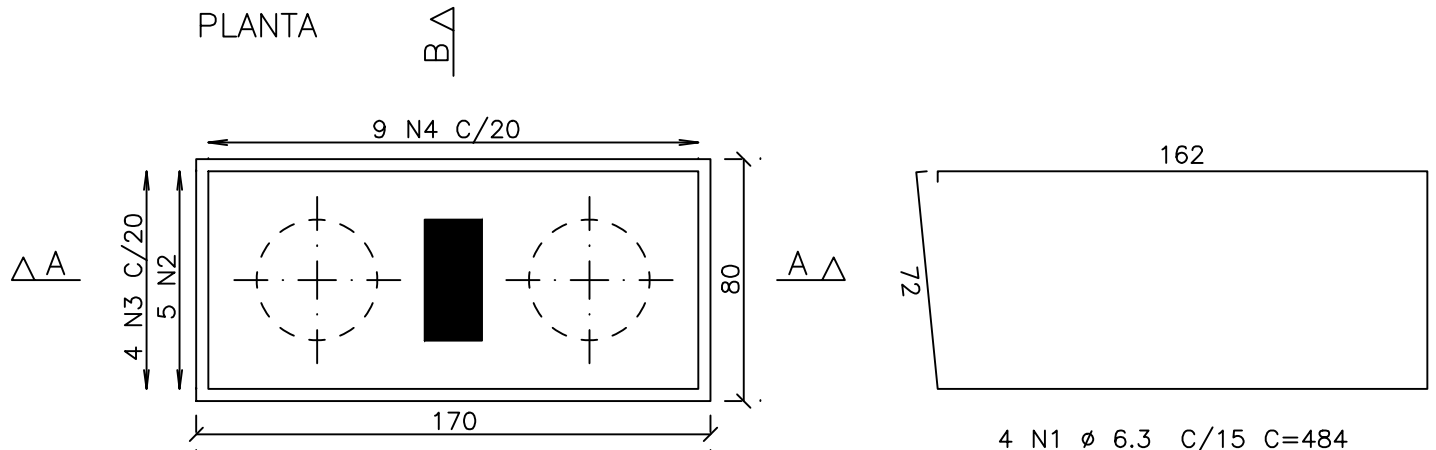


CORTE A - A

CORTE B - B

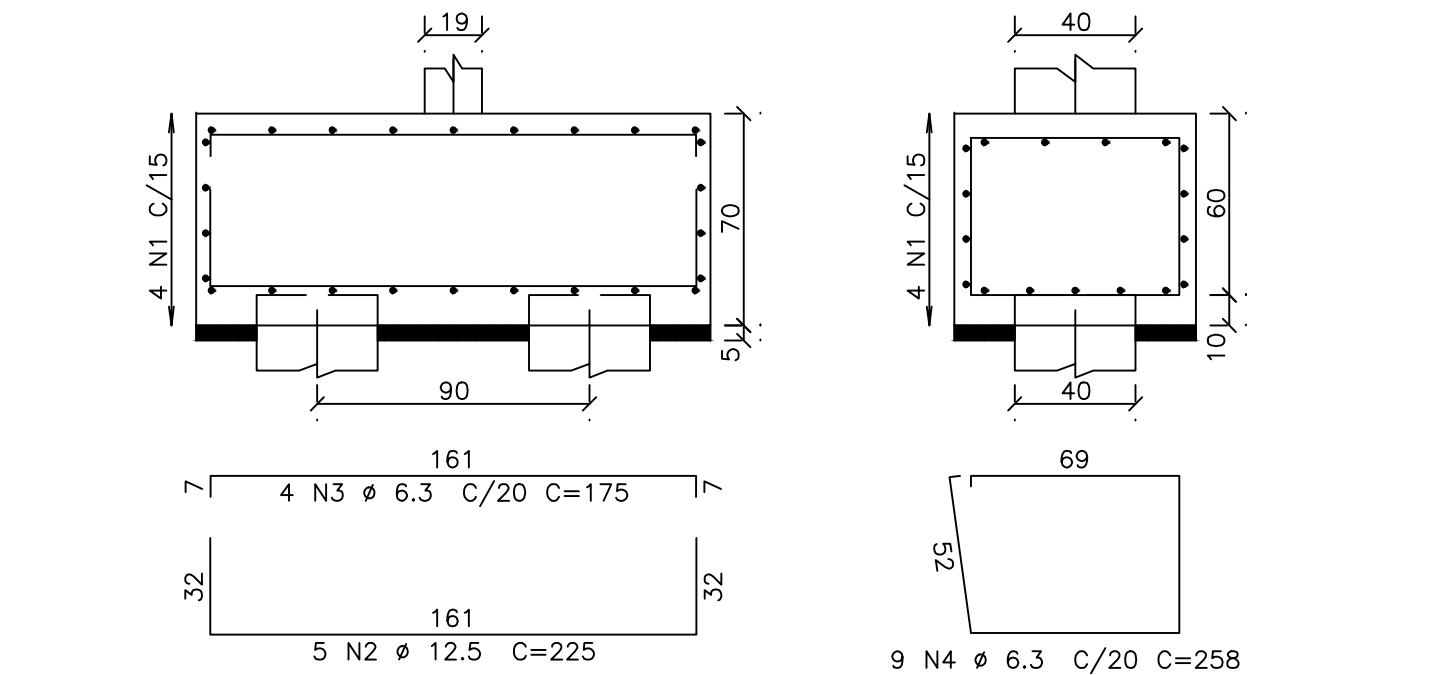


B68
(ESCALA 1:25)

PLANTA

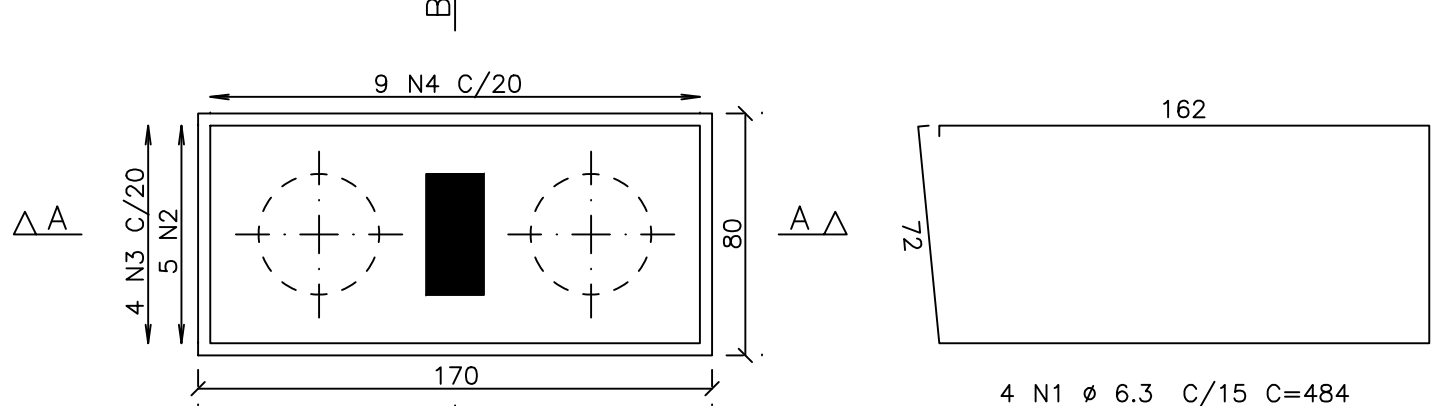


CORTE A - A

CORTE B - B

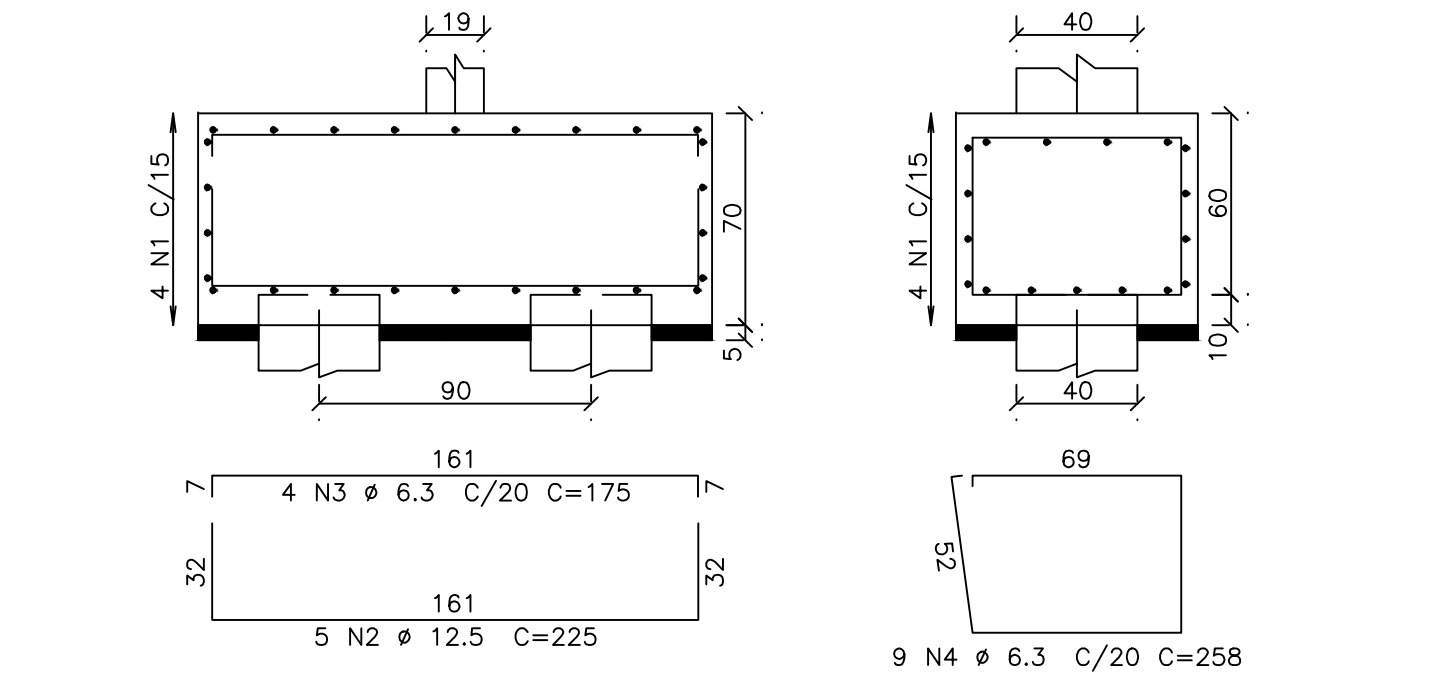


B71
(ESCALA 1:25)

PLANTA

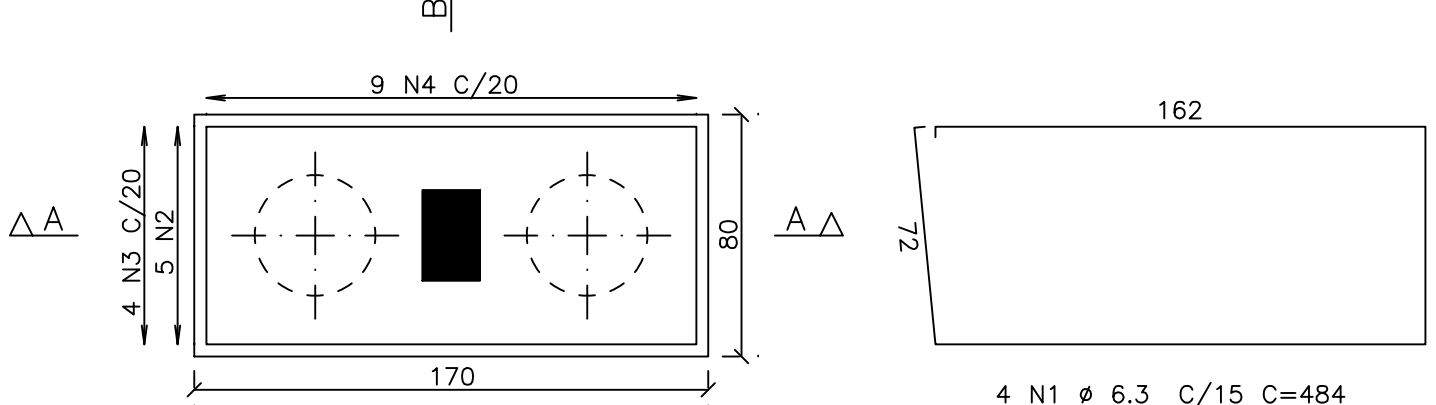


CORTE A - A

CORTE B - B

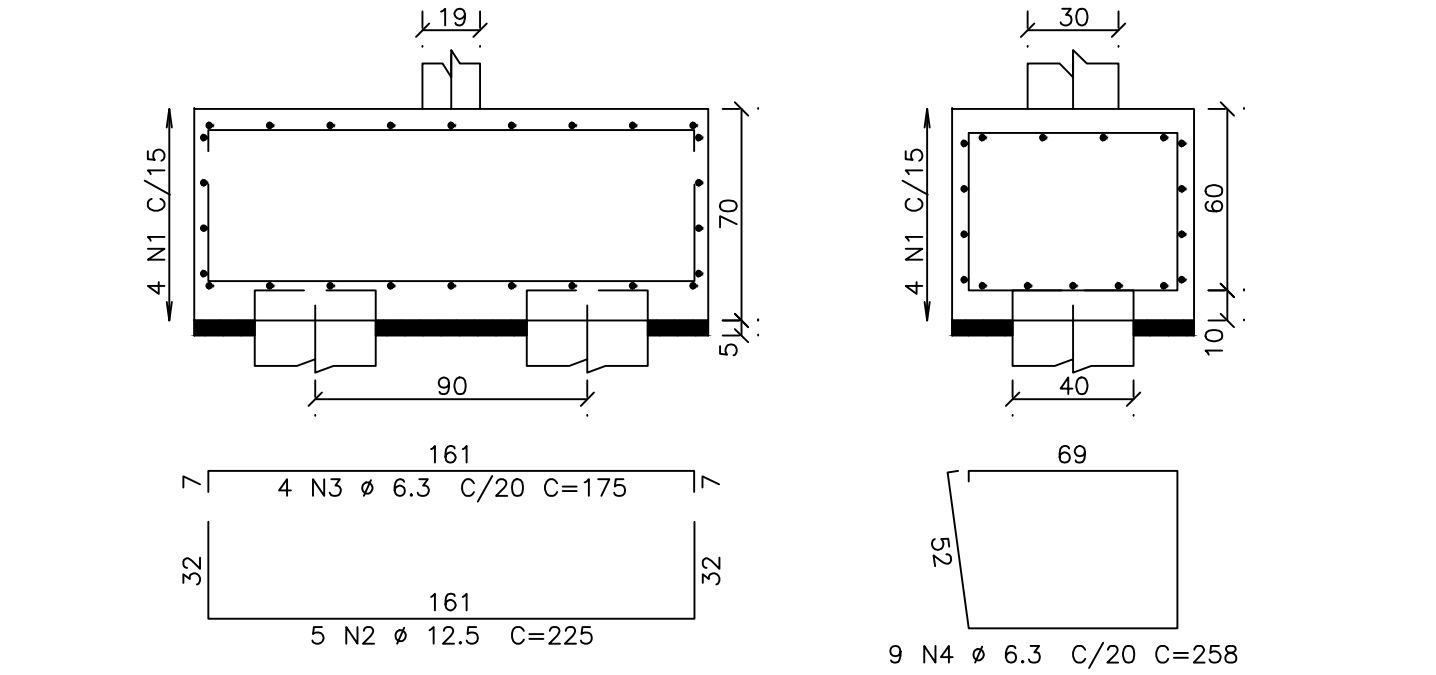


B66
(ESCALA 1:25)

PLANTA

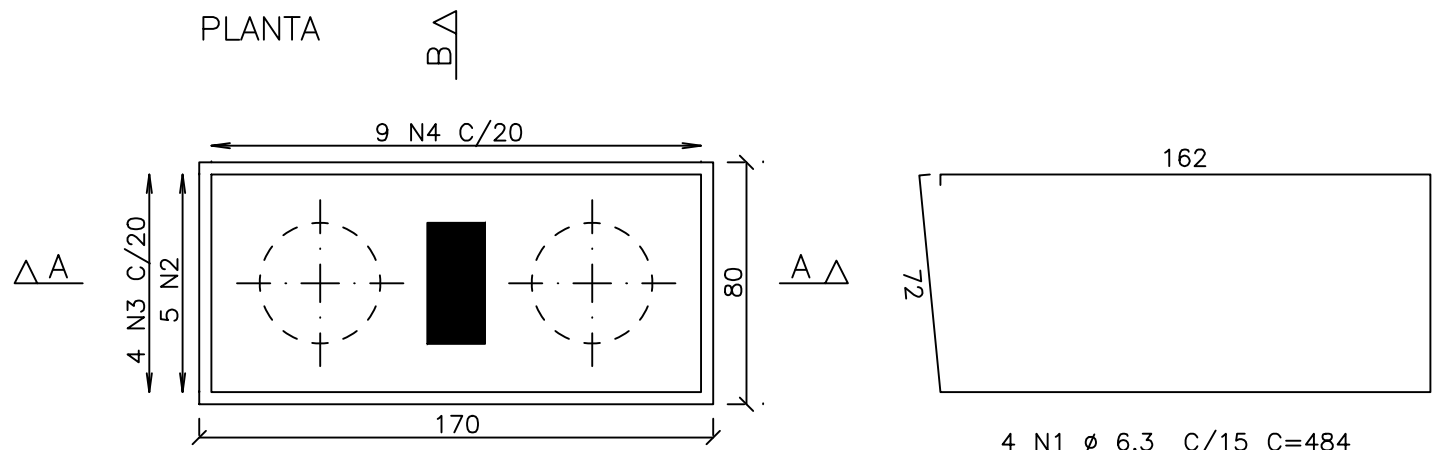


CORTE A - A

CORTE B - B

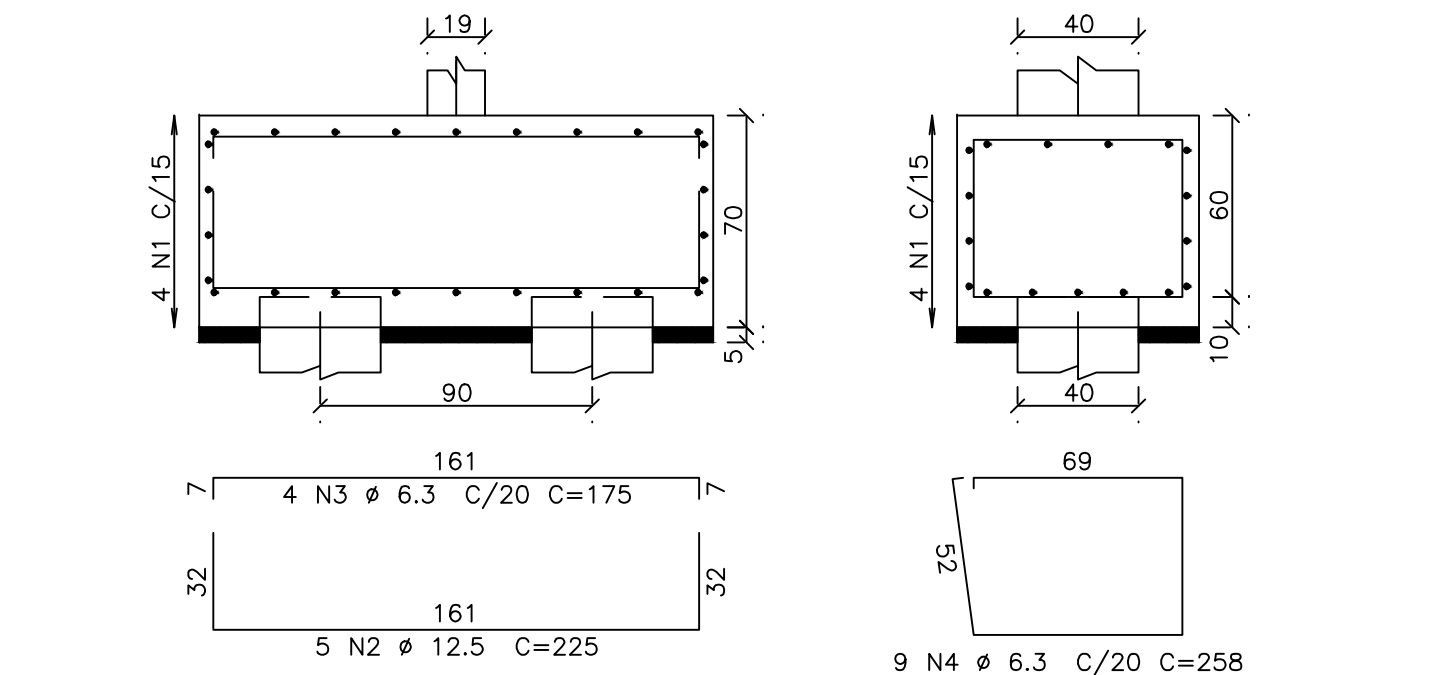


B69
(ESCALA 1:25)

PLANTA

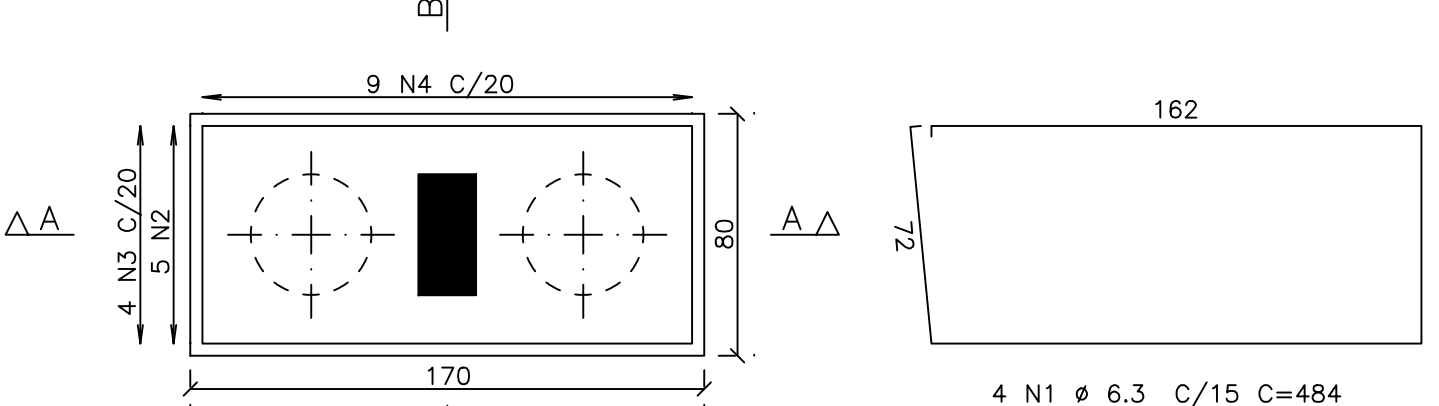


CORTE A - A

CORTE B - B

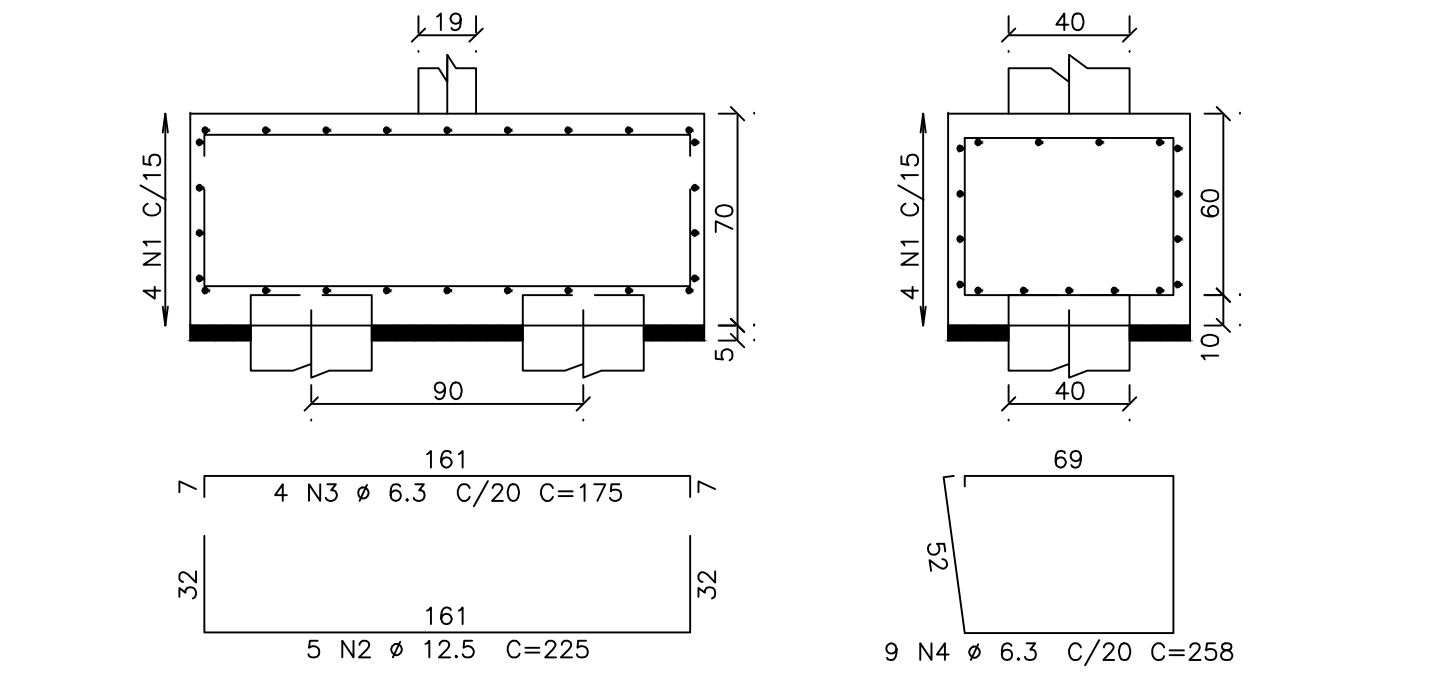


B72
(ESCALA 1:25)

PLANTA

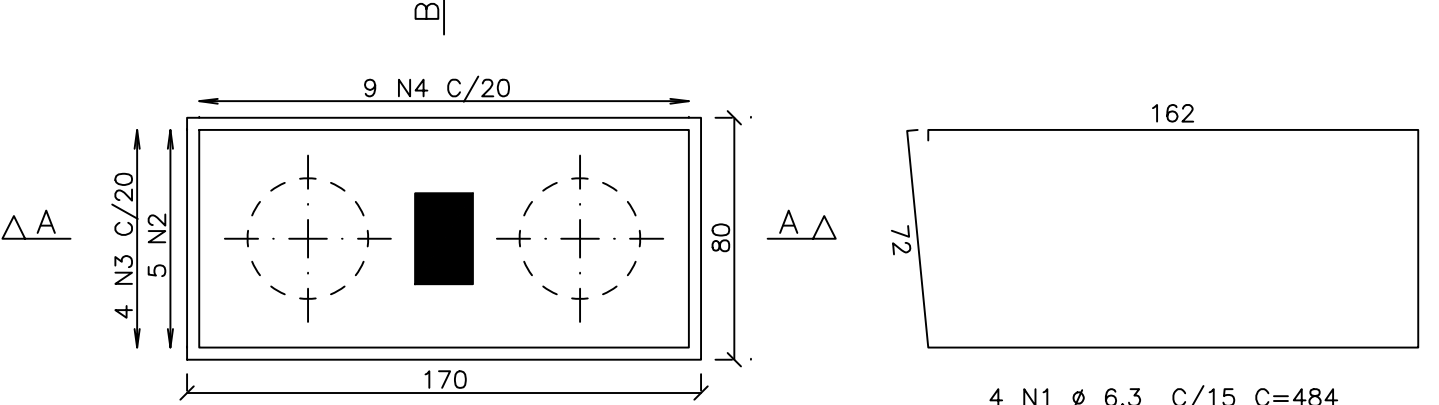

CORTE A - A

CORTE B - B

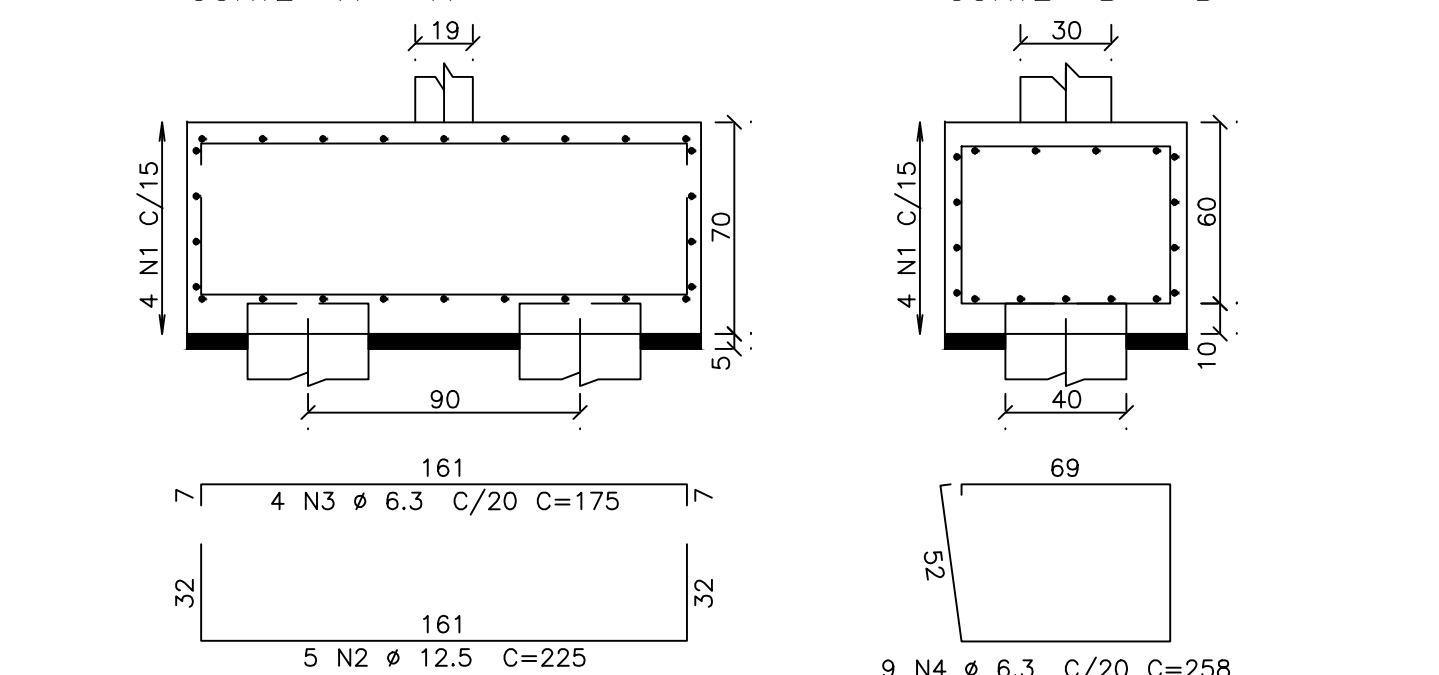

	AÇO	POS	BIT (mm)	QUANT	COMPRIMENTO	
					UNIT (cm)	TOTAL (cm)
B64	50A	1	6.3	3	484	1452
	50A	2	12.5	4	225	900
	50A	3	6.3	4	175	700
	50A	4	6.3	9	258	2322
B65	50A	1	6.3	4	484	1936
	50A	2	12.5	5	225	1125
	50A	3	6.3	4	175	700
	50A	4	6.3	9	258	2322
B66	50A	1	6.3	4	484	1936
	50A	2	12.5	5	225	1125
	50A	3	6.3	4	175	700
	50A	4	6.3	9	258	2322
B67	50A	1	6.3	4	484	1936
	50A	2	12.5	5	225	1125
	50A	3	6.3	4	175	700
	50A	4	6.3	9	258	2322
B68	50A	1	6.3	4	484	1936
	50A	2	12.5	5	225	1125
	50A	3	6.3	4	175	700
	50A	4	6.3	9	258	2322
B69	50A	1	6.3	4	484	1936
	50A	2	12.5	5	225	1125
	50A	3	6.3	4	175	700
	50A	4	6.3	9	258	2322
B70	50A	1	6.3	4	484	1936
	50A	2	12.5	5	225	1125
	50A	3	6.3	4	175	700
	50A	4	6.3	9	258	2322
B71	50A	1	6.3	4	484	1936
	50A	2	12.5	5	225	1125
	50A	3	6.3	4	175	700
	50A	4	6.3	9	258	2322
B72	50A	1	6.3	4	484	1936
	50A	2	12.5	5	225	1125
	50A	3	6.3	4	175	700
	50A	4	6.3	9	258	2322

RESUMO AÇO CA 50-60			
AÇO	BIT (mm)	COMPR (m)	PESO (kg)
50A	6.3	441	108
50A	12.5	99	95
Peso Total 50A =			203 kg

00	26/10/2021	EMISSION INICIAL	RENAN
Nr.	Data	Alterações	Visto
REVISÕES			
SEDUC Secretaria de Educação		PREFEITURA MUNICIPAL DE CHAPADA DOS GUIMARÃES-MT	
TIPO DA OBRA:	INSTITUCIONAL — OBRA NOVA		
PROPRIETÁRIO CPF OU CGC:	PREFEITURA DE CHAPADA DOS GUIMARÃES		
LOCAL E INSCRIÇÃO CADASTRAL:	ESCOLA ESTADUAL NOVA AV. ARICA, CEP: 78195-00 — CHAPADA DOS GUIMARÃES INSCRIÇÃO CADASTRAL:		
ELABORADO POR:	PATRICIA CARVALHO MILHOMEM DE ABREU Engenheira Civil CREA: MT047574		
APROVADO POR:			
ESCALA INDICADA	DATA: 26/10/2021	ASSUNTO: PROJETO ESTRUTURAL	FOLHA N°
DESENHO:	Eng. Renan Paris de Souza	ARMAÇÃO DOS BLOCOS B64 / B65 / B66 / B67 / B68 / B69 / B70 / B71	10/13
ESTATÍSTICA			
% DE OCUPAÇÃO		(COEF. APROVEIT.	N° DE PISOS
TÉRREO		DEMAIS PAV.	
REVISÃO:		00	01