



B28
(ESCALA 1:25)

PLANTA

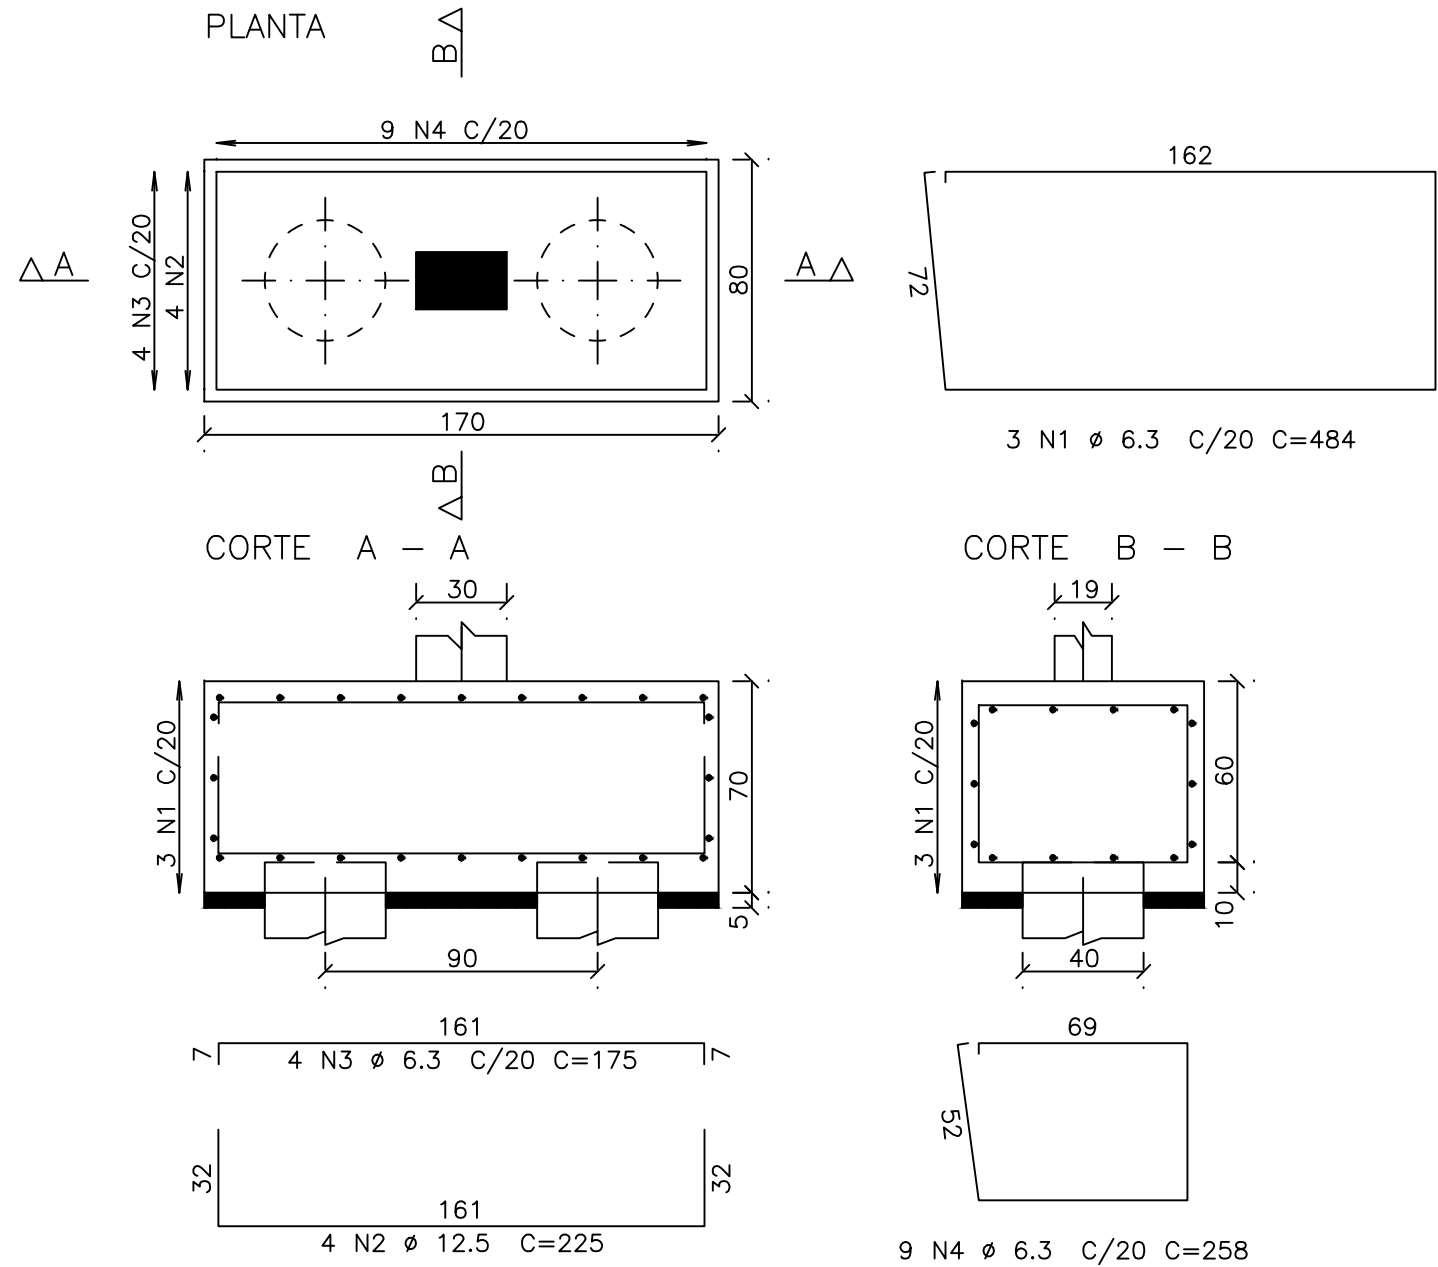


B31
(ESCALA 1:25)

PLANTA

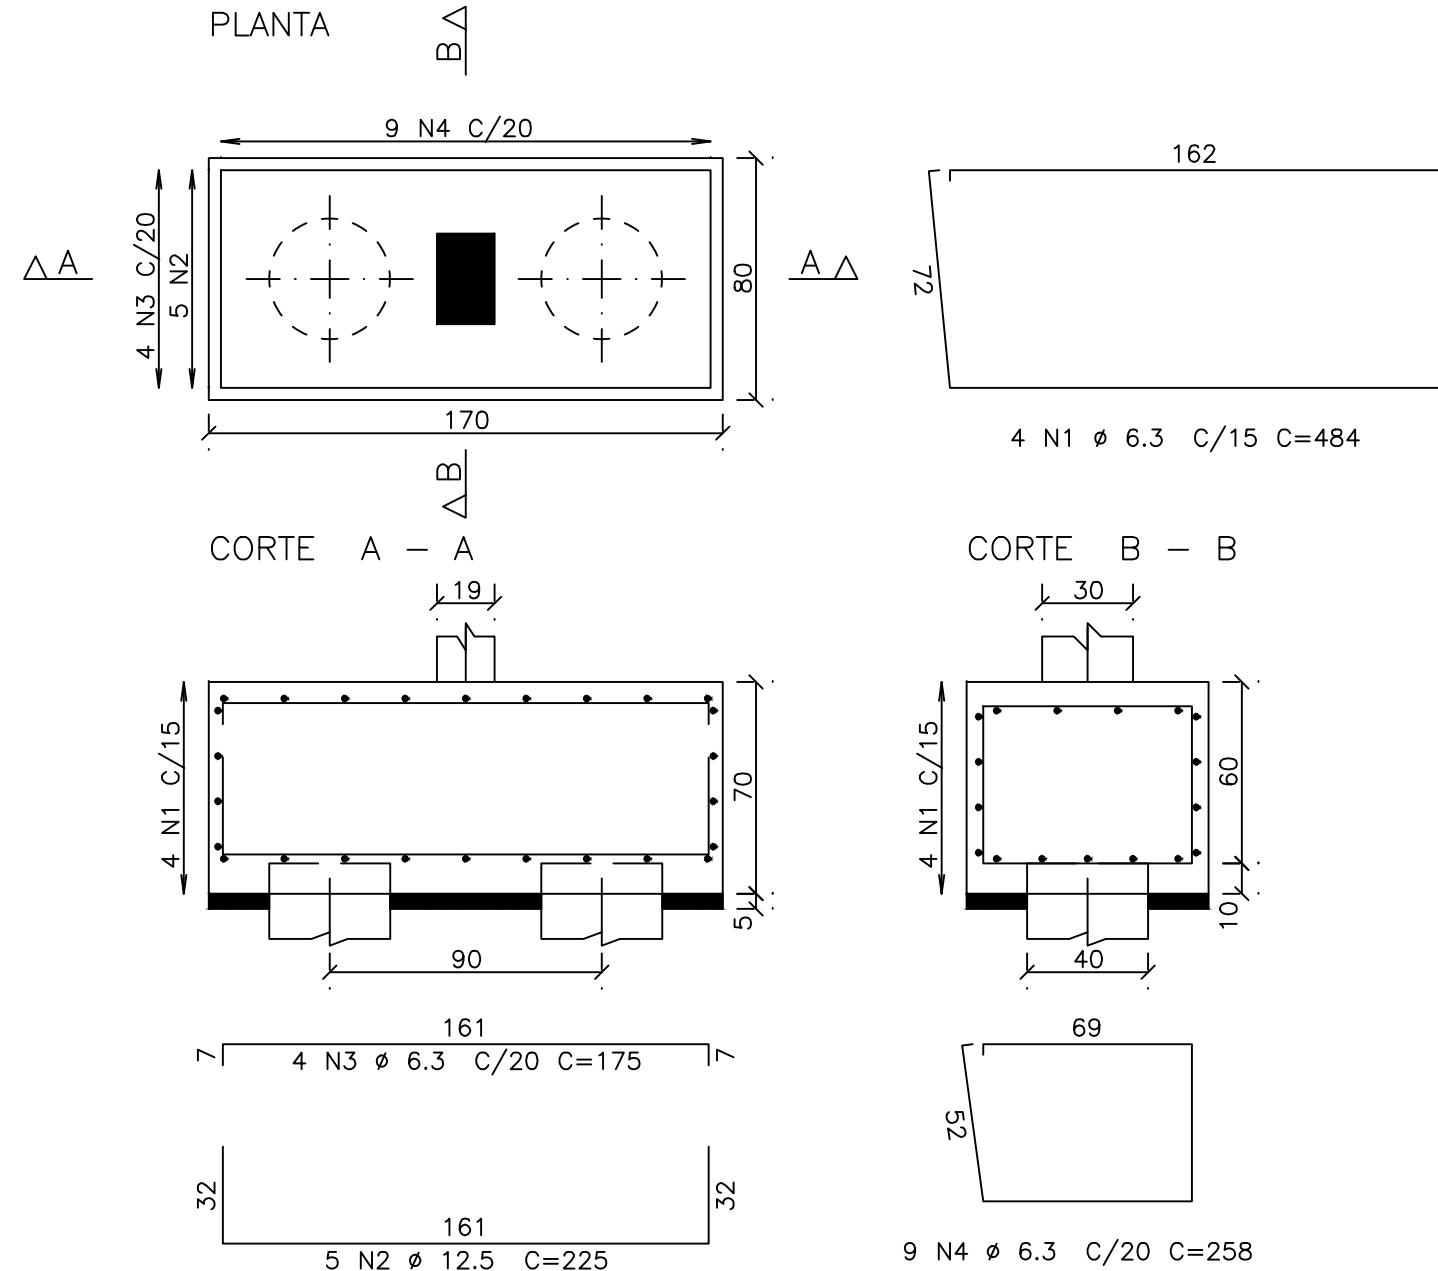


B34
(ESCALA 1:25)

PLANTA

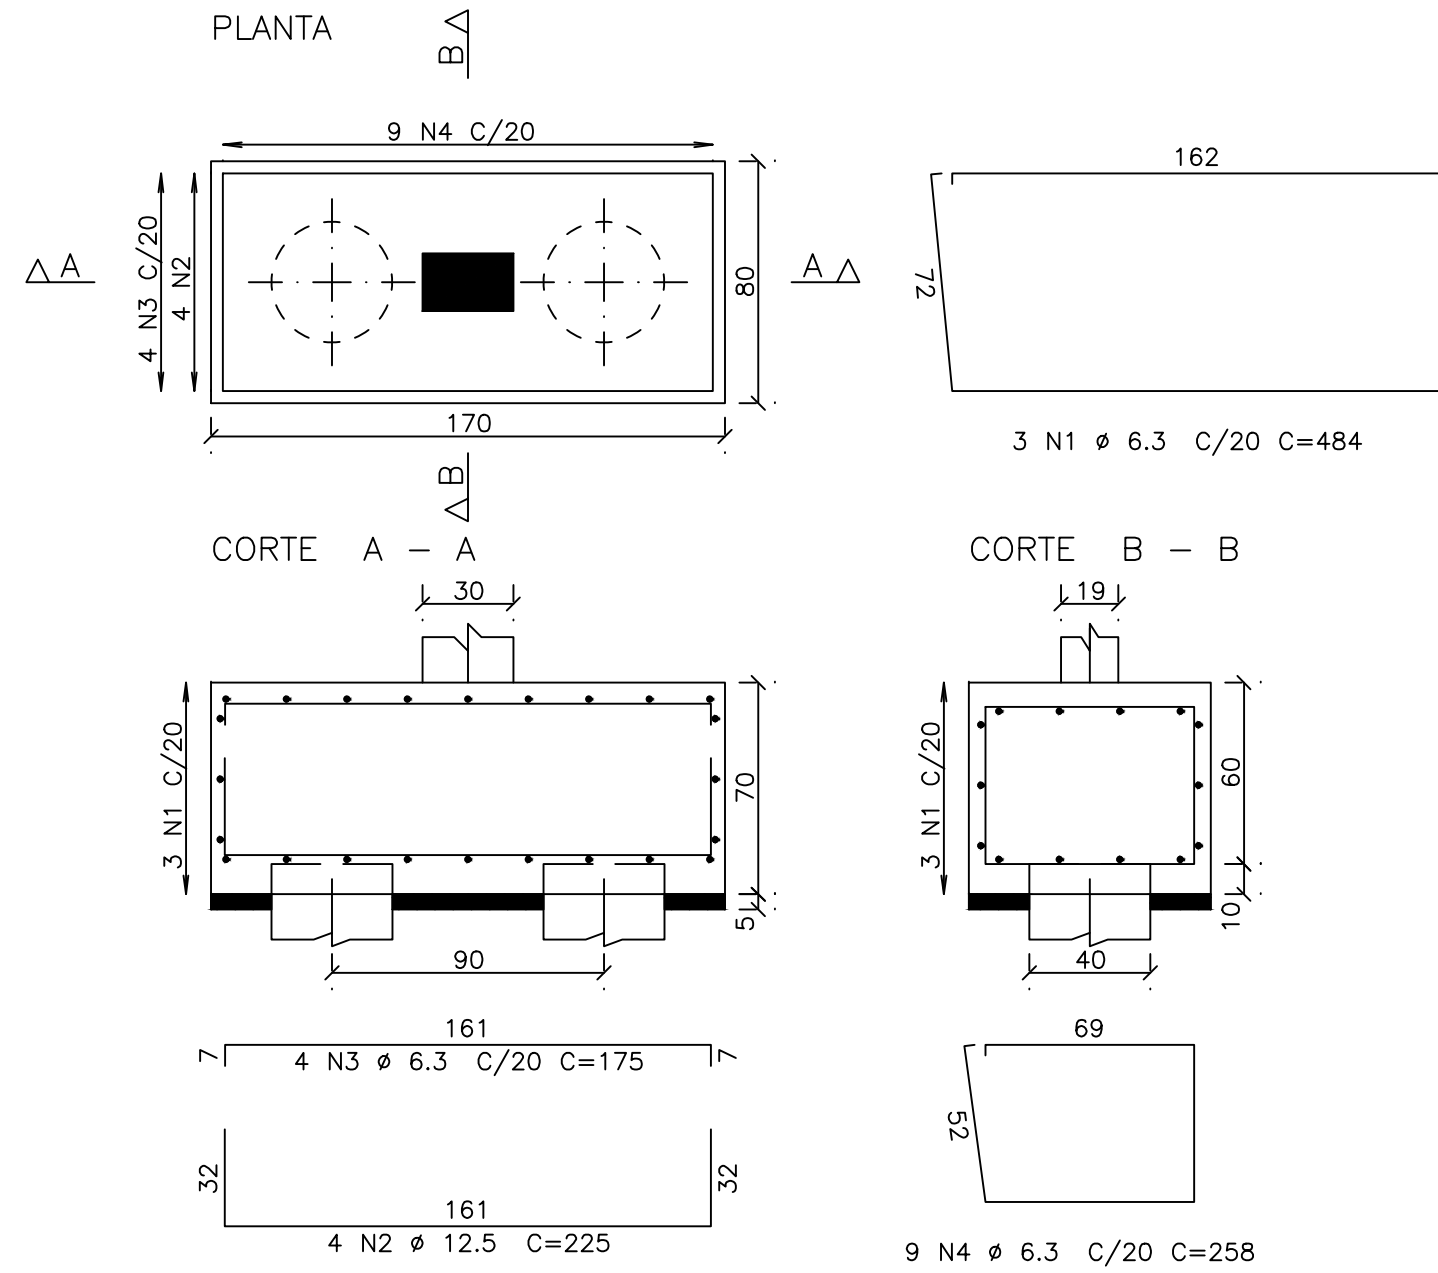


B29
(ESCALA 1:25)

PLANTA

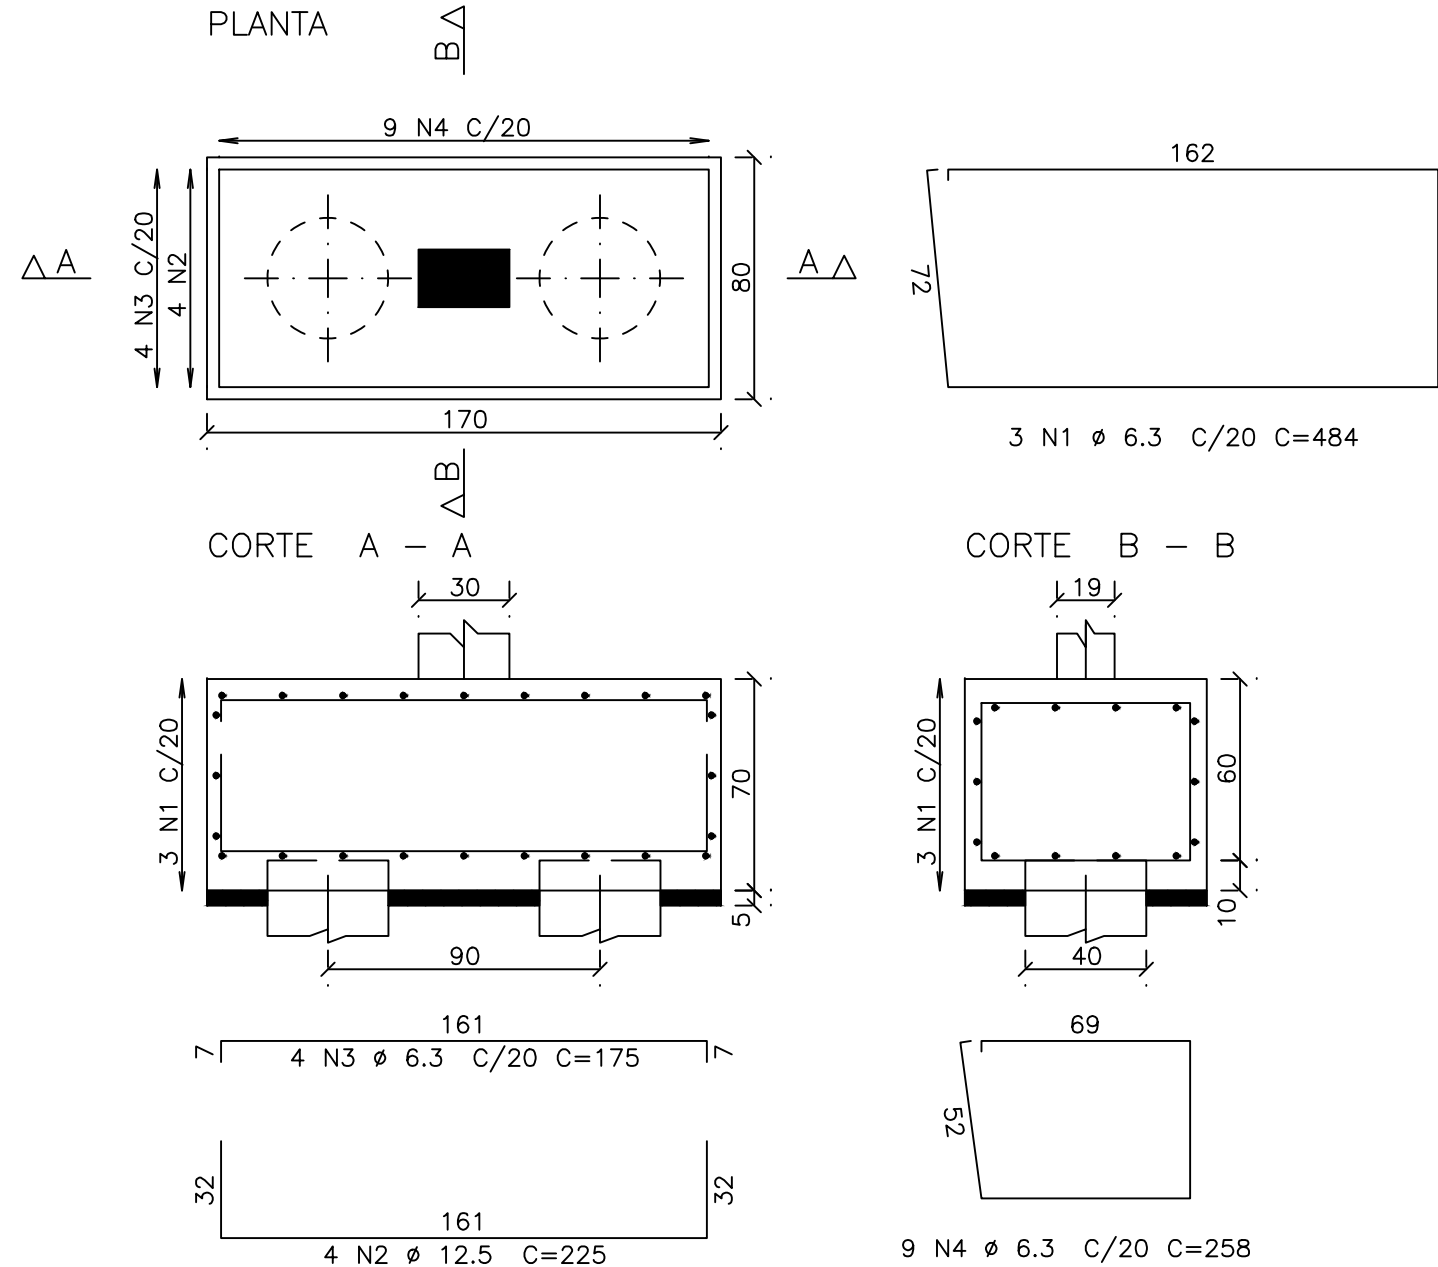


B32
(ESCALA 1:25)

PLANTA

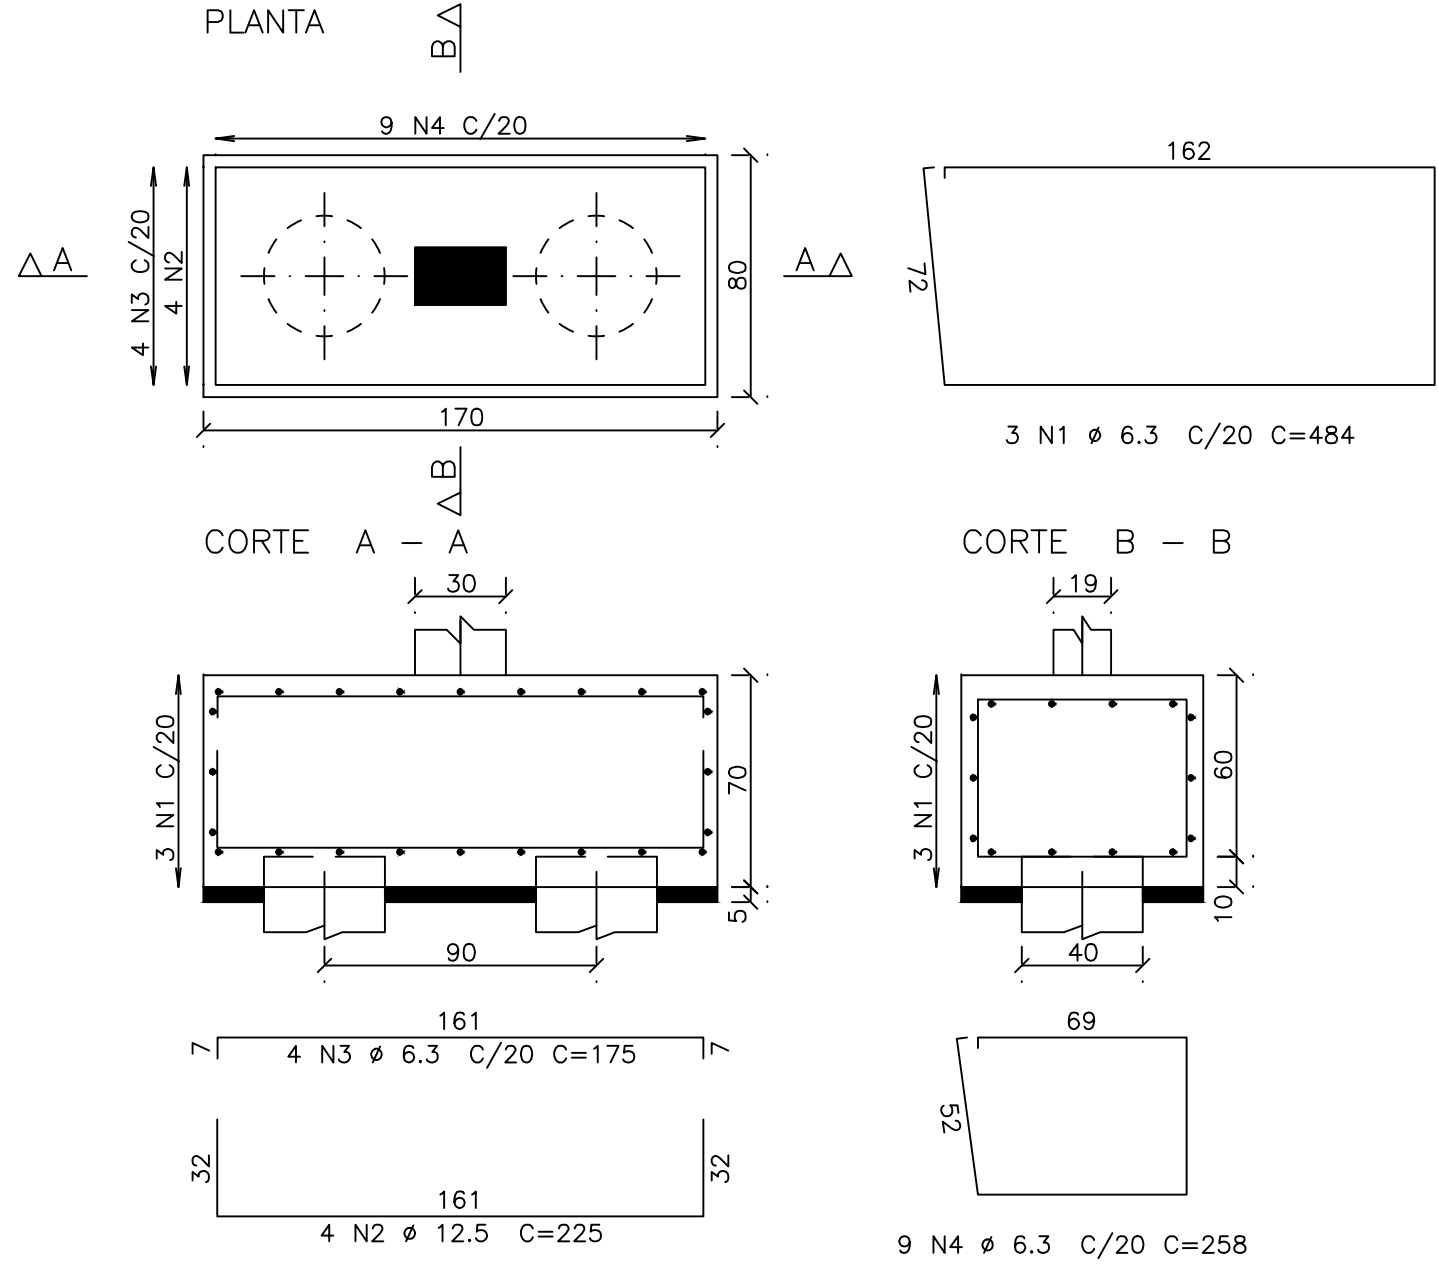


B35
(ESCALA 1:25)

PLANTA

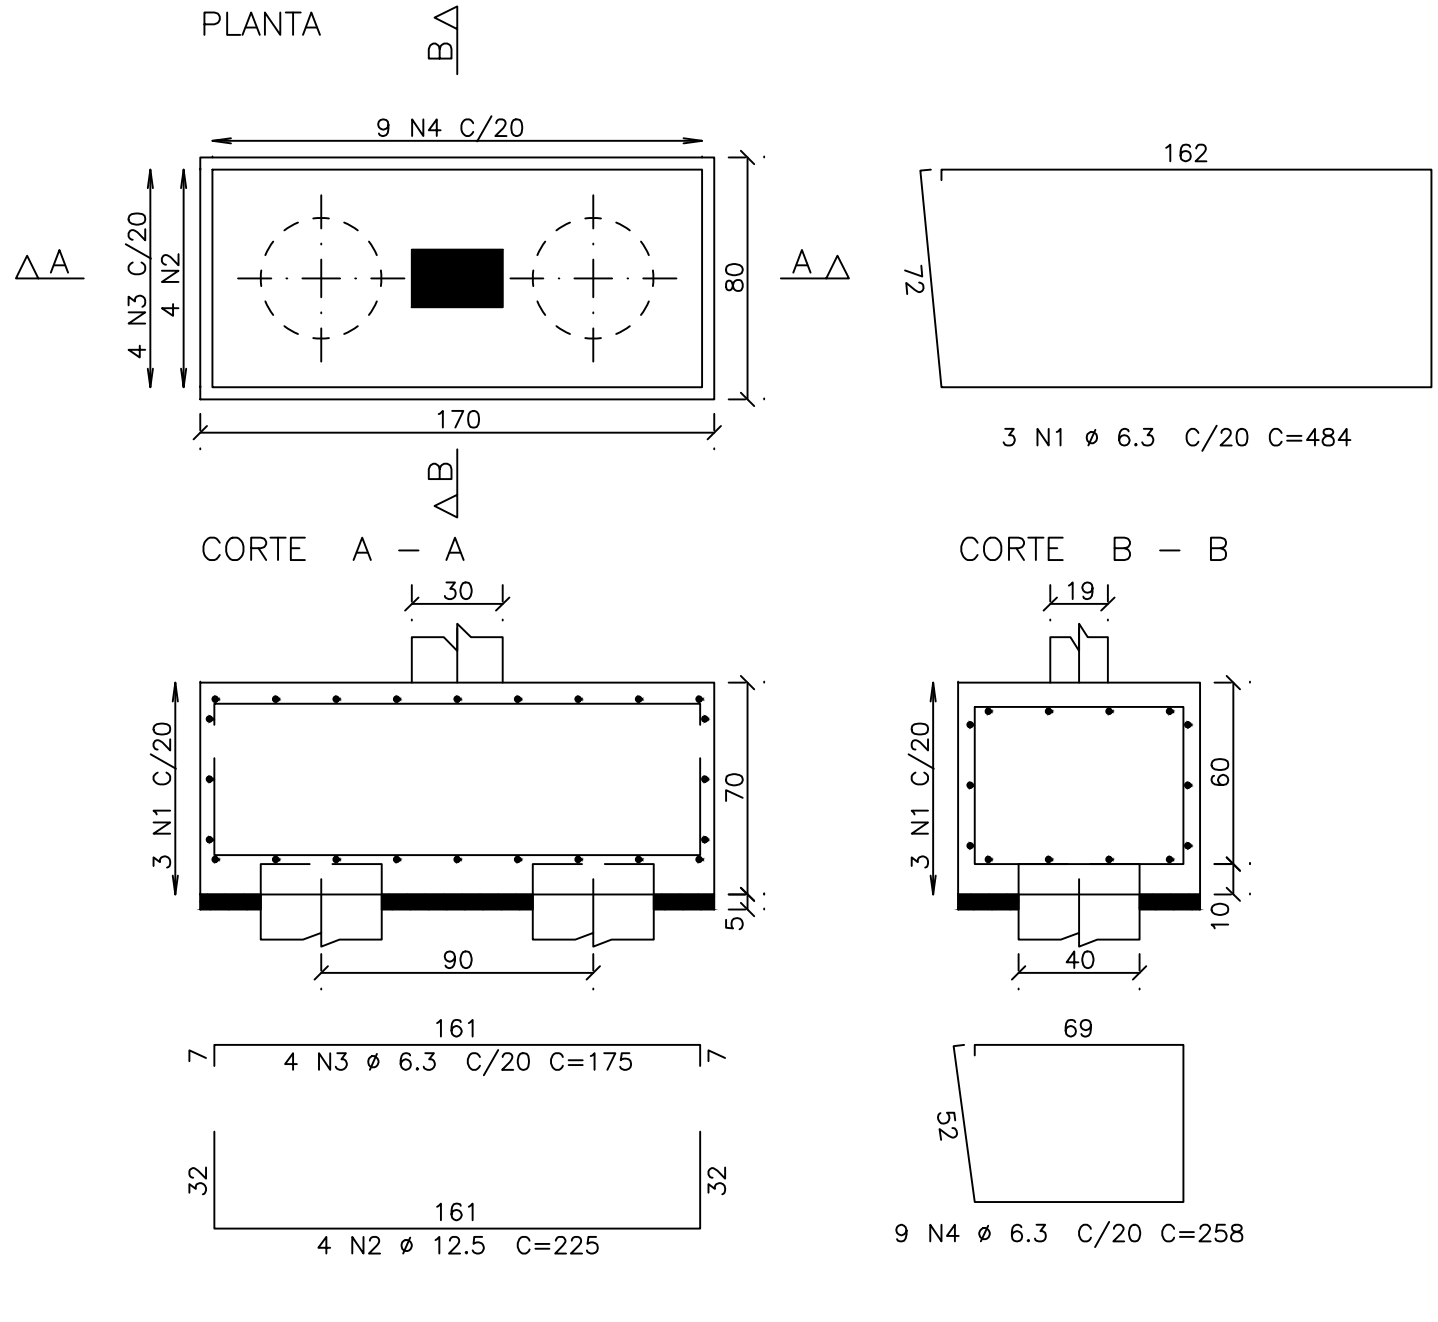


B30
(ESCALA 1:25)

PLANTA

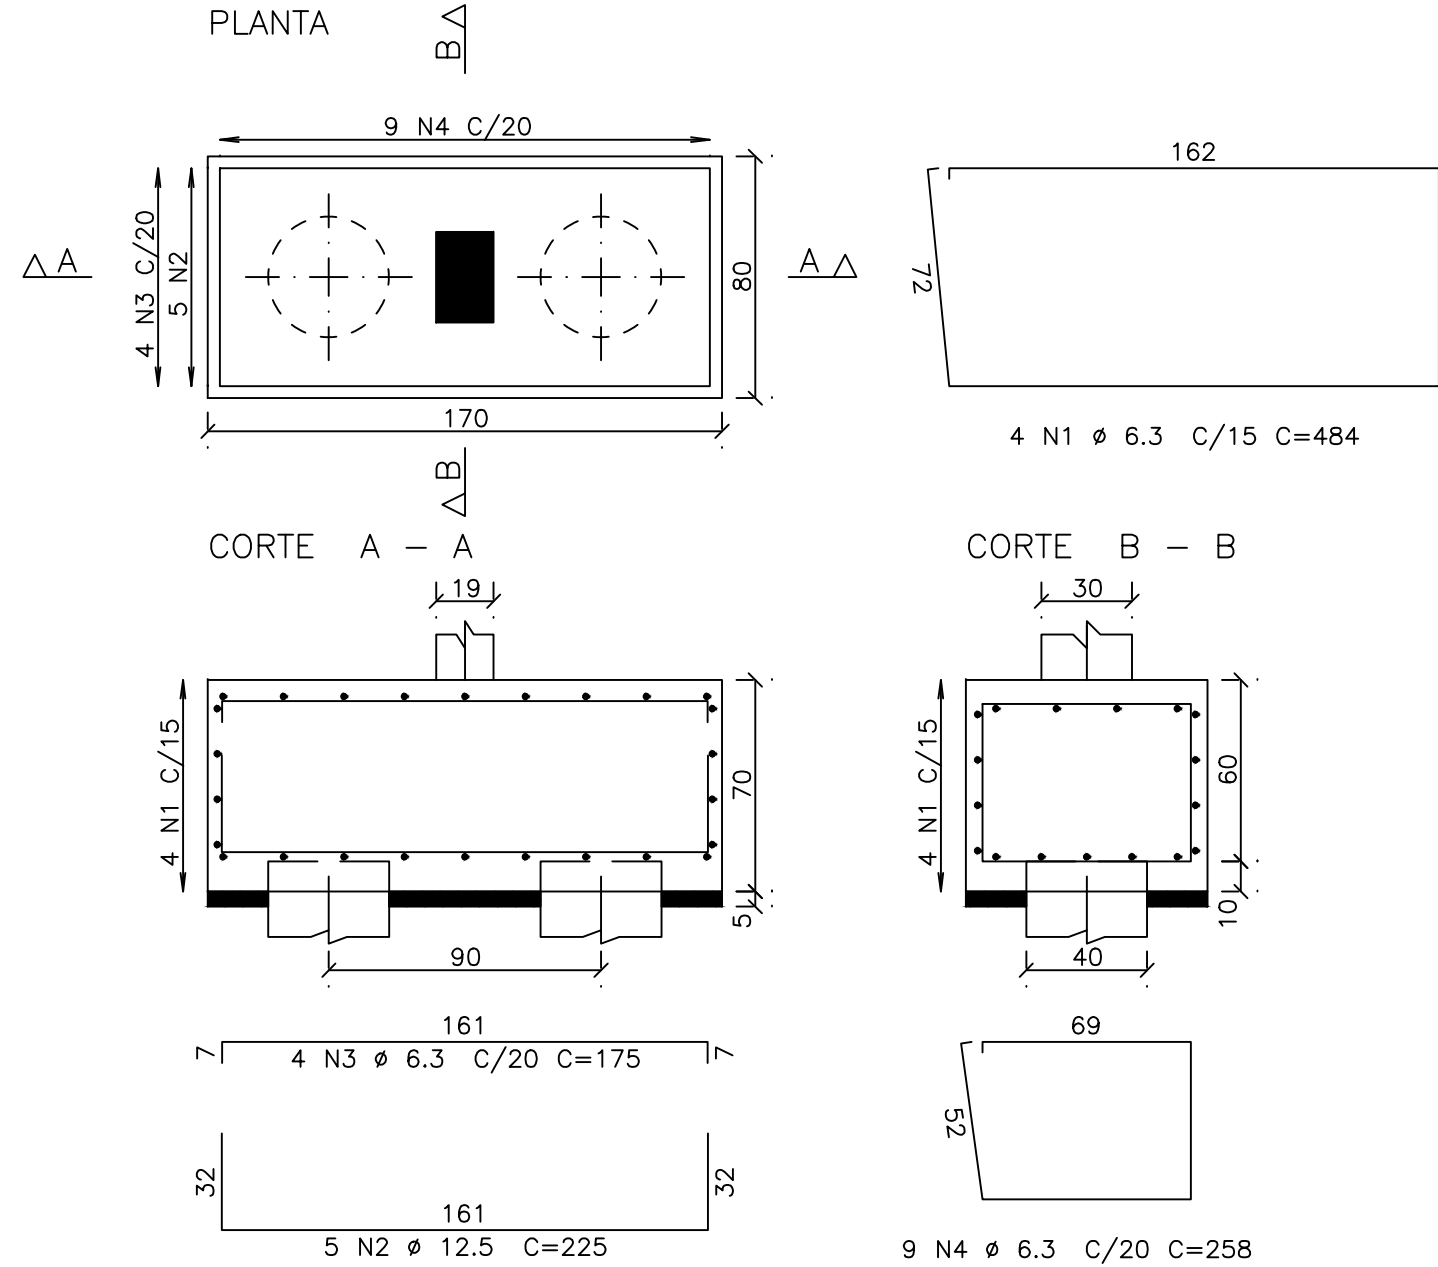


B33
(ESCALA 1:25)

PLANTA

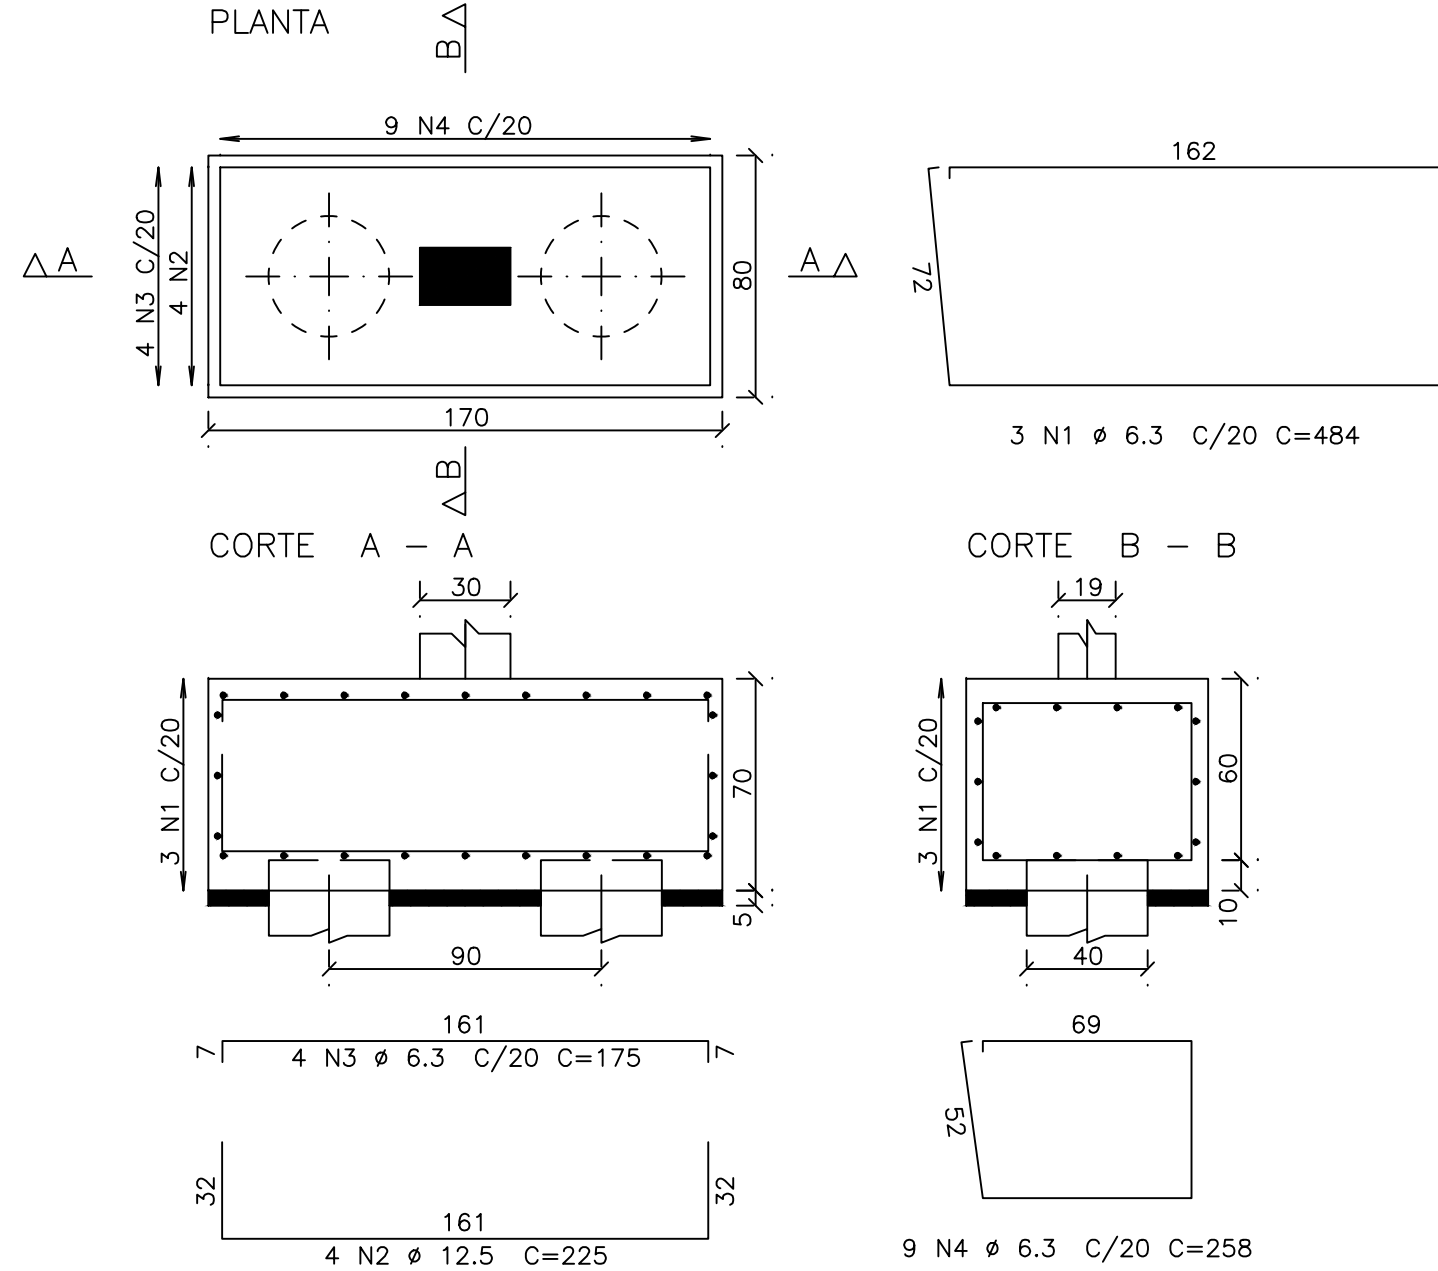

B36
(ESCALA 1:25)

PLANTA

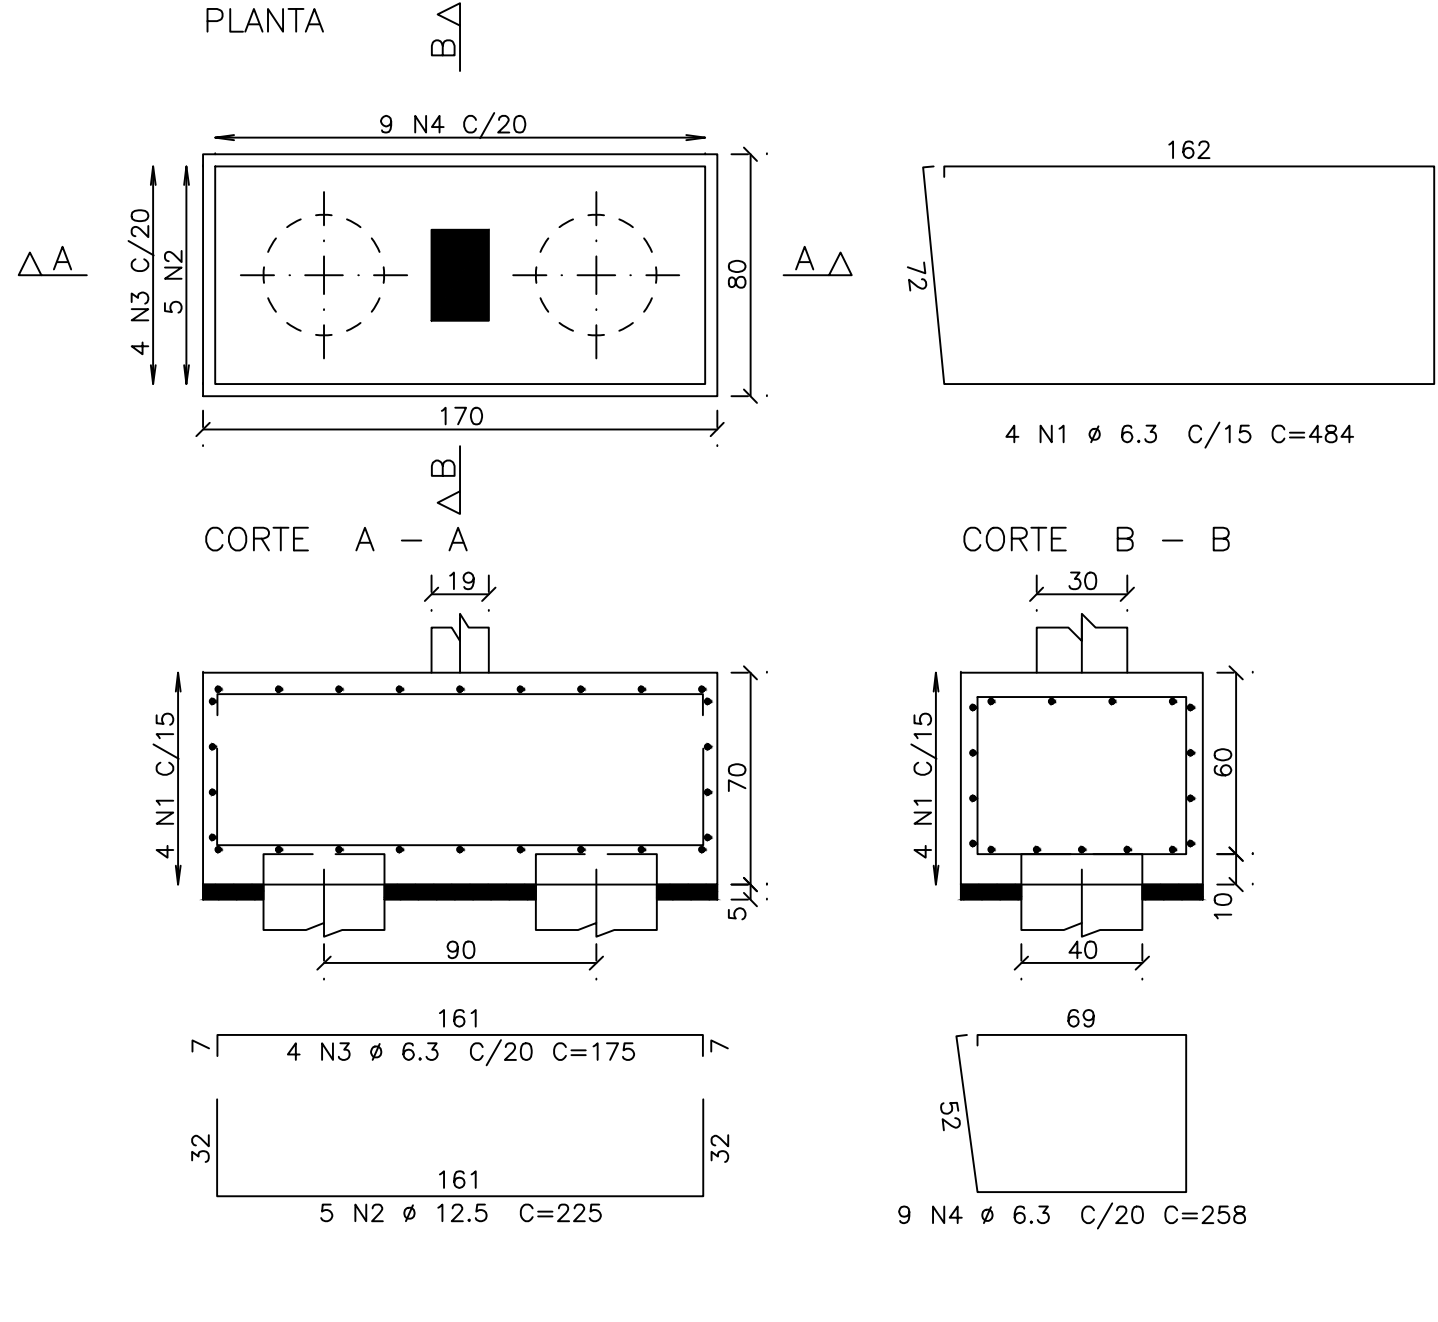

AÇO	POS	BIT (mm)	QUANT	COMPRIMENTO	
				UNIT (cm)	TOTAL (cm)
B28	50A	1	6.3	3	484
	50A	2	12.5	4	225
	50A	3	6.3	4	175
	50A	4	6.3	9	258
B29	50A	1	6.3	3	484
	50A	2	12.5	4	225
	50A	3	6.3	4	175
	50A	4	6.3	9	258
B30	50A	1	6.3	4	484
	50A	2	12.5	5	225
	50A	3	6.3	4	175
	50A	4	6.3	9	258
B31	50A	1	6.3	4	484
	50A	2	12.5	5	225
	50A	3	6.3	4	175
	50A	4	6.3	9	258
B32	50A	1	6.3	3	484
	50A	2	12.5	4	225
	50A	3	6.3	4	175
	50A	4	6.3	9	258
B33	50A	1	6.3	3	484
	50A	2	12.5	4	225
	50A	3	6.3	4	175
	50A	4	6.3	9	258
B34	50A	1	6.3	3	484
	50A	2	12.5	4	225
	50A	3	6.3	4	175
	50A	4	6.3	9	258
B35	50A	1	6.3	3	484
	50A	2	12.5	4	225
	50A	3	6.3	4	175
	50A	4	6.3	9	258
B36	50A	1	6.3	4	484
	50A	2	12.5	5	225
	50A	3	6.3	4	175
	50A	4	6.3	9	258

RESUMO AÇO CA 50-60			
AÇO	BIT (mm)	COMPR (m)	PESO (kg)
50A	6.3	417	102
50A	12.5	88	85
Peso Total 50A =			187 kg

00	26/10/2021	EMIÇÃO INICIAL	RENAN
Nr.	Data	Alterações	Visto
REVISÕES			
SEDUC Secretaria de Educação		PREFEITURA MUNICIPAL DE CHAPADA DOS GUIMARÃES-MT	
TIPO DA OBRA:	INSTITUCIONAL – OBRA NOVA		
PROPRIETÁRIO CPF OU CGC:	PREFEITURA DE CHAPADA DOS GUIMARÃES		
LOCAL E INSCRIÇÃO CADASTRAL:	ESCOLA ESTADUAL NOVA AV. ARICA, CEP: 78195-00 – CHAPADA DOS GUIMARÃES INSCRIÇÃO CADASTRAL:		
ELABORADO POR:	PATRICIA CARVALHO MILHOMEM DE ABREU Engenheira Civil CREA: MT047574		
APROVADO POR:			
ESCALA INDICADA	DATA: 26/10/2021	ASSUNTO: PROJETO ESTRUTURAL	FOLHA Nº
DESENHO: Eng. Renan Paris de Souza	B28 / B29 / B30 / B31 / B32 / B33 / B34 / B35	ARMAÇÃO DOS BLOCOS	06/13
ESTATÍSTICA			
% DE OCUPAÇÃO		(COEF. APROVEIT.)	Nº DE PISOS
TERREO	DEMAIS PAV.		01
REVISÃO:	00		