
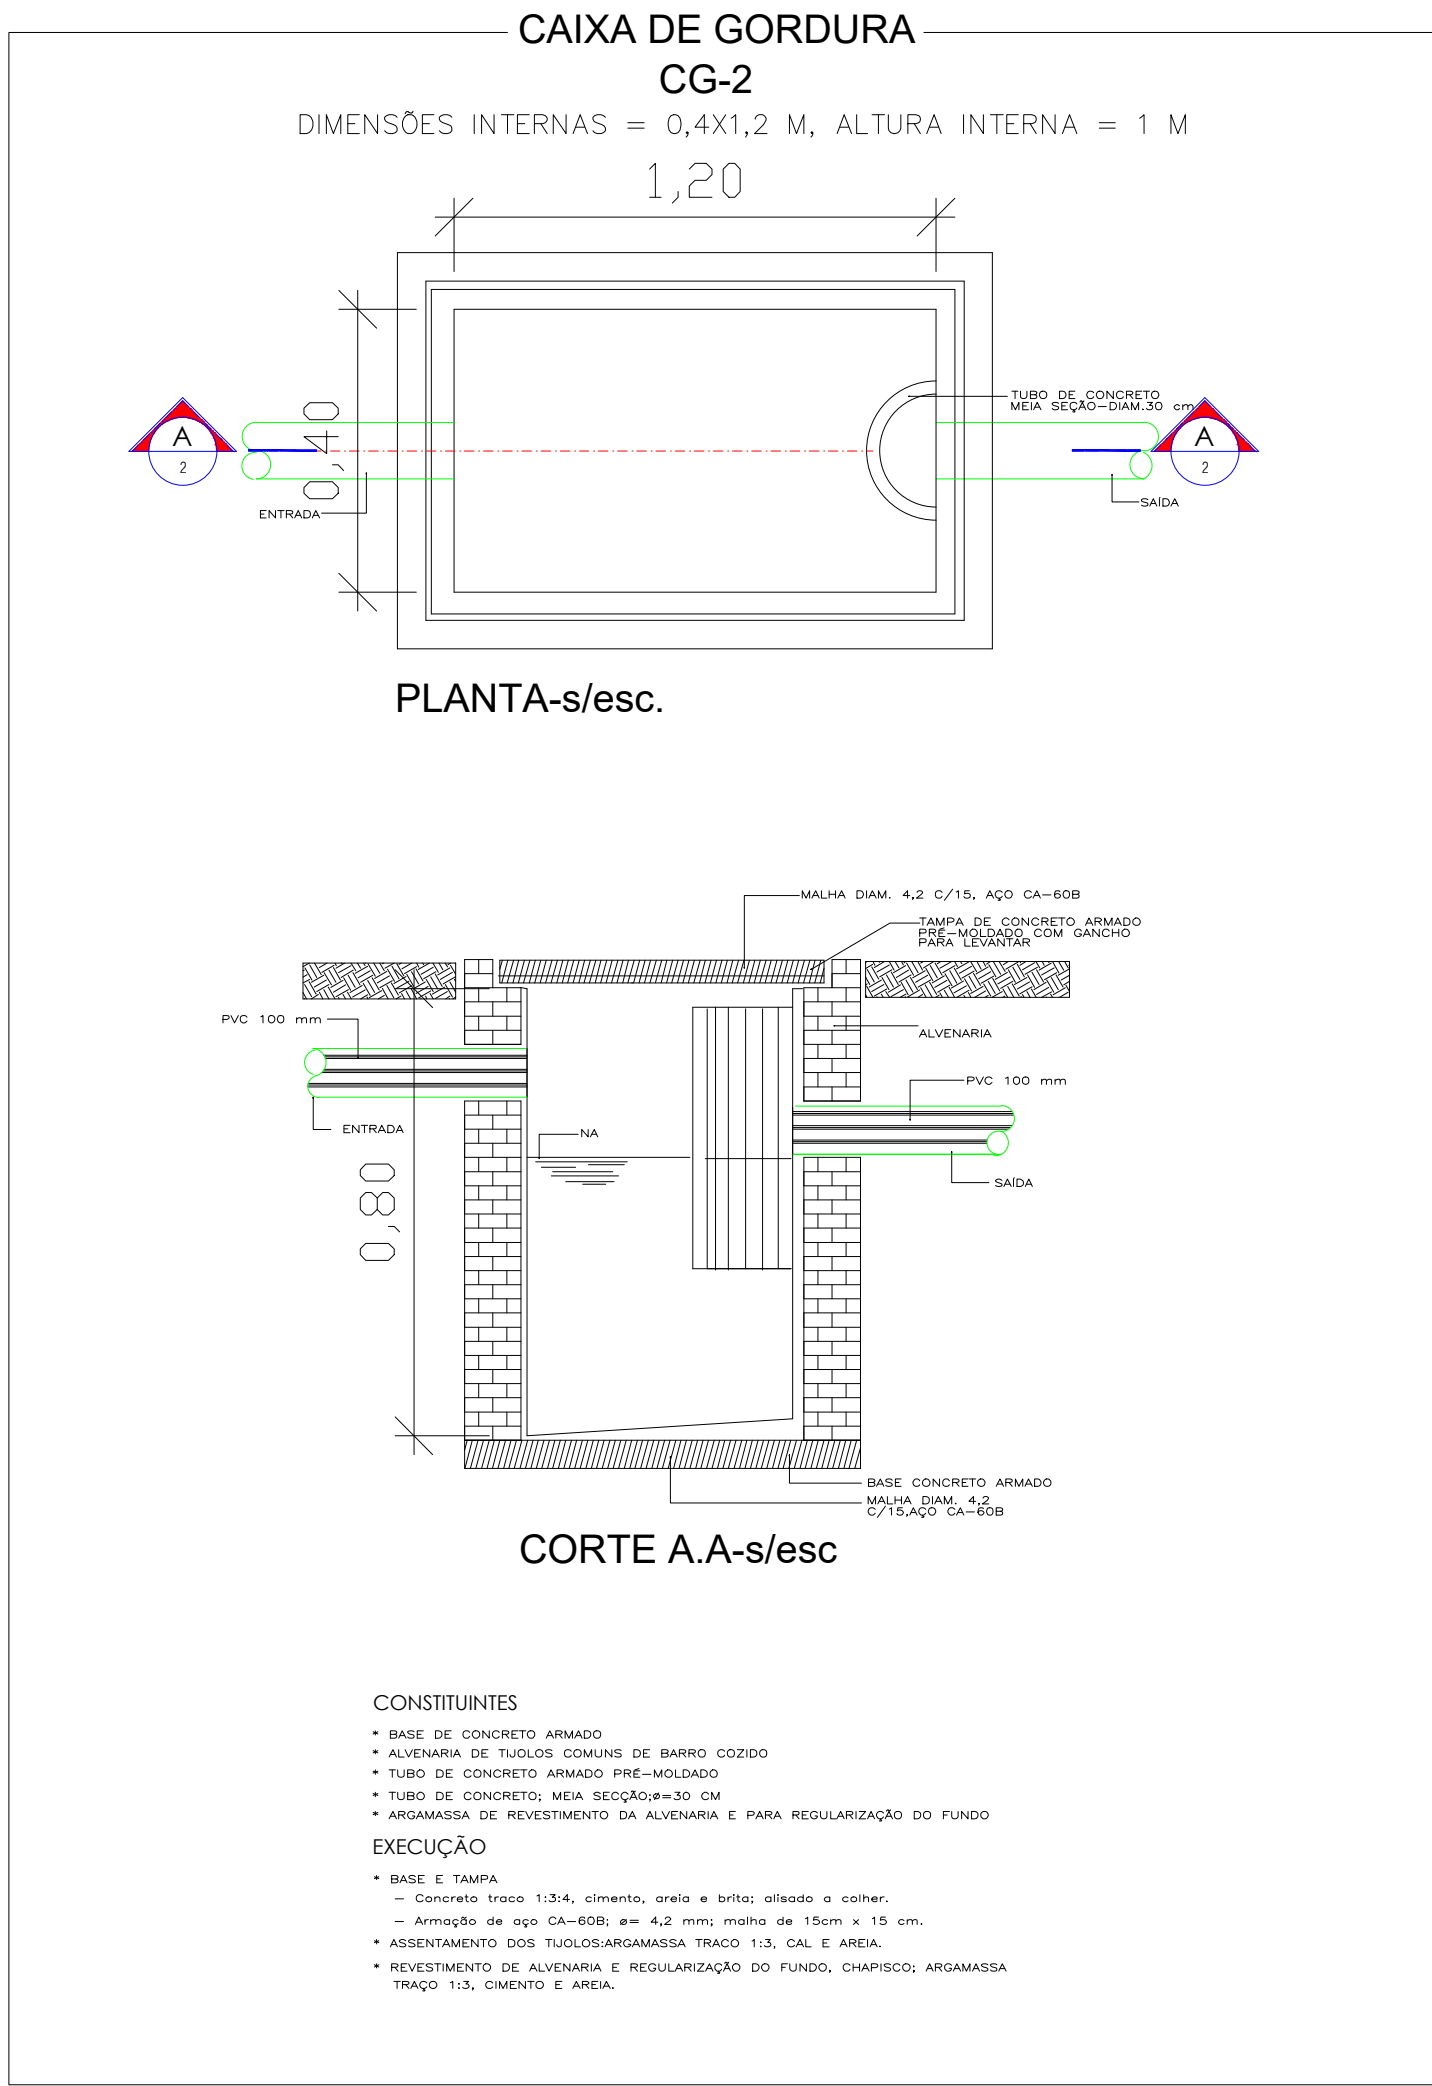


Legenda de condutos	
Esgoto	
Esgoto (Gordura)	
Ventilação	

Legenda	
	Caixa Sifonada
	Caixas de Gordura
	Joelho 45
	Joelho 90
	Joelho 90- coluna
	Junção simples
	Junção simples c/ redução
	Lavatório de Uso Geral
	Mictório de Válvula de Descarga- DN 75mm
	Máquina de Lavar Louças- DN 50mm
	Pia Industrial - 75mm com Sifão
	Ramais de Ventilação
	Te sanitário
	Te sanitário- coluna
	Vaso Sanitário c/ J90°

Nota:
Inclinação mínima de 2% para tubulação até ø75 mm
Inclinação mínima de 1% para tubulação acima de ø100 mm
Inclinação mínima de 0% para tubulação de ventilação

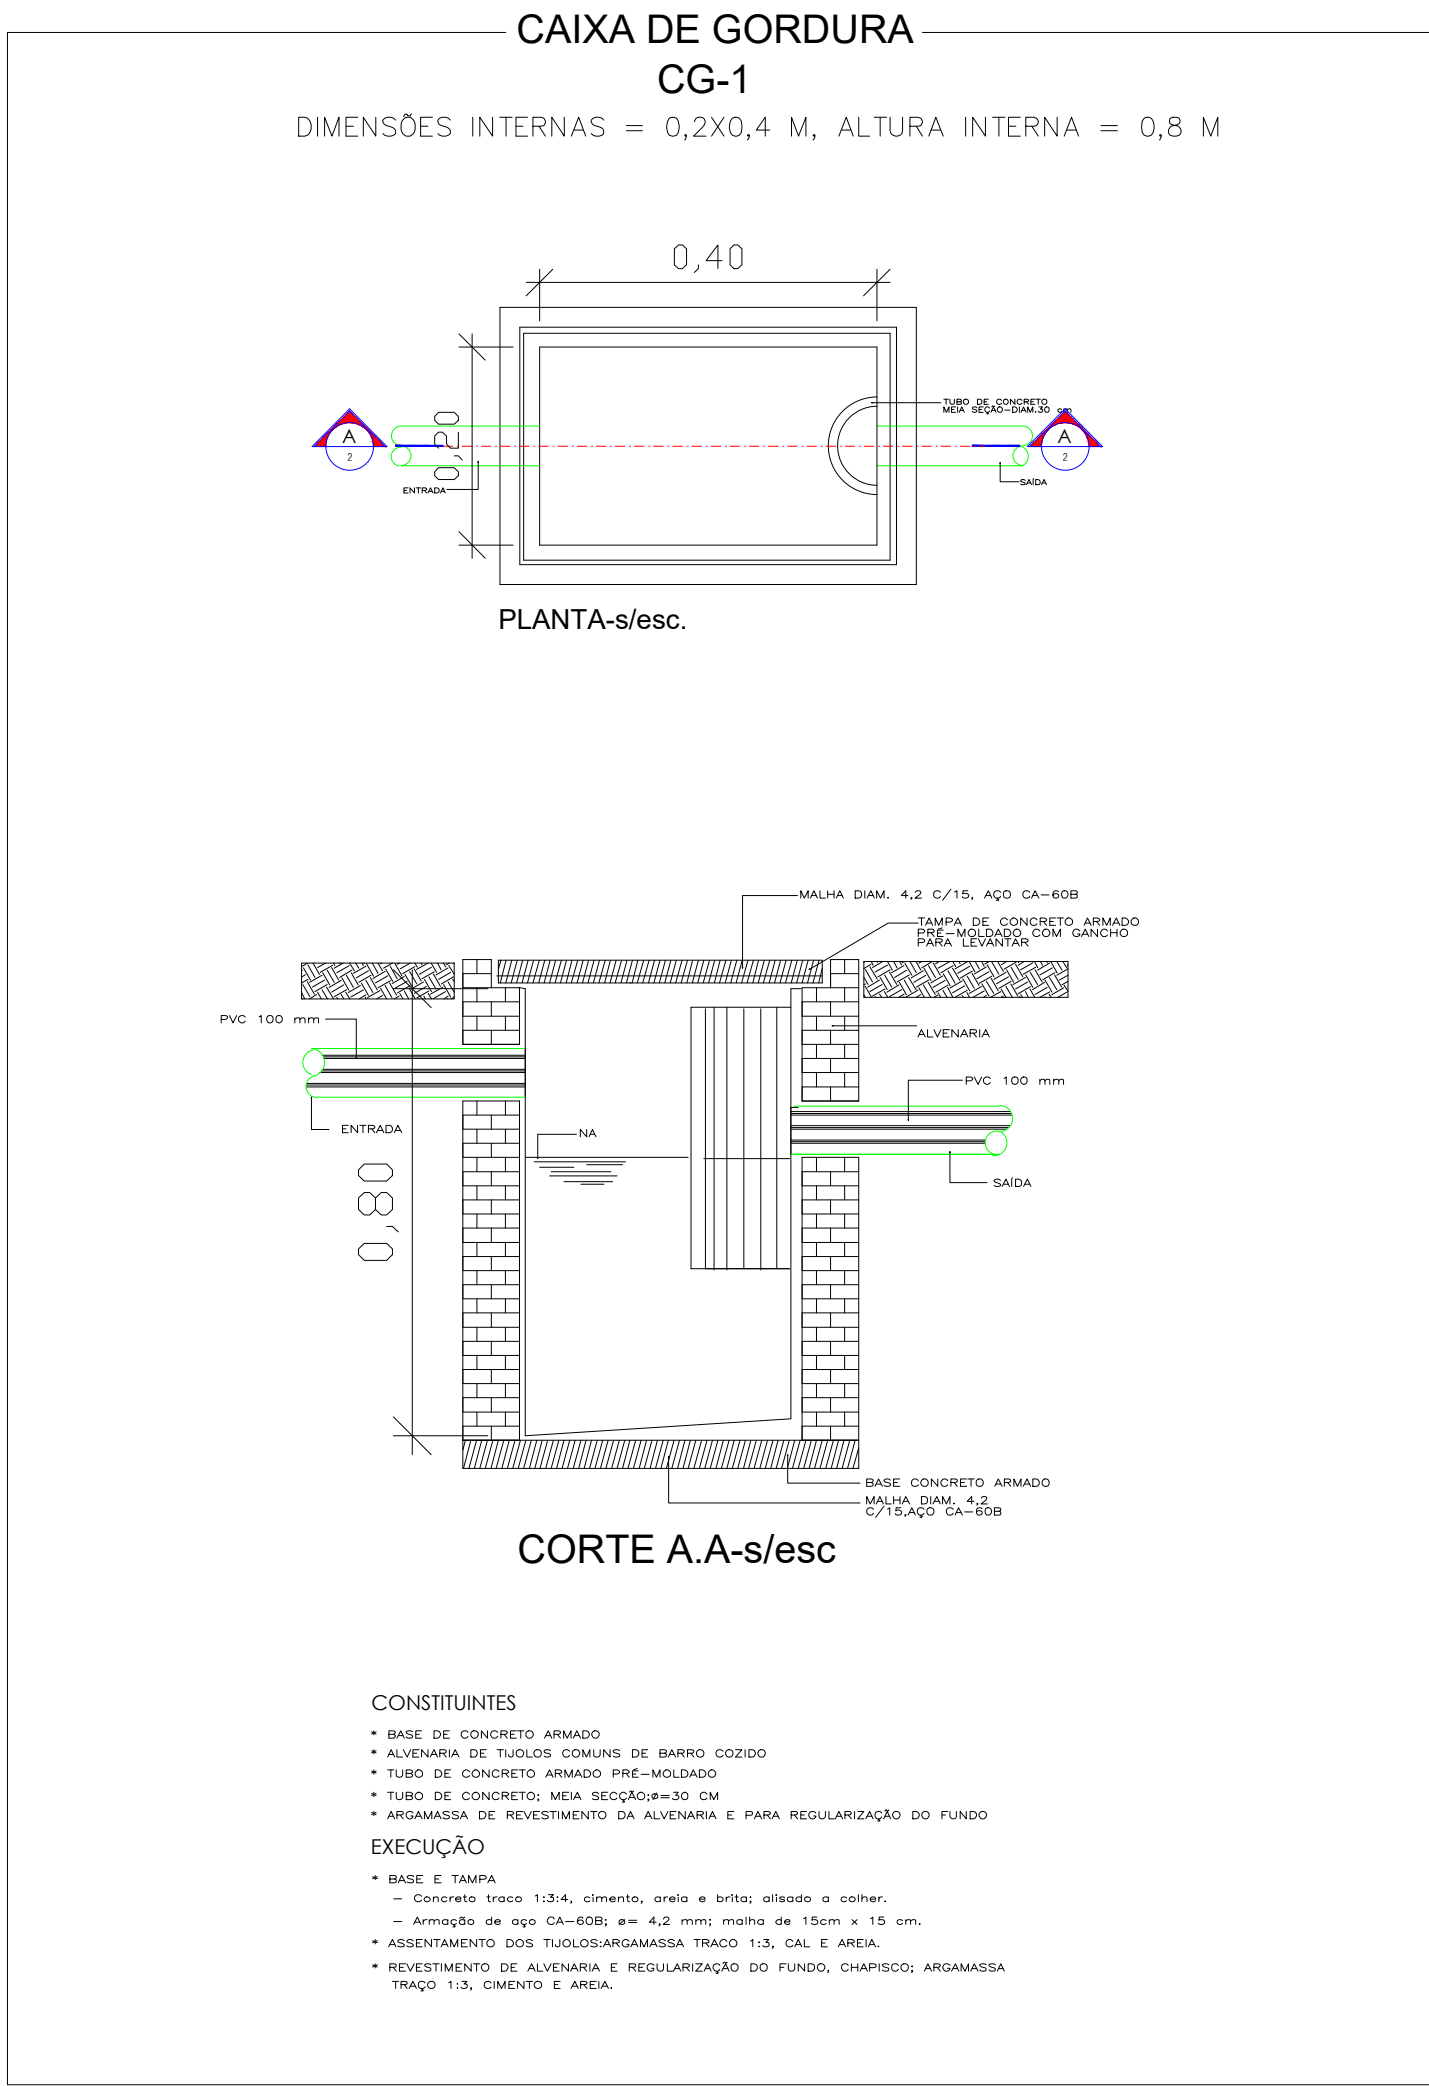

CARIMBO		
R00	DD/MM/AA	EMIÇÃO INICIAL
REVISÃO	DATA	DESCRIÇÃO
<div><div></div><div></div><div></div></div> <h2>PROJETO SANITÁRIO</h2> <p>OBRA: EDUCACIONAL ESCOLA ESTADUAL NOVA</p> <p>PROPRIETÁRIO: PREFEITURA MUNICIPAL DE CHAPADAS DOS GUIMARÃES -MT CPF/ CNPJ: 03507530/0001-19</p> <p>ENDEREÇO: AVENIDA ARICA, CEP: 78195-00 CHAPADA DOS GUIMARÃES -MT</p> <p>AUTOR DO PROJETO: CREA/ CAU: ENGª PATRICIA CARVALHO MILHOMEM DE ABREU CREA: MT047574</p> <p>RES.P. P/ EXECUÇÃO: CREA/ CAU:</p> <p>ESCALA: INDICADA</p> <p>ASSUNTO: * DETALHE S1 * DETALHES CX DE GORDURA * DETALHE CX. DE PASSAGEM</p> <p>FOLHA Nº: HID 02/02</p> <p>NOME DO ARQUIVO DIGITAL: 2021-HID-EE_16 SALAS PADRAD-SAN-GERAL-FL01-02-R00.dwg</p>		