


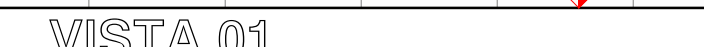


ESCALA 1:200



ESCALA 1:50





55041-1 A-50

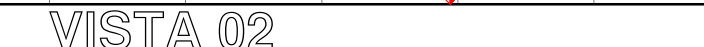

ESCALA 1:50



VISTA 03

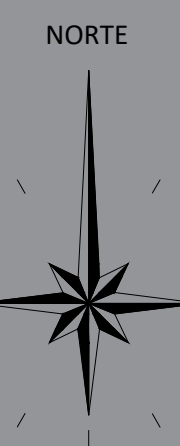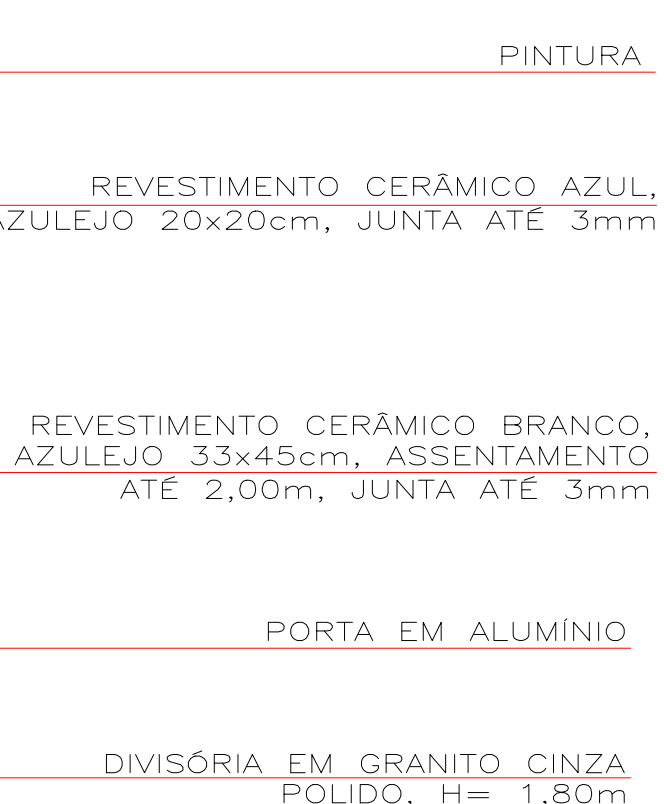


PLANTA DE SITUAÇÃO

- AS TELHAS DA LATERAL DA QUADRA SERÃO TROCADAS POR NOVAS, PINTADAS NO PADRÃO ESTABELECIDO NO PROJETO ARQUITETÔNICO. A ÁREA TOTAL DE CADA FECHAMENTO É 98,74m². A SOMA DOS DOIS FECHAMENTOS É 199,48m²



TRUQA DE TELHAMENTO LATERAL

ANOTAÇÕES:

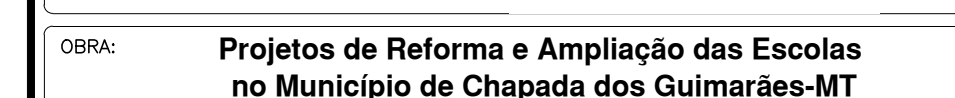

PROJETO: **PROJETO ARQUITETÔNICO**

LOCALIZAÇÃO:

AUTOR DO PROJETO:

Yuri B. N. Toledo
Eng. Yuri Bispo Neves Vuolo
crea-MT : MT047573

ASSUNTO: **COBERTURA E DETALHE DO BANHEIRO**

ESCALA: Indicada	UNIDADE: M²	DATA: OUTUBRO /2021
ÁREA CONSTRUIDA: 1.285,00	ÁREA COBERTA: 2.282,12	ÁREA DO LOTE: 10.385,70

ARQUITETÔNICO
FOLHA N°

02/04