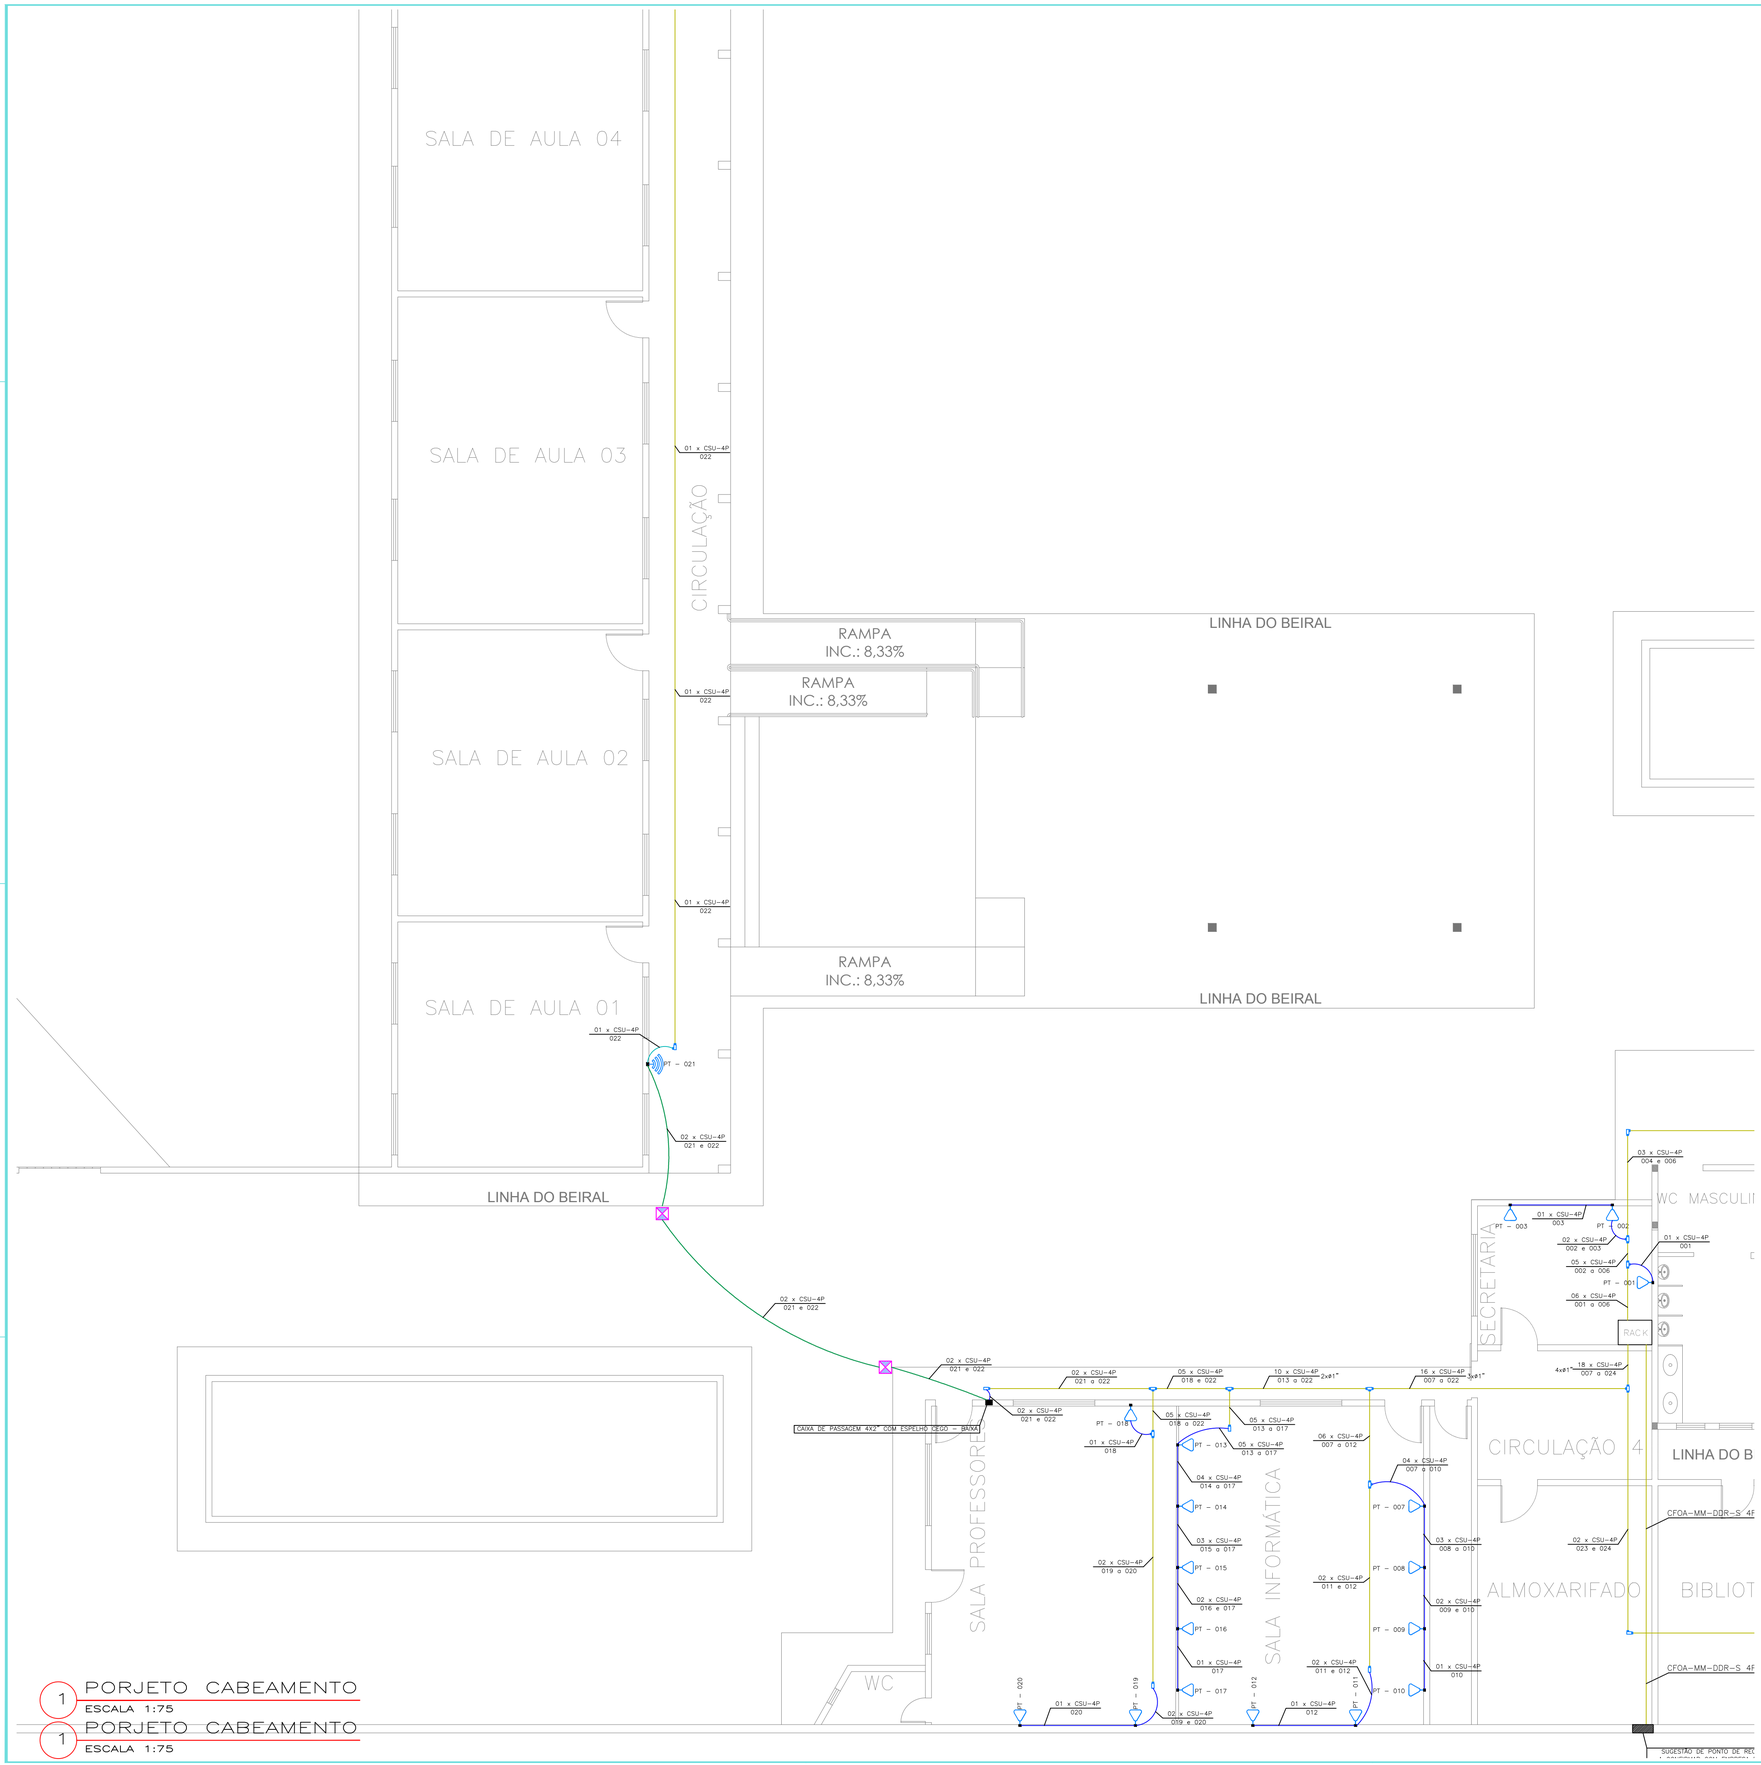

1 PORJETO CABEAMENTO
ESCALA 1:75

1 PORJETO CABEAMENTO
ESCALA 1:75

LEGENDA DA TUBULAÇÃO

- Eletroduto de PVC flexível sob teto (sobre laje)
- Eletroduto de PVC flexível alto
- Eletroduto de PVC flexível médio
- Eletroduto de PVC flexível baixo
- Eletroduto de PVC flexível piso

LEGENDA

- TOMADA BAIXA (1 MÓDULO RJ-45) PARA REDE DE DADOS / TELEFONIA CX. 2x4" - H=30cm
- TOMADA ALTA WI-FI (1 MÓDULO RJ-45) PARA REDE DE DADOS / TELEFONIA CX. 2X4" - H=220cm
- CONDULETES TIPO MULTIPLOS EM LIGA DE ALUMÍNIO FUNDIDO:
  - 3/4" PARA INFRA DE SONORIZAÇÃO
  - 1" PARA INFRA DE ANTENA DE TV, REDE E CFTV
- RACK - RACK DE TETO - 12U
- CAIXA DE PASSAGEM EM ALVENARIA 300X300X300 PISO

Nº DE CABOS
CABO SECUNDÁRIO
QUANTIDADE DE PARES
XX x CSx-xP
xx- 00X a 0XX
IDENTIFICAÇÃO SEQUENCIAL DO PONTO
IDENTIFICAÇÃO DO PAVIMENTO

ANILHAMENTO

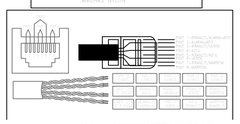

RACK - FECHADO DE 12U DE 19"

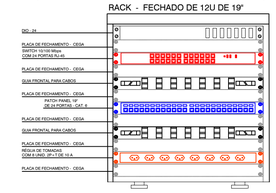

PLANO DE FACE DO RACK
SEM ESCALA

ANOTAÇÕES:

CHAPADA DOS GUIMARÃES
PREFEITURA

CNPJ: 03507530/0001-19 Endereço: R. Tiradentes, 190, Chapada dos Guimarães - MT, 78195-000

VUOLO
ENGENHARIA

OBRA: Projetos de Reforma e Ampliação das Escolas no Município de Chapada dos Guimarães-MT

PROJETO: PROJETO CABEAMENTO ESC. ANA TEREZA ALBERNAZ

LOCALIZAÇÃO: Municipio de Chapada Dos Guimarães - MT

AUTOR DO PROJETO:
JONATAN MILLER DE SOUZA FREITAS
ENGENHEIRO ELETRICISTA E SEGURANÇA DO TRABALHO
CREA: 121.506.818-2

RESP. TÉCNICO:

DESENHISTA:

ASSUNTO: Cabeamento Estruturado - Telefonia e Lógica

CABEAMENTO ESTRUTURADO
FOLHA Nº
02/02

ESCALA:	UNIDADE:	DATA:
Indicada	METRO	OUT /2021

ÁREA CONSTRUÍDA:	ÁREA COBERTA:	ÁREA DO LOTE: