




ARMAÇÃO VIGA

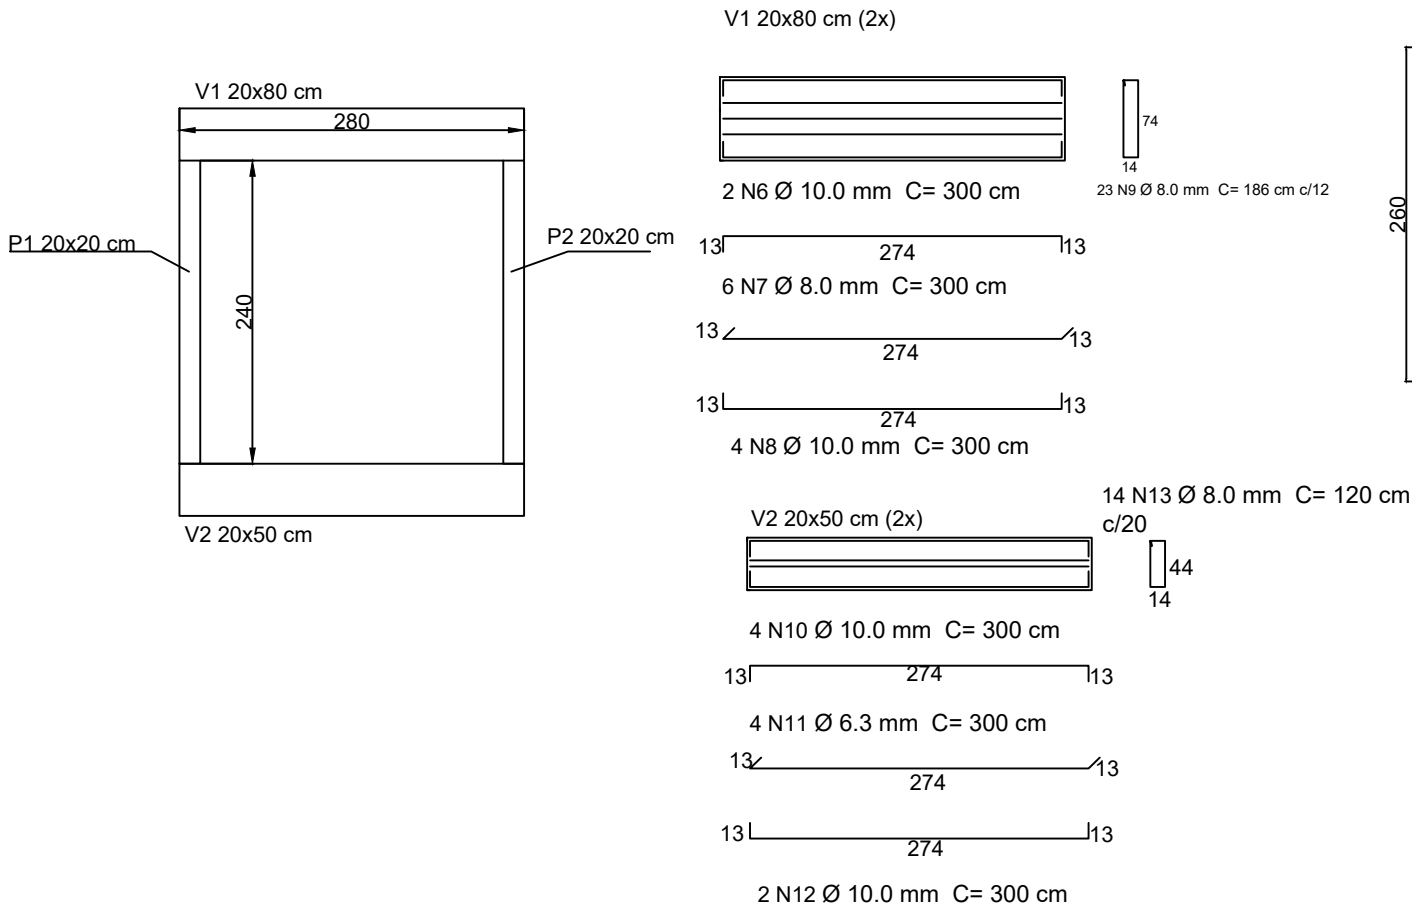


ARMAÇÃO ALAS 4X

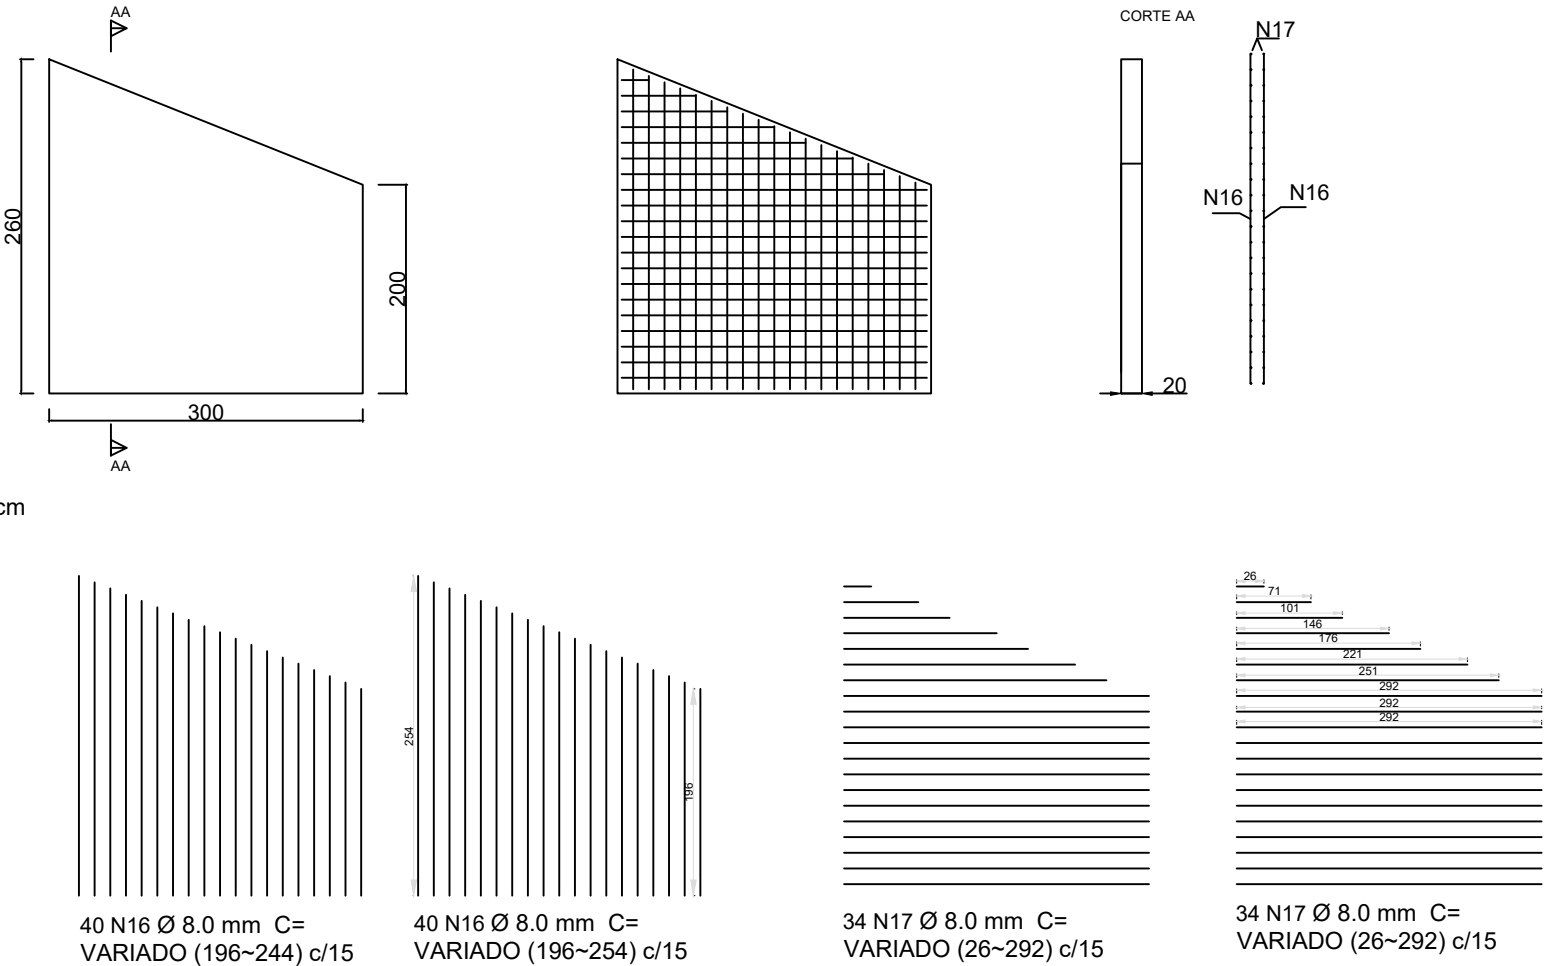


ARMAÇÃO PILAR
20x20 cm (4x)

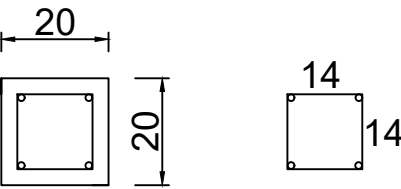

LIGAÇÃO ALA COM PILAR (4X)

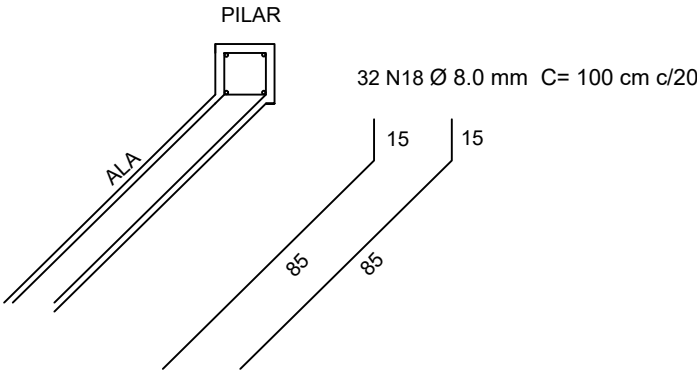

DETALHE VIGA/PILAR

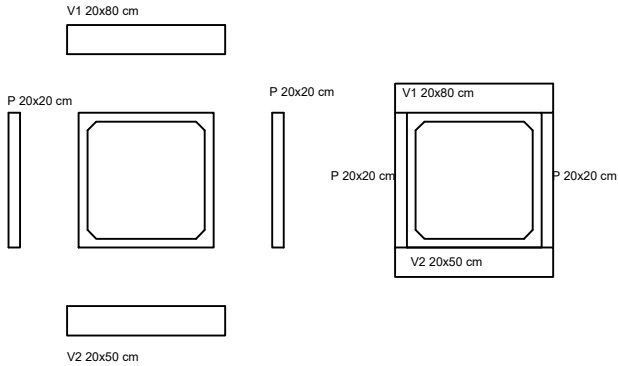

PREFEITURA DE CHAPADA DOS GUIMARÃES		
SECRETARIA MUNICIPAL DE INFRAESTRUTURA		
ASSUNTO: BUEIRO SIMPLES CELULAR DE CONCRETO 200X200 cm		
OBRA: SUBSTITUIÇÃO DE PONTE POR ADUELAS		
LOCAL: CÓRREGO RESSACADO		
AUTOR DO PROJETO: _____		
ENG. DAYNA APARECIDA DA SILVA - CREA - MT 49.331		
COORDENADAS: 15° 5'39.17"S 55°44'22.72"W	DATA: AGOSTO/2021	
DIMENSÕES: 200X200X700 cm	VISTO:	FOLHA:
DESCRIÇÃO: ARMAÇÃO ALA/VIGA/PILAR		04/04