
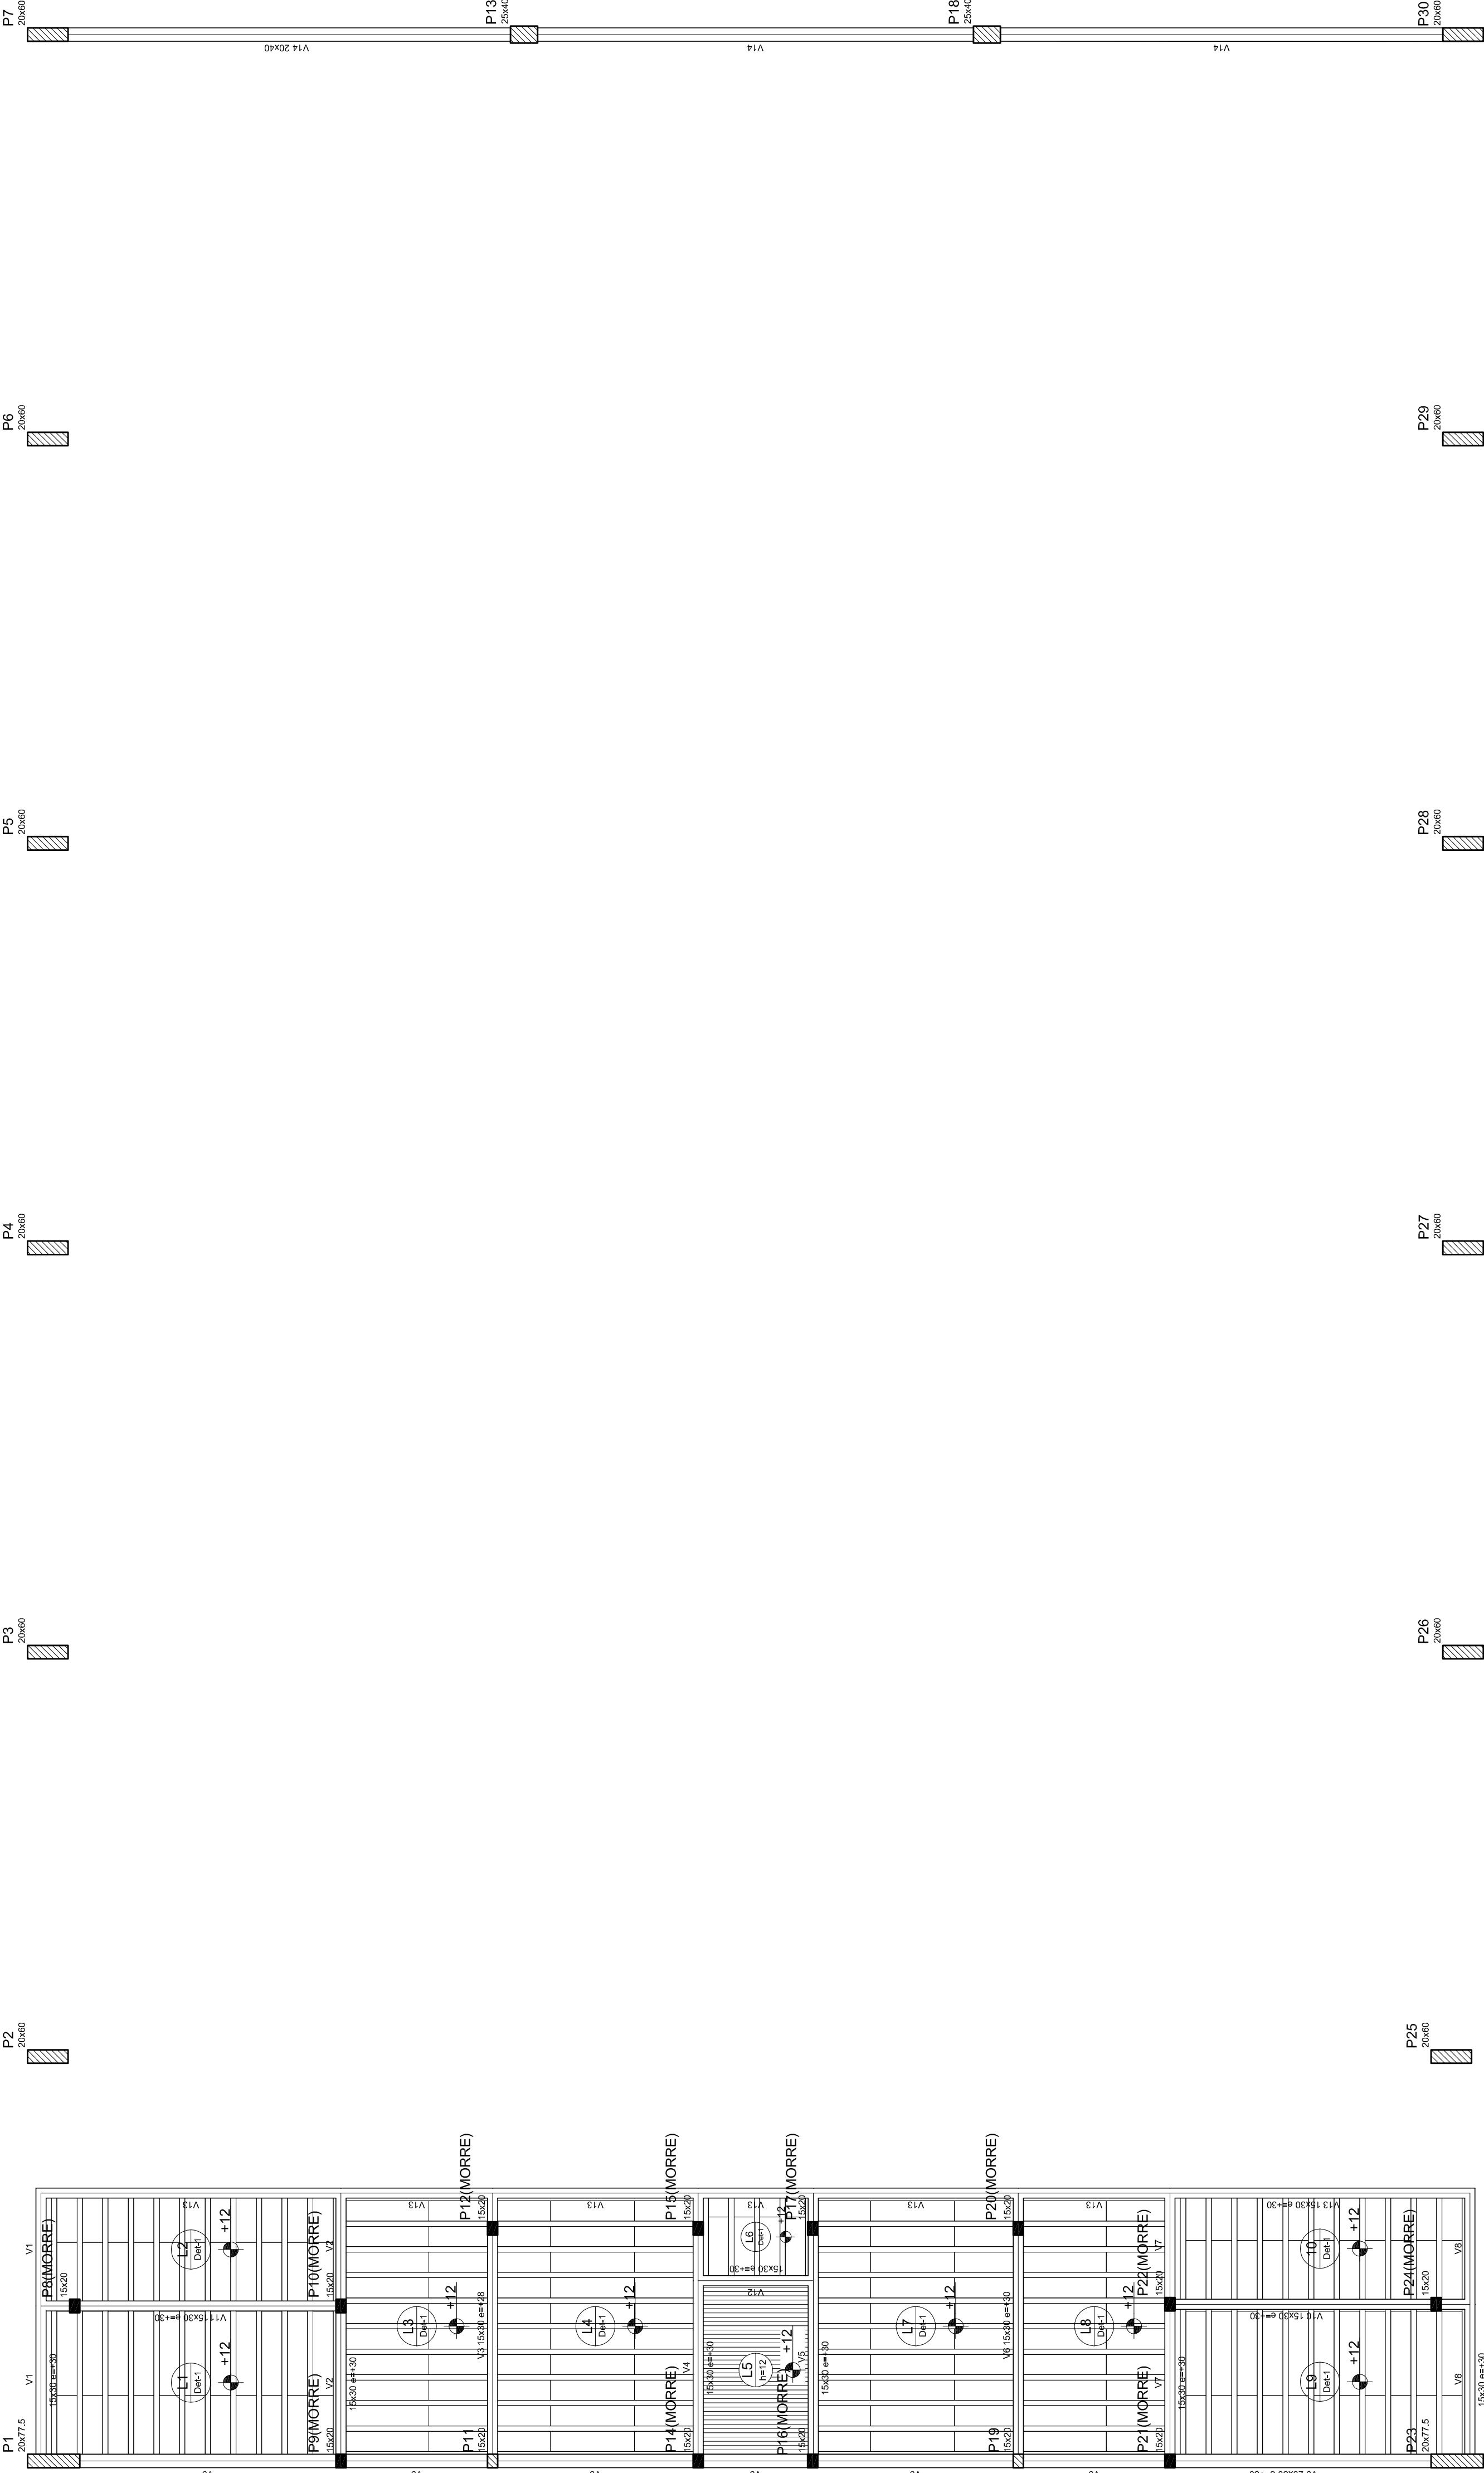


Detalhes		Bloco de enchimento					Quantidade	
	EPS Unidirecional	Nome	15x	30x	45x	60x	75x	90x
1		B9200125	8	30	125			198

Nome	Seção	Volume (m³)	Altura (m)	Comprimento (m)	Quantidade
V1	15x30	30	350	350	350
V2	15x30	30	350	350	350
V3	15x30	30	350	350	350
V4	15x30	28	348	348	348
V5	15x30	30	350	350	350
V6	15x30	30	350	350	350
V7	15x30	30	350	350	350
V8	15x30	30	350	350	350
V9	20x30	30	350	350	350
V10	15x30	30	350	350	350
V11	15x30	30	350	350	350
V12	15x30	30	350	350	350
V13	15x30	30	350	350	350
V14	20x40	0	320	320	320

Considerações para instalação		Espaço	
Altura	1500	Comprimento	25000

Detalhe 1 (esc. 1:30)

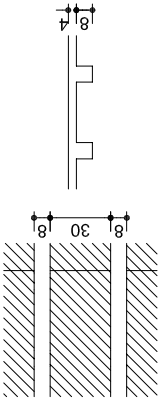

Forma do pavimento Nivel 320

PROJETO PADRÃO - FNDE

MUNICÍPIO – UF:	
PROPRIETÁRIO:	
ENDEREÇO:	
PROPRIETÁRIO	
RESP. TÉCNICO	CREA

DLFO	CREA
	RA

OBSERVAÇÕES: