
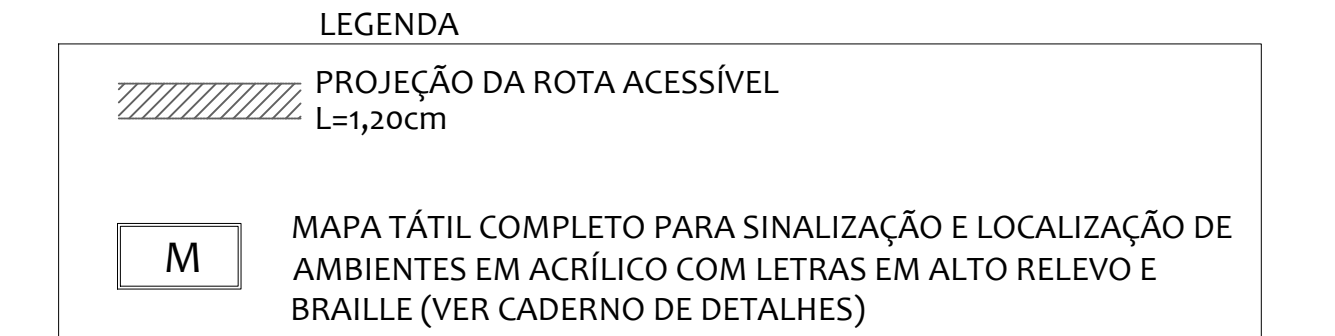
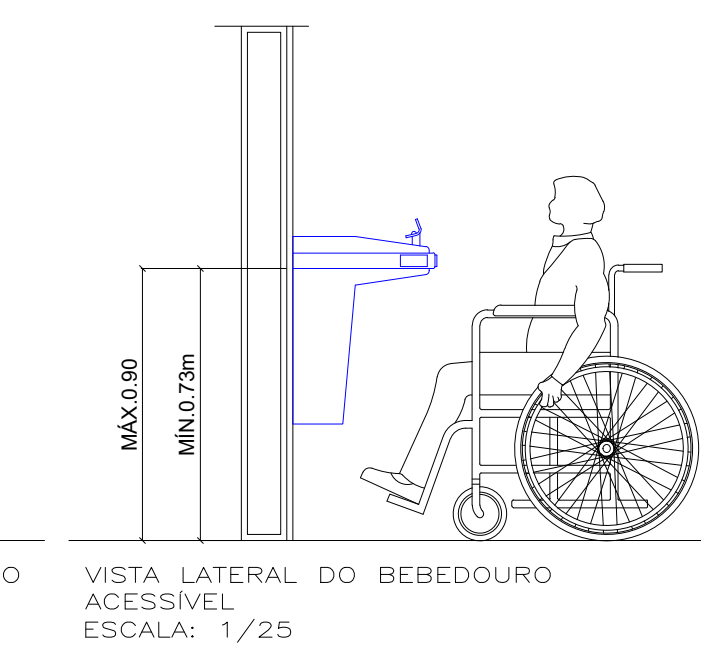
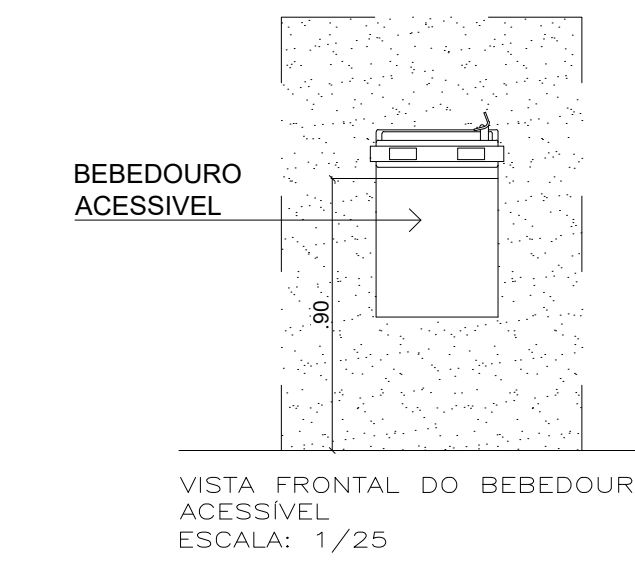
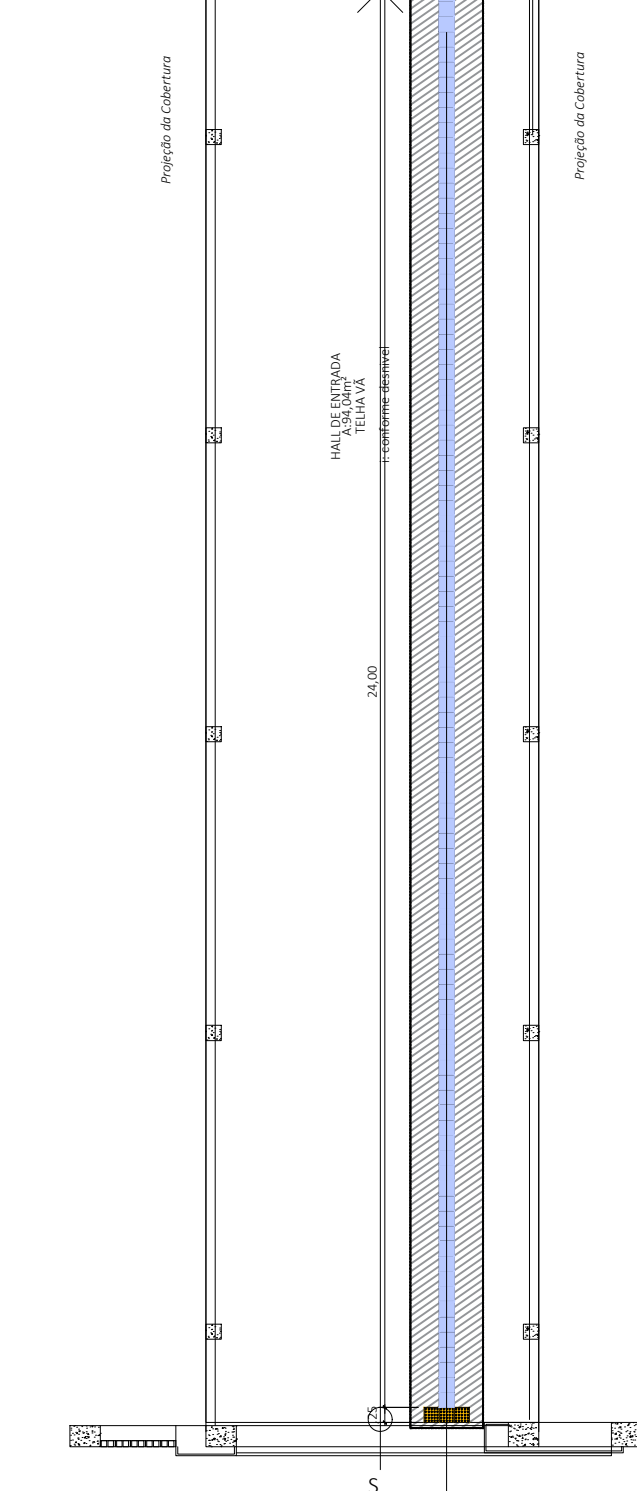
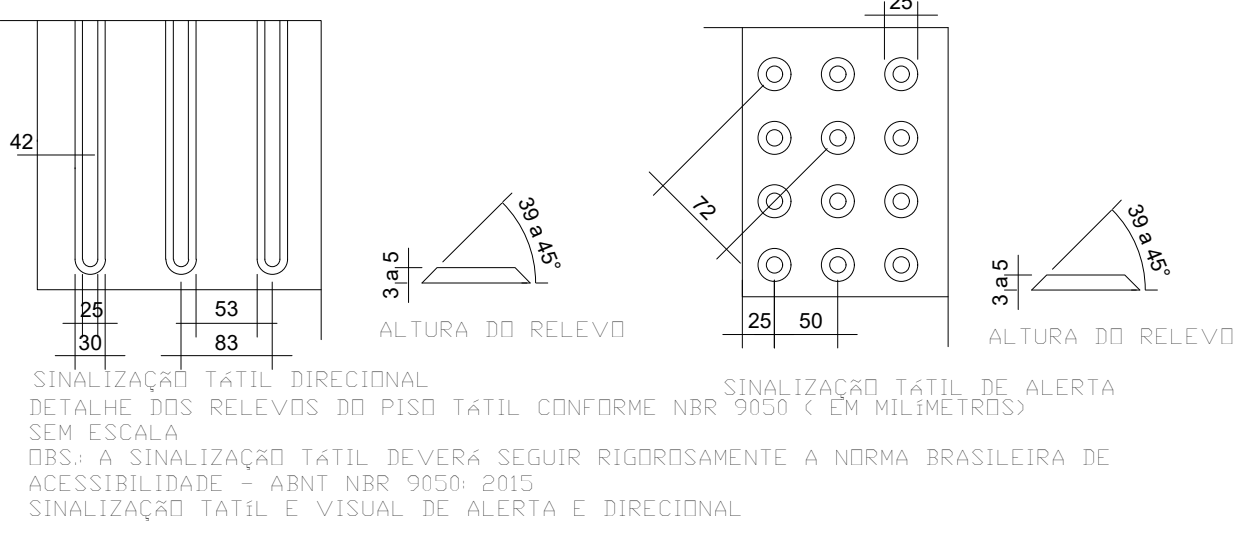
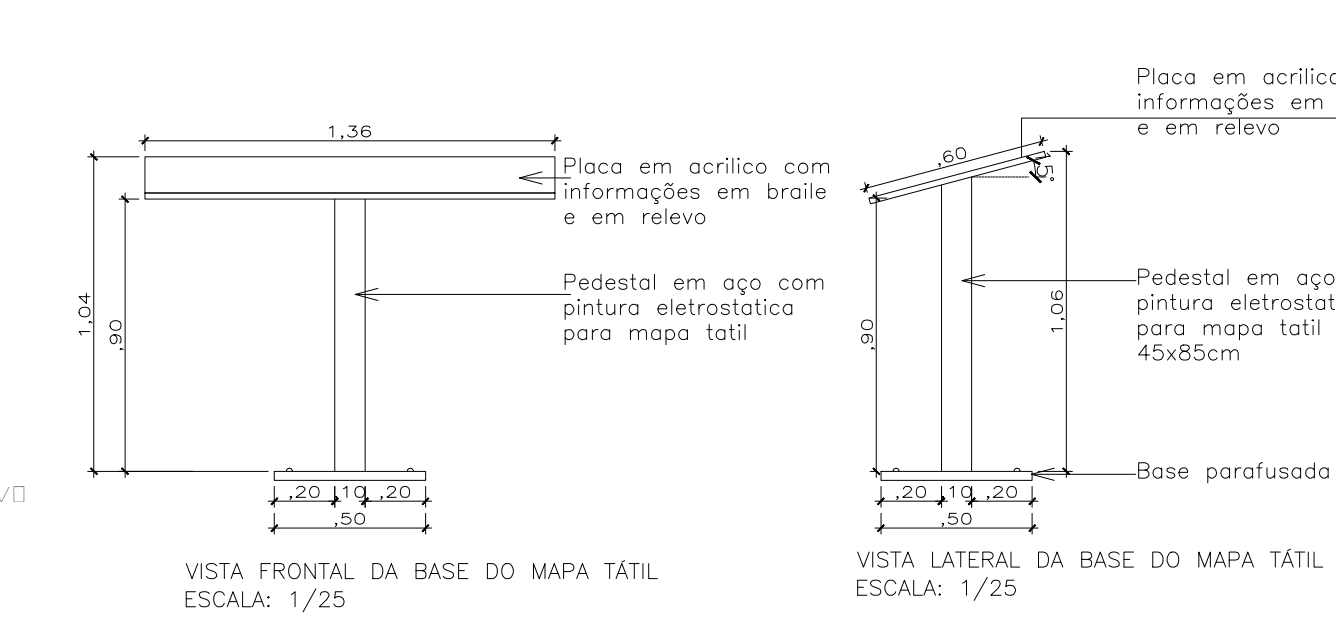
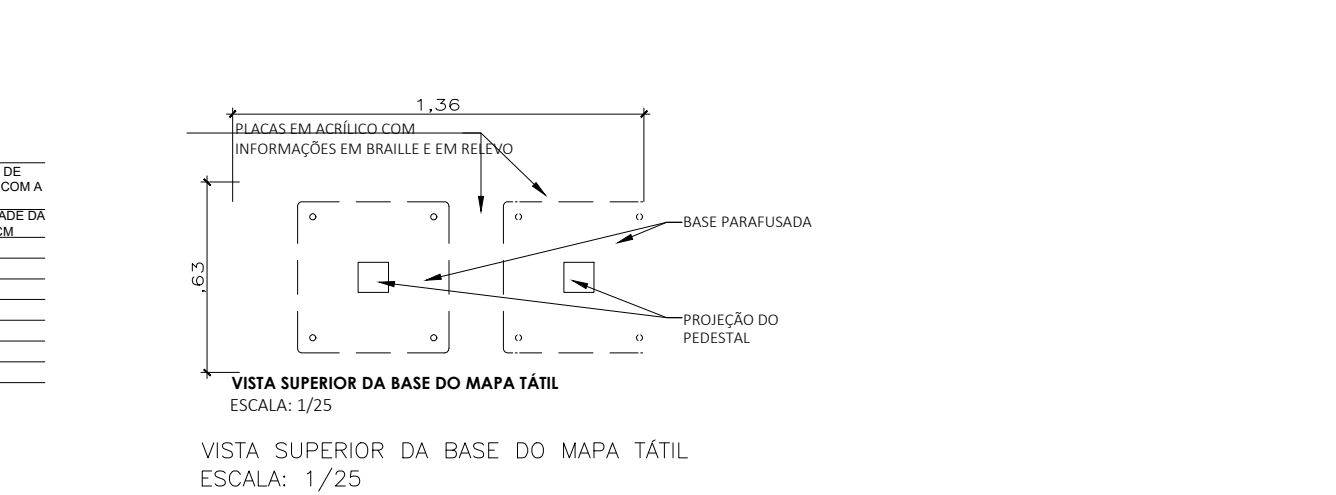
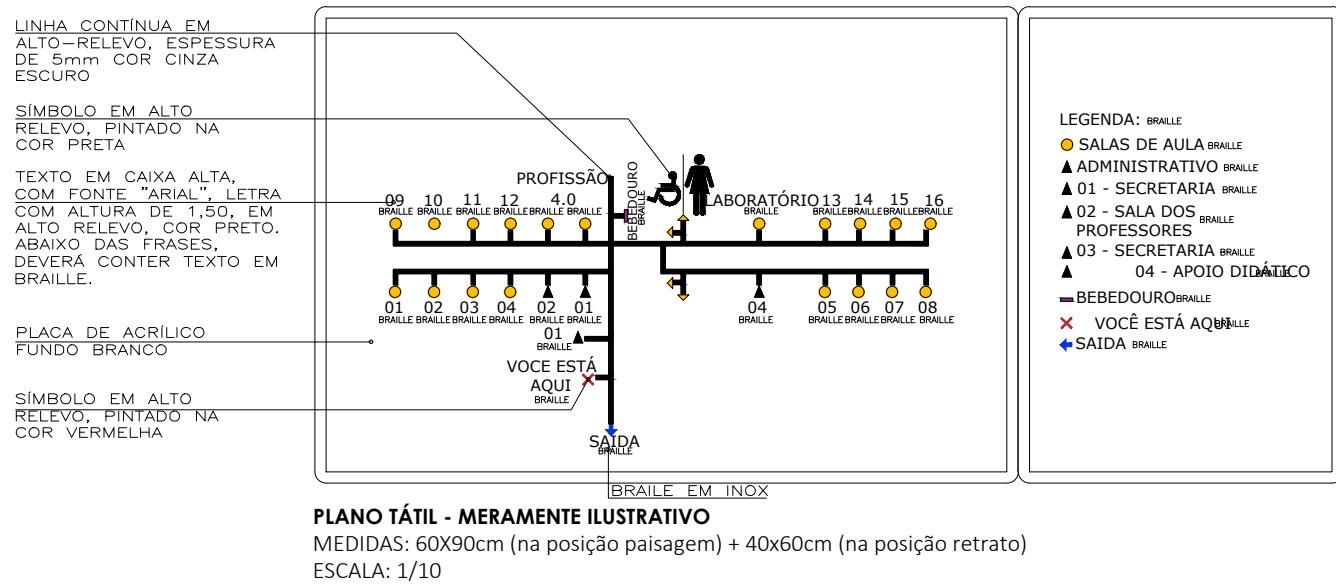


PLANTA DE ACESSIBILIDADE

ESCALA 1:125

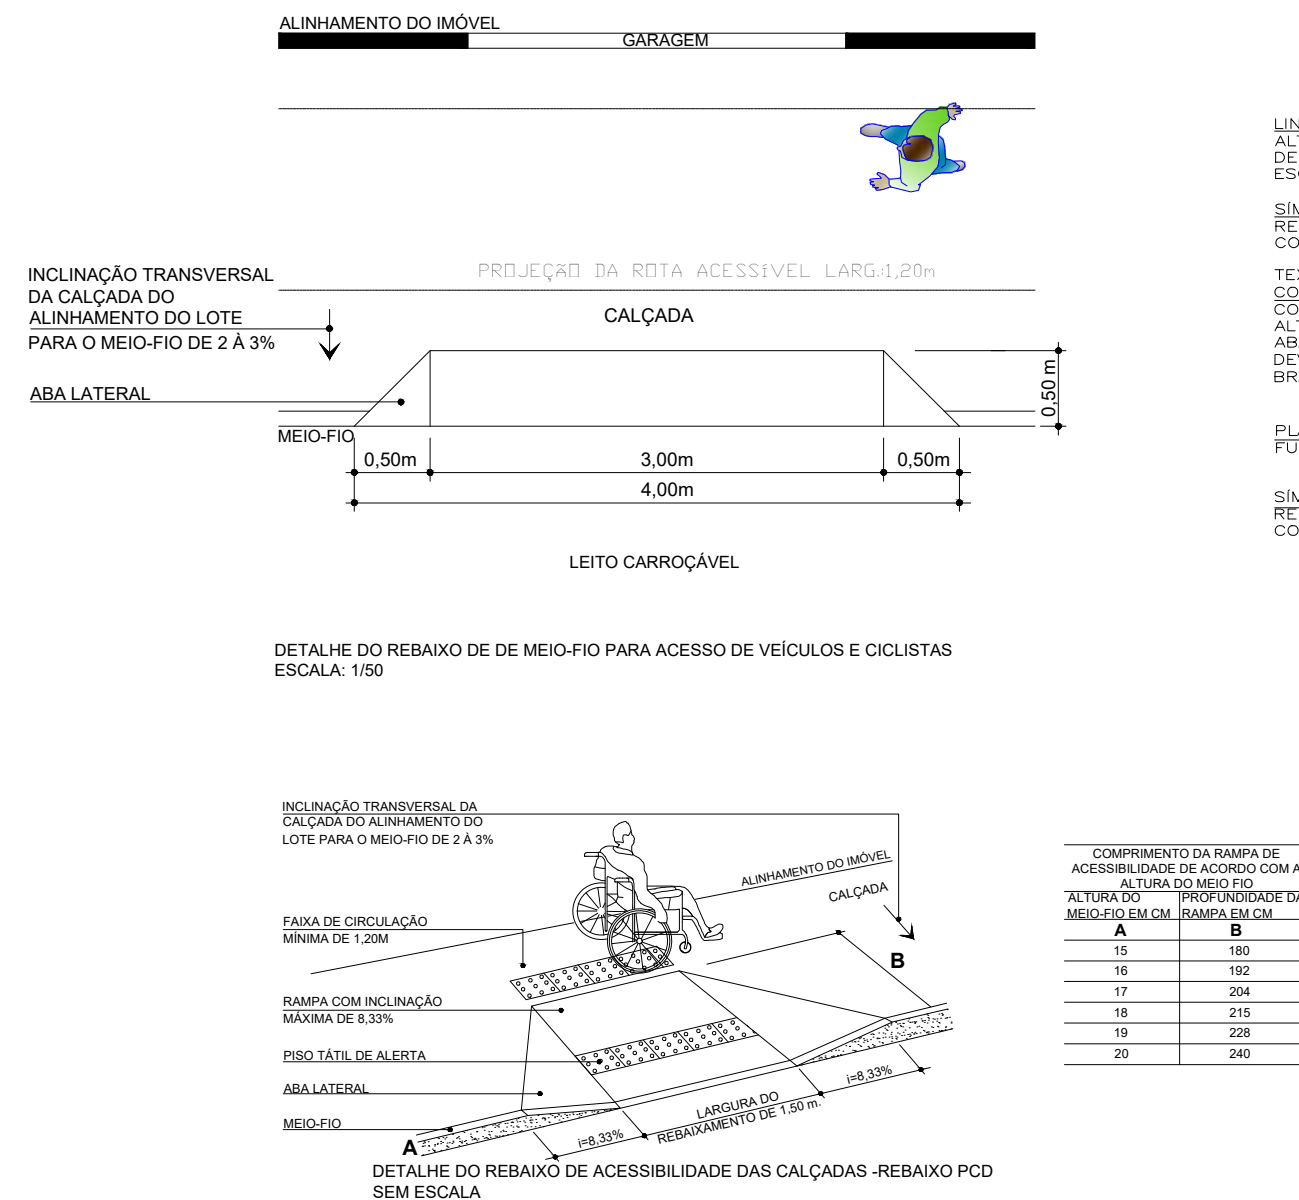

CARIMBO			
R00	DDIMMAA	EMIÇÃO INICIAL	
REVISÃO	DATA		DESCRIÇÃO
PROJETO ARQUITETONICO			
OBRA: EDUCACIONAL ESCOLA ESTADUAL NOVA			
PROPRIETÁRIO: PREFEITURA MUNICIPAL DE CHAPADAS DOS GUIMARÃES -MT			
CPF/ CNPJ: 03507530/0001-19			
ENDEREÇO: AVENIDA ARICA, CEP: 78195-00 CHAPADA DOS GUIMARÃES -MT			
AUTOR DO PROJETO: ENGª PATRICIA CARVALHO MILHOMEM DE ABREU			
CREA/ CAU: MT047574			
RESP. P/ EXECUÇÃO: CREA/ CAU:			
ESCALA: 1/125	ASSUNTO: BLOCO EDUCACIONAL 16 SALAS		FOLHA Nº: ARQ 06/17
NOME DO ARQUIVO DIGITAL: Escola Nova 16 Salas.dwg			