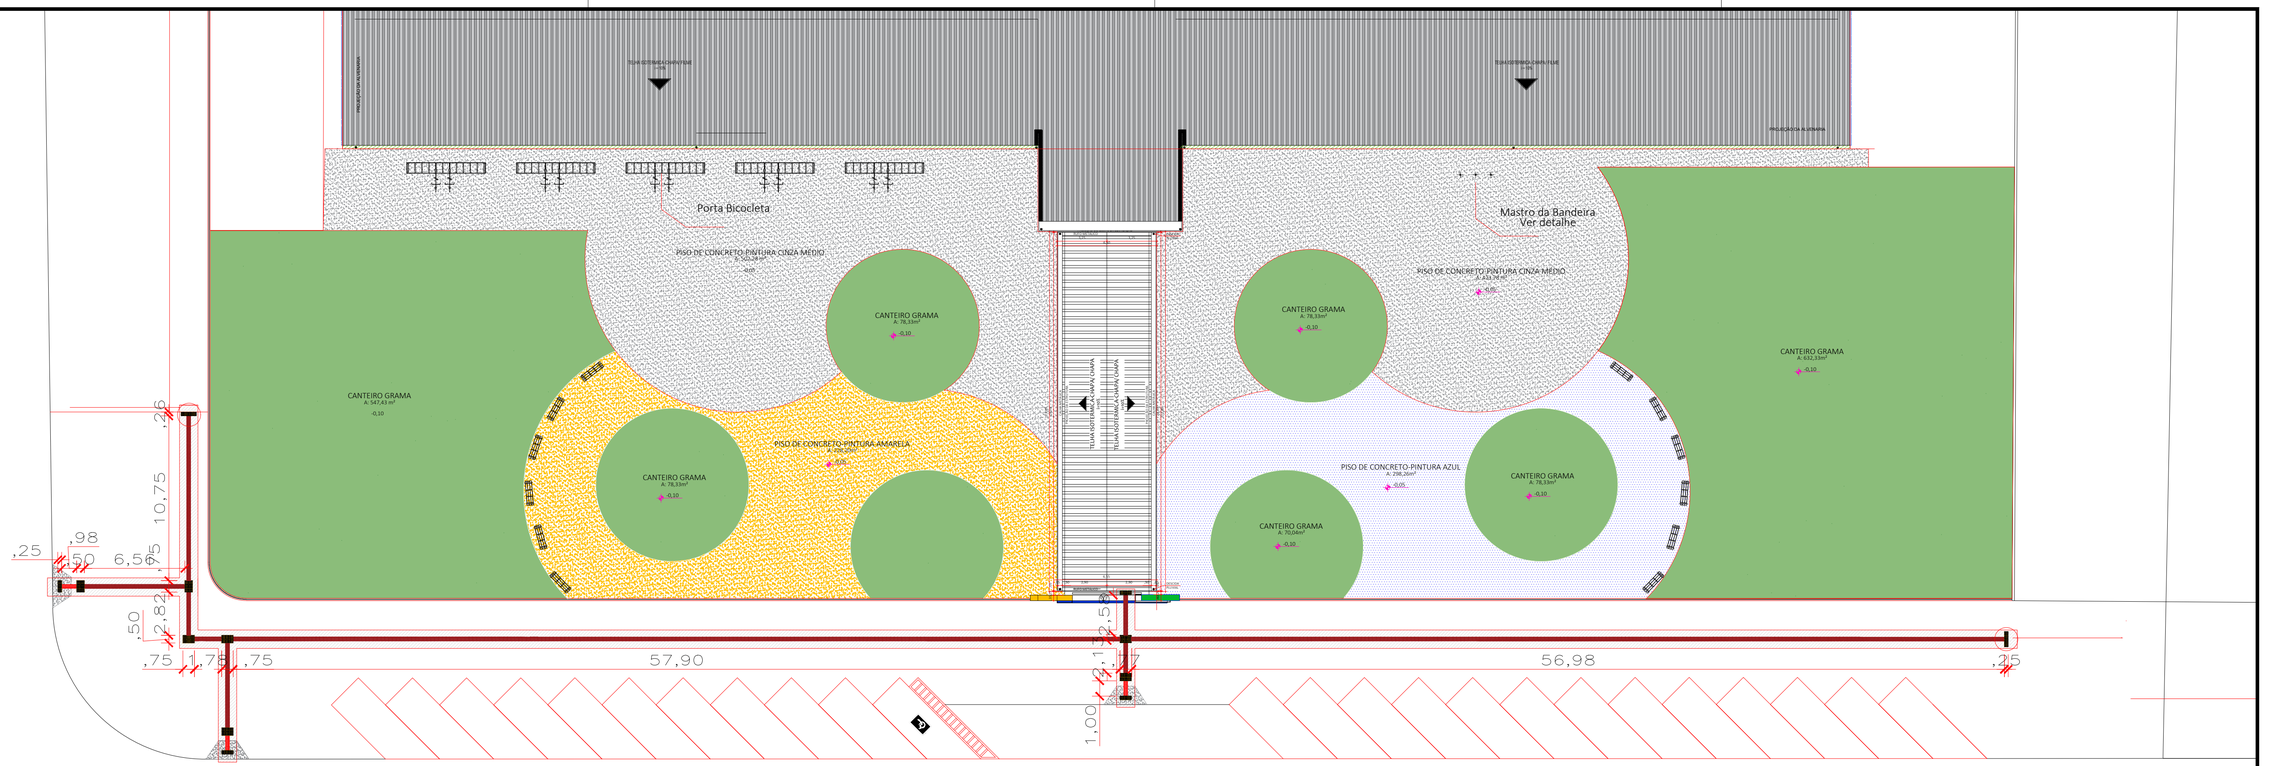

PLANTA ACESSIBILIDADE EXTERNA

ESCALA 1:200

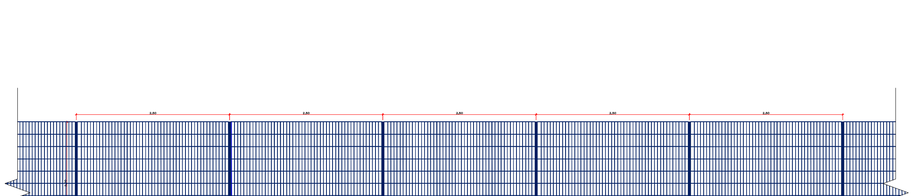

1. VISTA FRONTAL
Esc: 1/50

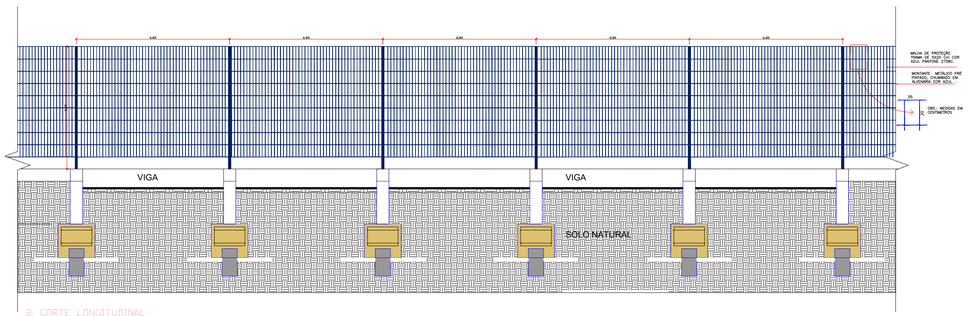

2. CORTE LONGITUDINAL
Esc: 1/50

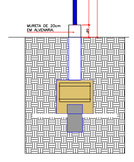

3. CORTE TRANSVERSAL
Esc: 1/50

BLOCO EDUCACACIONAL PADRÃO 16 SALAS
SEDUC-MT

LEGENDA - ACESSIBILIDADE PLACAS

SIMBOLO	DESCRIÇÃO	AMBIENTES	QUANT	VALOR TOTAL
AC1	MAPA TÁTIL COM PLEITO PARA SINALIZAÇÃO E LOCALIZAÇÃO DE PONTOS DE INTERESSE, PLACA COM LETRAS EM ALTO RELEVO E BRAILLE. REF. NORMA "ACESSIBILIDADE (ABNT) NBR 9050:2020 (Item 7.8.2.1 e 7.8.2.2 para placa com informação visual e tátil) (Item 7.