
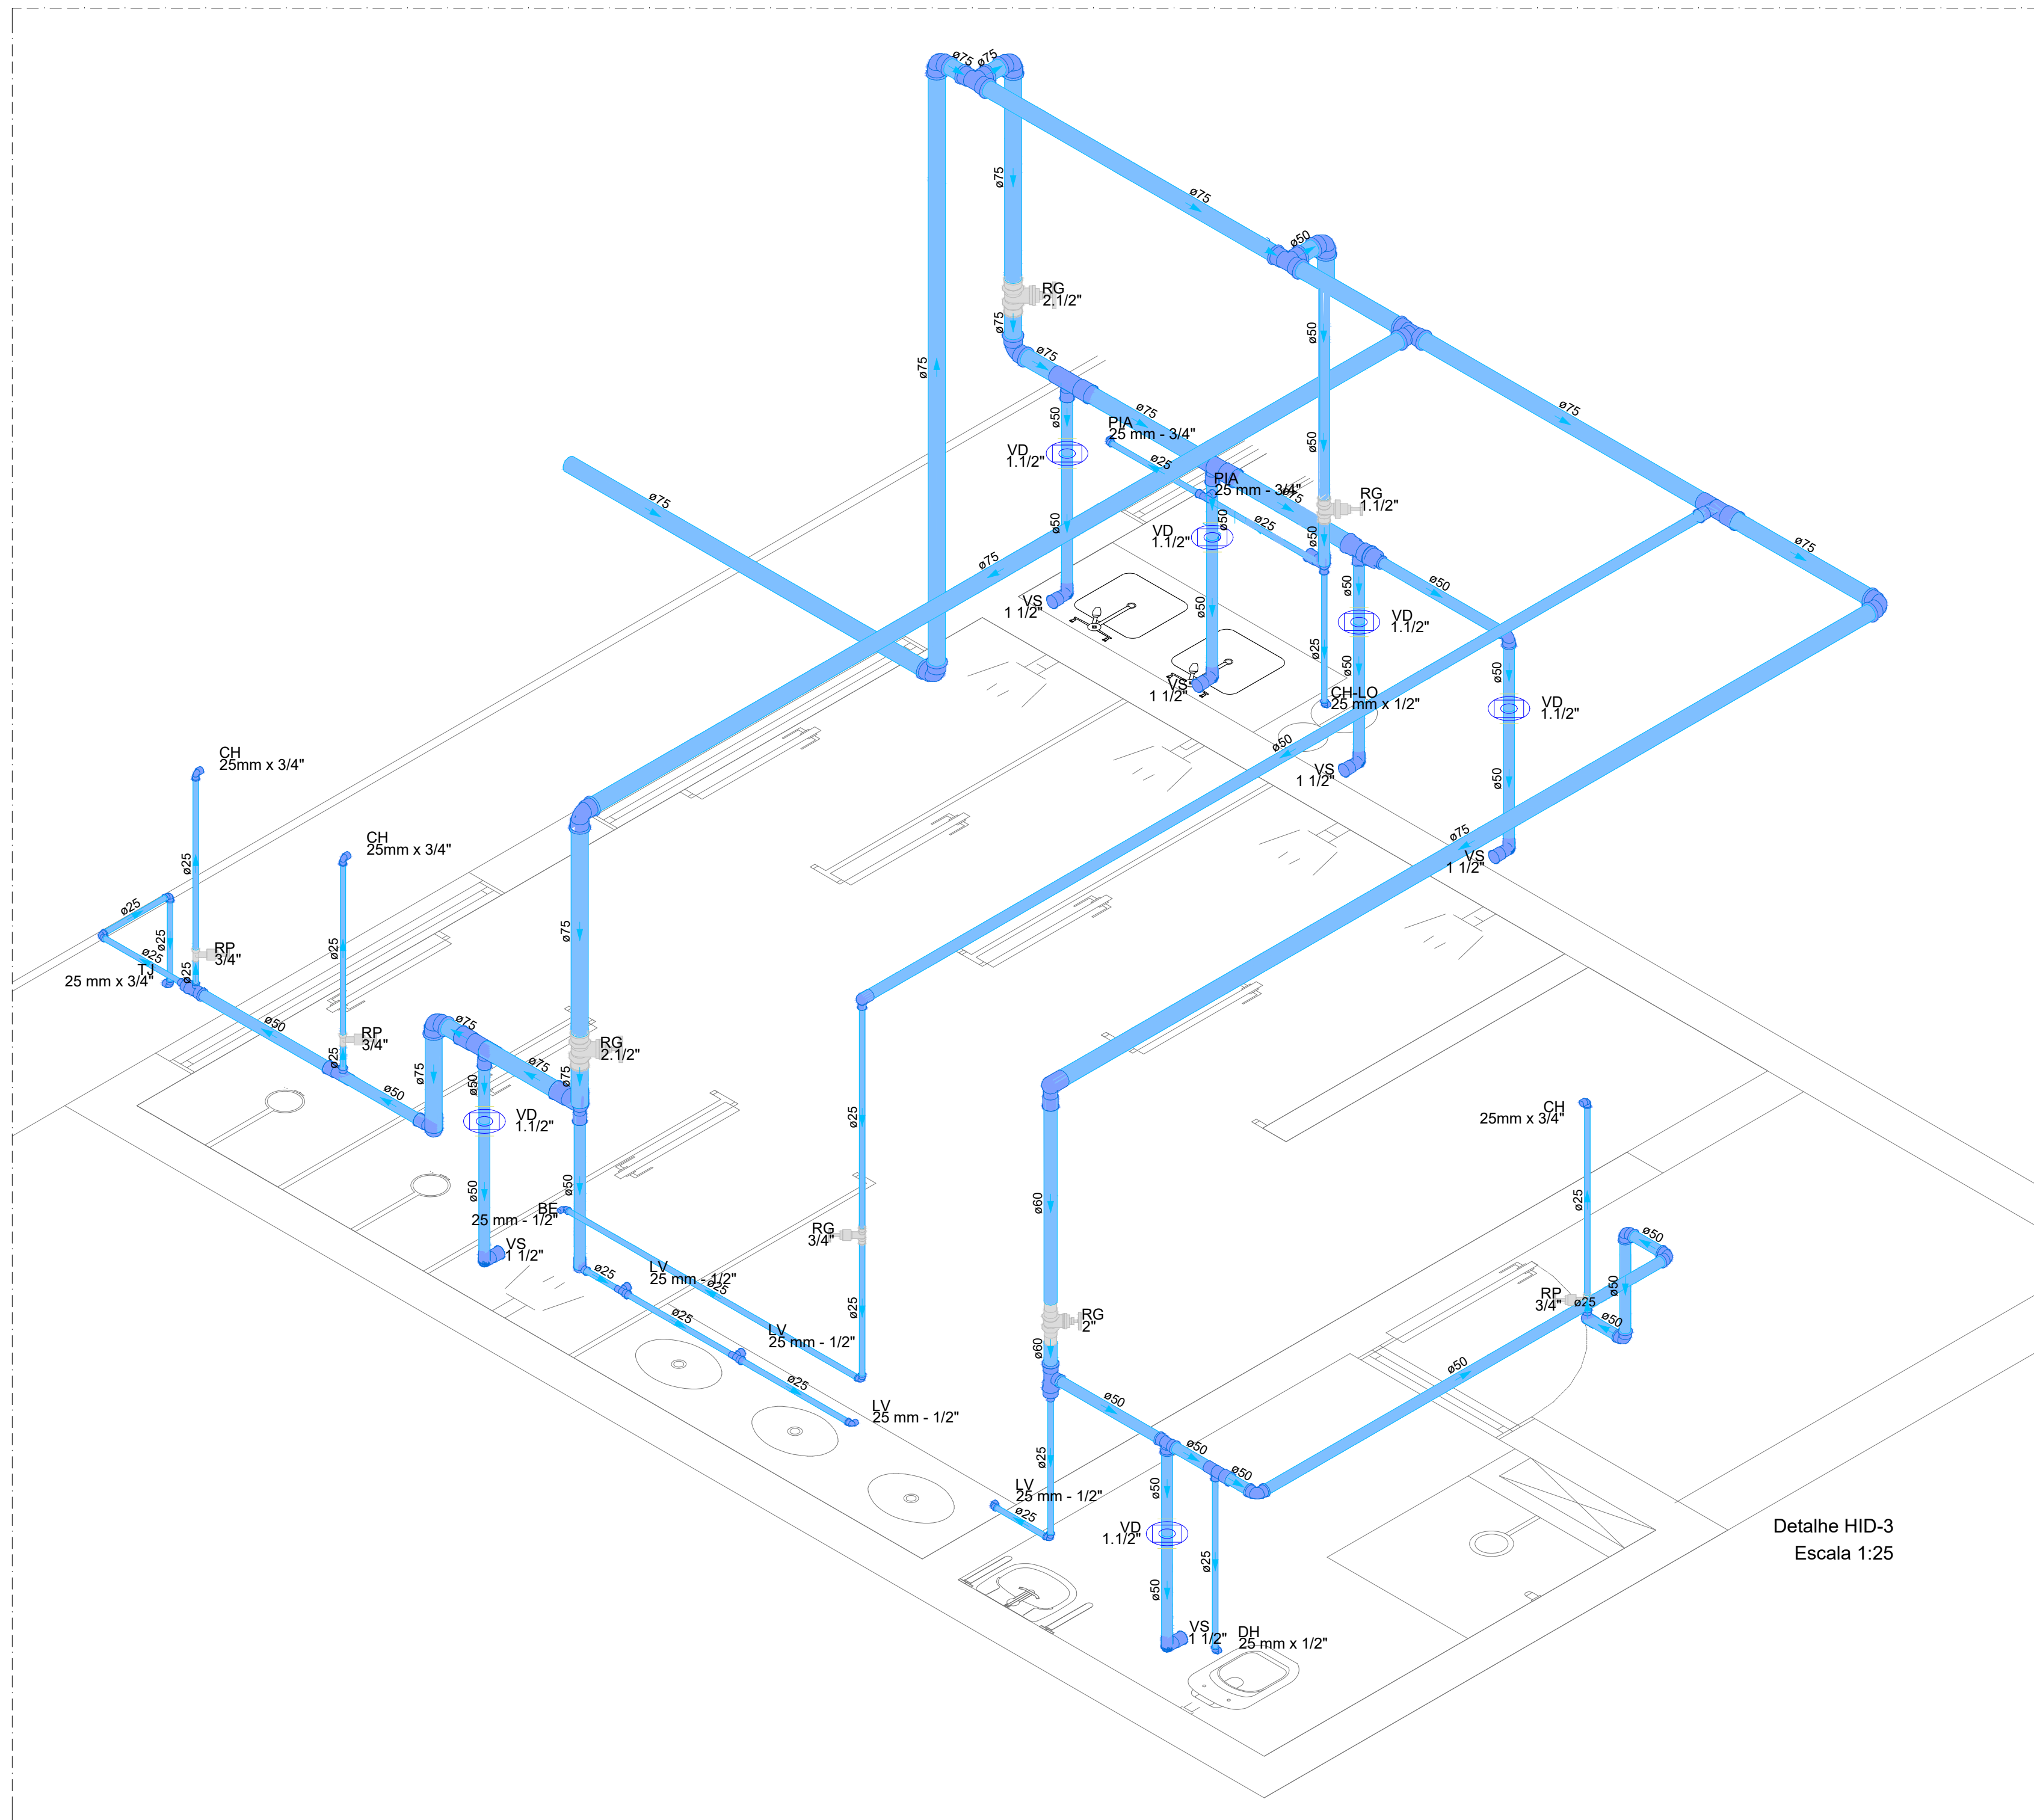


Legenda	
	Registro bruto gaveta ABNT c/PVC soldável - RG
	Registro de pressão com PVC soldável - RP
	Registro de gaveta cromada c/PVC soldável - RG
	Válvula de descarga c/PVC soldável - VD
	Válvula de descarga p/ mictório - VDM

Legenda das indicações	
BE	Bebedouro com pjeira de 90° - 25 mm - 1/2"
CH	Chuveiro - 25mm x 3/4"
CH	Ducha higiênica - 25 mm x 1/2"
LV	Lavatório com pjeira de 90° - 25 mm - 1/2"
MC	Mictório chafiz, chafiz de descarga com pjeira de 90° - 25 mm - 3/4"
CH-LO	Chuveiro lava-olhos com pjeira de 90° - 25 mm - 3/4"
PIA	Pia de cozinha com pjeira de 90° - 25 mm - 3/4"
PAO	Pia de despejo com Tê de 90° - 25 mm - 3/4"
RP	Registro de Pressão com PVC soldável - 25 mm - 3/4"
RG	Registro de gaveta cromada c/PVC soldável - 3/4"
TLR	Tanque de lavar com Tê de 90° - 25 mm - 3/4"
TJ	Torneira de Jardim - 25 mm x 3/4"
VD	Válvula de descarga c/PVC soldável - 1 1/2"
VS	Vaso Sanitário com válvula de descarga - 1 1/2"
VDM	Válvula de descarga p/ mictório - 3/4"

Legenda de condutas	
Água fria	

Lista de materiais		
Água fria		
Aparelho		
Bebedouro	25mm x 1/2"	2 pç
Chuveiro	25mm x 3/4"	6 pç
Ducha higiênica	25mm x 1/2"	4 pç
Mictório de Descarga Descontínua	3/4"	4 pç
Torneira de Jardim	25 mm x 3/4"	2 pç
Torneira de Pia de Cozinha	25mm - 3/4"	2 pç
Torneira de lavatório	25 mm - 1/2"	11 pç
Vaso Sanitário p/ Válvula de Descarga de 1 1/2"	40mm - 1 1/2"	12 pç
Metais		
Registro bruto de gaveta industrial	2"	1 pç
2.1/2"		3 pç
Registro de gaveta c/ canopia cromada	1.1/2"	5 pç
3/4"		2 pç
Válvula de descarga p/ mictório	3/4"	4 pç
Válvula de descarga baixa pressão	1.1/2"	12 pç
PVC Acessórios		
Bolha de ligação p/ vaso sanitário	1.1/2"	12 pç
Engate flexível plástico	1/2 - 30cm	14 pç
Tubo de descarga VDE:		
38 mm		12 pç
Tubo de ligação latão cromado c/ canopia p/ vaso Sa.	38 mm	12 pç
PVC rígido soldável		
Adapt sold curto c/bolha-rosca p registro	25 mm - 3/4"	4 pç
50 mm - 1.1/2"		22 pç
60 mm - 2"		2 pç
75 mm - 2.1/2"		6 pç
Bucha de redução sold. curta		
60 mm - 50 mm		1 pç
75 mm - 60 mm		1 pç
85 mm - 75 mm		2 pç
Bucha de redução sold. longa		
50 mm - 25 mm		7 pç
60 mm - 25 mm		1 pç
75 mm - 50 mm		4 pç
Joelho 90° soldável		
25 mm		14 pç
50 mm		22 pç
75 mm		13 pç
85 mm		1 pç
Registro de pressão c/ canopia cromada	3/4"	6 pç
Tubos		
25 mm		36.00 m
50 mm		71.00 m
60 mm		1.50 m
75 mm		62.00 m
85 mm		49.00 m
Tê 90 soldável		
25 mm		2 pç
50 mm		3 pç
60 mm		1 pç
75 mm		3 pç
85 mm		2 pç
Tê de redução 90 soldável		
50 mm - 25 mm		13 pç
75 mm - 50 mm		10 pç
PVC soldável azul c/ bucha latão		
Joelho 90° soldável com bucha de latão		
25 mm - 3/4"		12 pç
Joelho de redução 90° soldável com bucha de latão		
25 mm - 1/2"		13 pç
Tê red.90 sold c/ bucha latão B central		
25 mm - 1/2"		6 pç
Tê sold c/ bucha latão bolsa central		
25 mm - 3/4"		1 pç

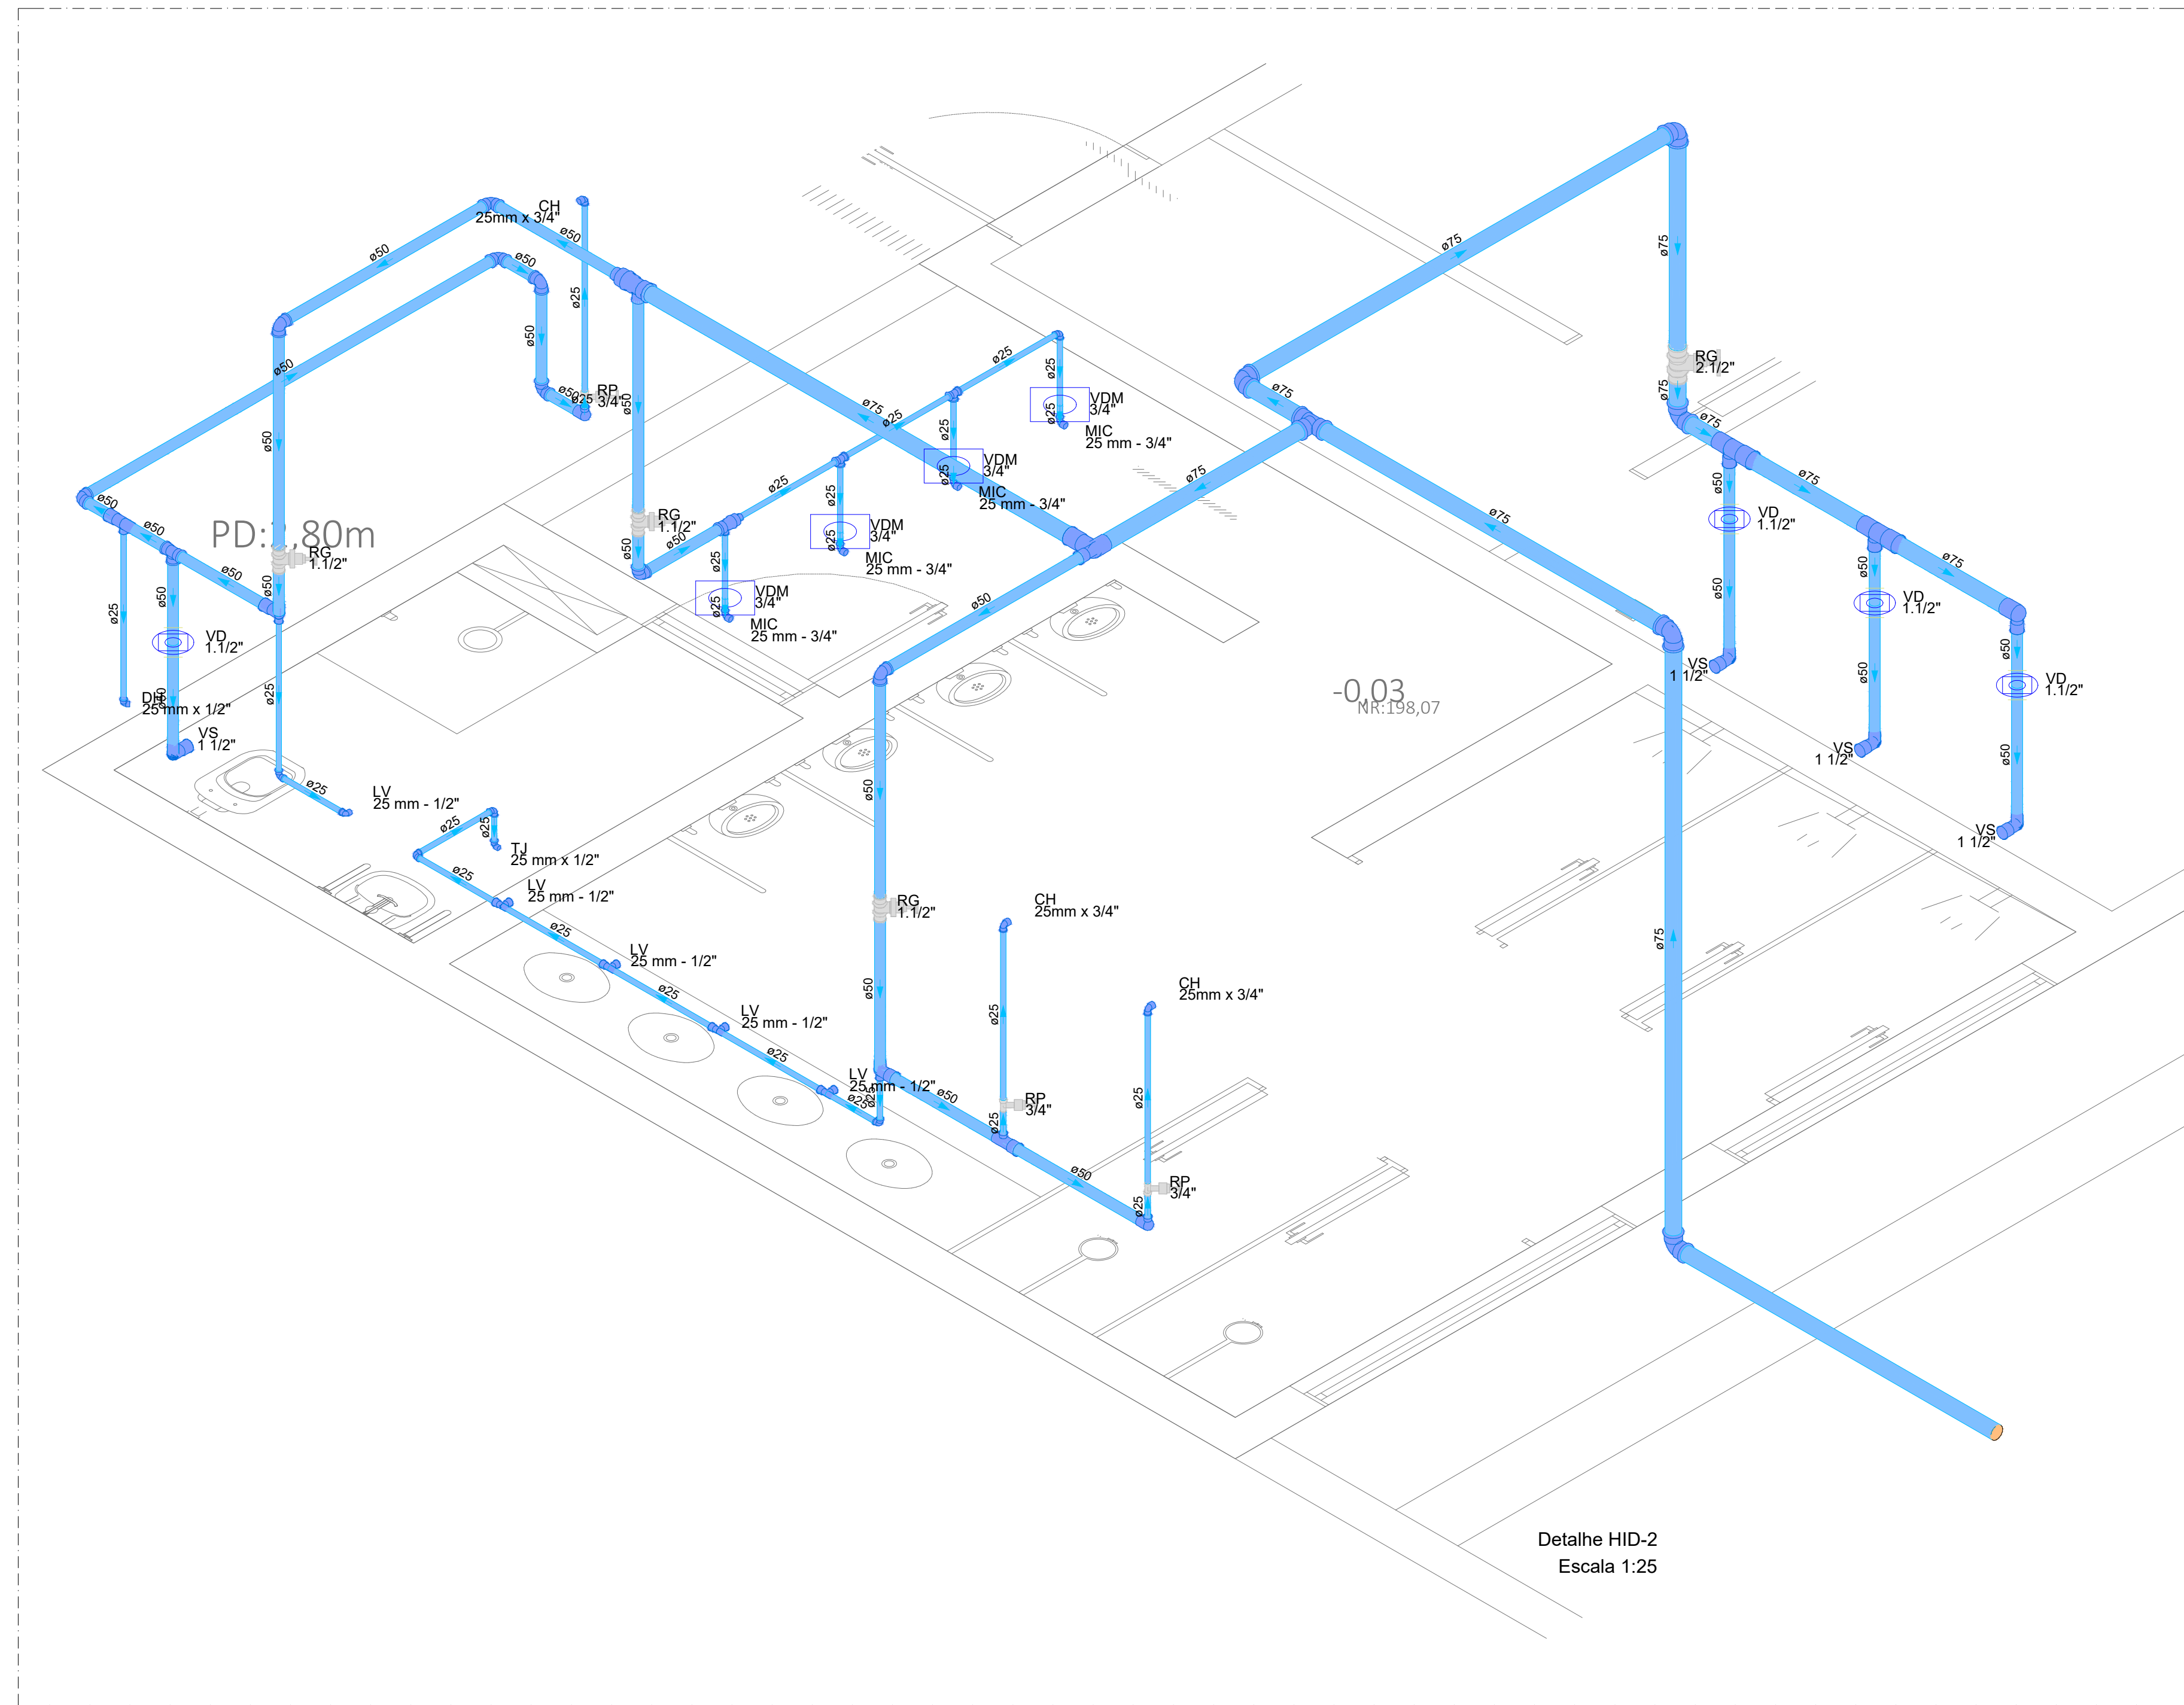

CHAPADA DOS GUIMARÃES PREFEITURA				SECRETARIA DE Educação		Mato Grosso	
PROJETO HIDRÁULICO							
OBRA: EDUCACIONAL ESCOLA ESTADUAL NOVA							
PROPRIETÁRIO: PREFEITURA MUNICIPAL DE CHAPADAS DOS GUIMARÃES -MT CPF/CNPJ: 03507530/0001-19							
ENDEREÇO: AVENIDA ARICA, CEP: 78195-00 CHAPADA DOS GUIMARÃES -MT							
AUTOR DO PROJETO: ENGª PATRICIA CARVALHO MILHOMEM DE ABREU CREA CAU: MT047574							
RESP. P/ EXECUÇÃO: IDA FLORA							
ESCALA: INDICADA							
ASSUNTO: PLANTA BAIXA DETALHES H2 E H3							
FOLHA Nº: 01/02							
NOME DO ARQUIVO DIGITAL: 2021-HID-CE-16-SALAS-PAISAD-HID-GERAL-FL-01-01-R00.dwg							