
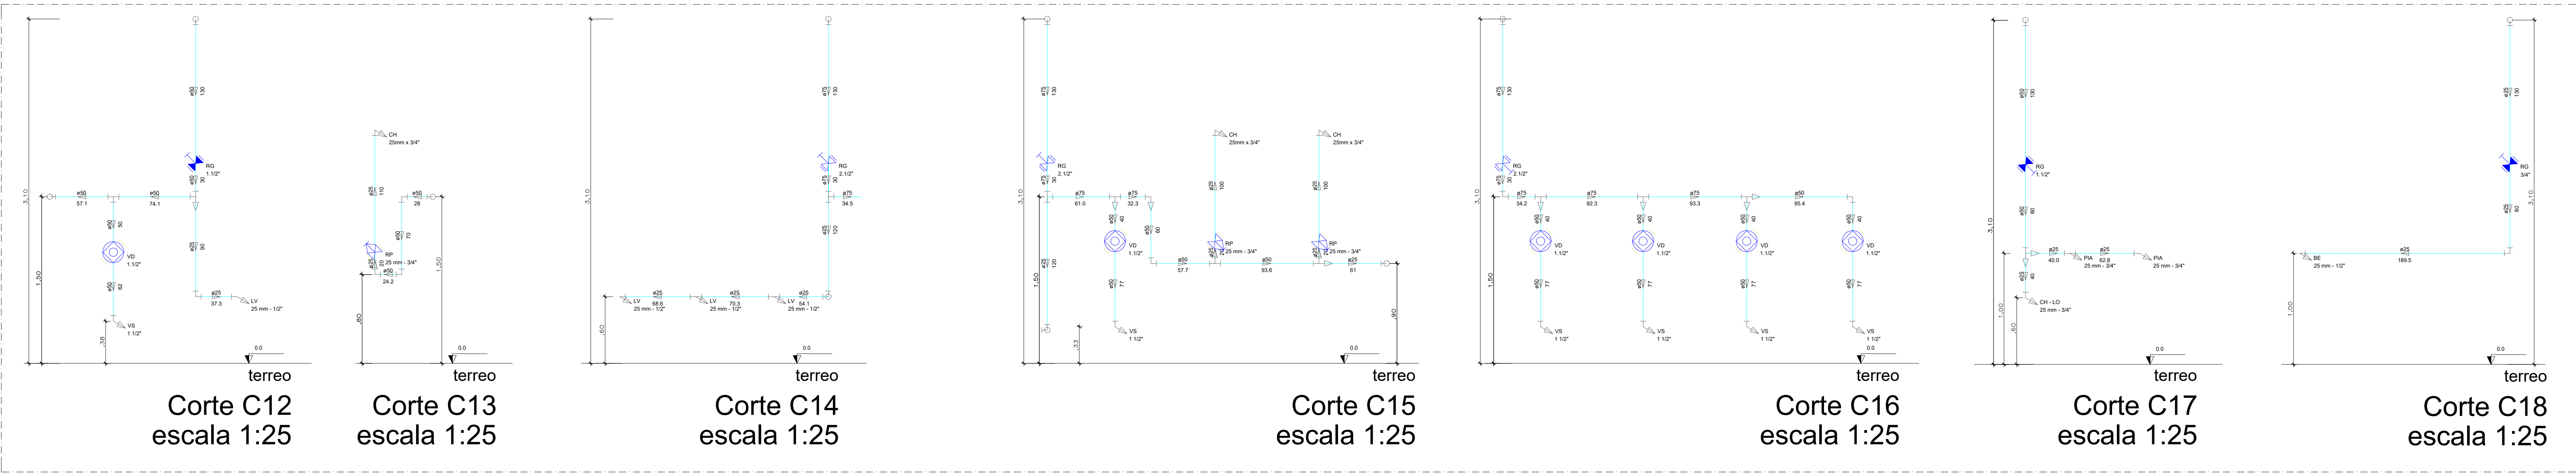


Legenda	
	Registro de grelha ABNT cPVC soldável - RG
	Registro de grelha industrial cPVC soldável - RG
	Registro de Pressão com PVC soldável - RP
	Registro de grelha c/ampola cromada cPVC soldável - RG
	Válvula de descarga cPVC soldável - VD
	Válvula de descarga p/ mistério - VDM

Legenda das indicações	
BE	Bebedouro com pedço de 90° - 25 mm - 1/2"
CH	Chuveiro - 25mm x 3/4"
DH	Ducha Higiênica - 25 mm x 1/2"
LV	Lavatório com pedço de 90° - 25 mm - 1/2"
MC	Módulo c/ampola c/ampola de descarga com pedço de 90° - 25 mm - 3/4"
CH-LO	Chuveiro lavachos com pedço de 90° - 25 mm - 3/4"
PIA	Pia de cozinha com pedço de 90° - 25 mm - 3/4"
SMO	Pia de descarga com To de 90° - 25 mm - 3/4"
RP	Registro de Pressão com PVC soldável - 25 mm - 3/4"
RG	Registro de grelha c/ampola cromada cPVC soldável - 3/4"
TLR	Tanque de lavar com To de 90° - 25 mm - 3/4"
TJ	Torneira de Janela - 25 mm x 3/4"
VD	Válvula de descarga cPVC soldável - 1 1/2"
VS	Vaso Sanitário com válvula de descarga - 1 1/2"
VDM	Válvula de descarga p/ mistério - 3/4"

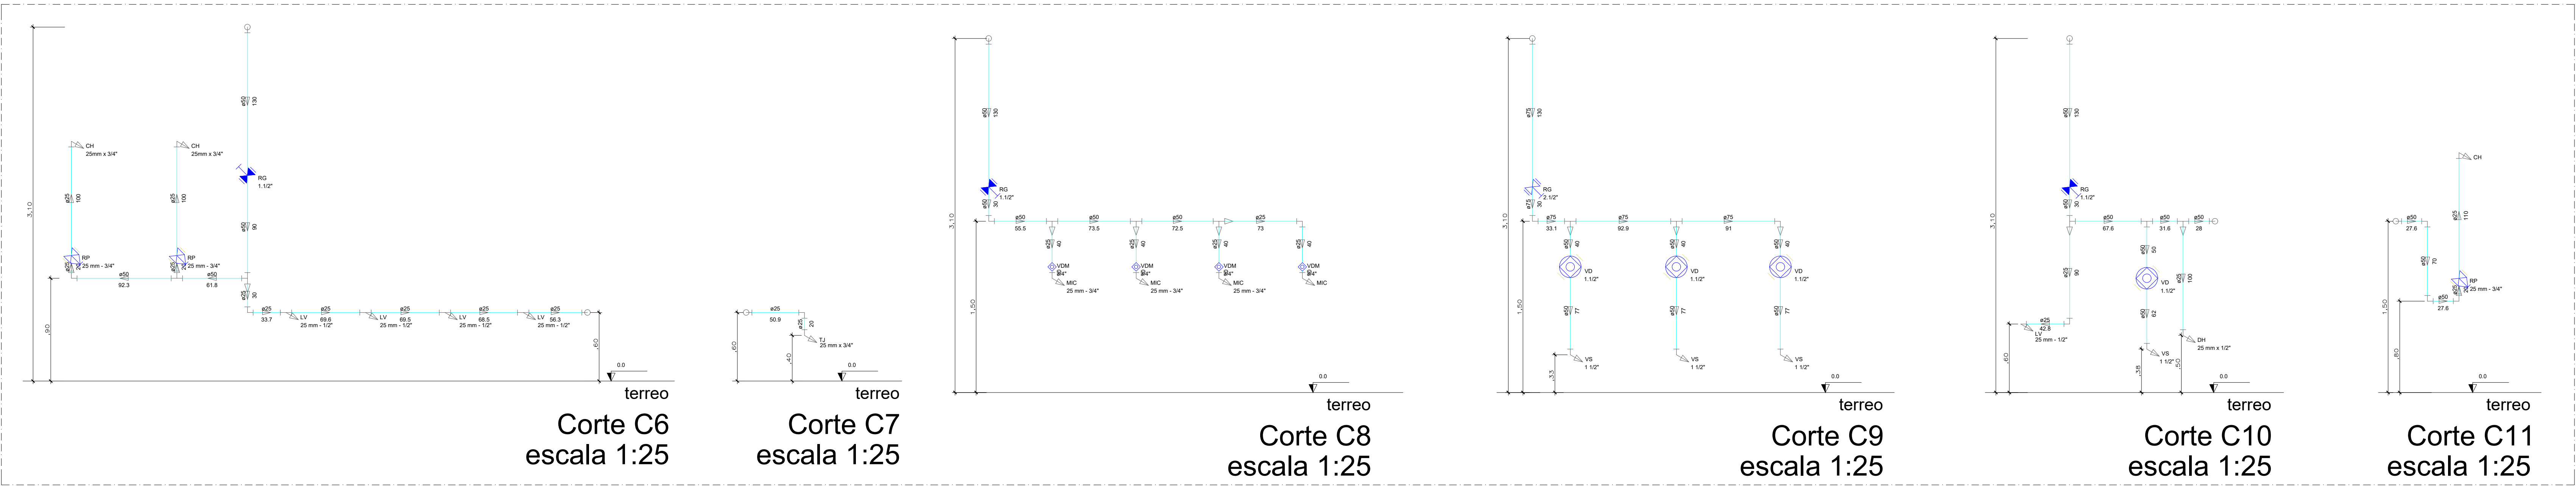

CHAPADA DOS GUIMARÃES
PREFEITURA

SECRETARIA DE
Educação

GOVERNO DO
Mato Grosso

PROJETO HIDRÁULICO

OBRA: EDUCACIONAL
ESCOLA ESTADUAL NOVA

PROPRIETÁRIO: PREFEITURA MUNICIPAL DE CHAPADAS DOS GUIMARÃES -MT
CPF/CNPJ: 03507530/0001-19

ENDEREÇO: AVENIDA ARICA, CEP: 78195-00 CHAPADA DOS GUIMARÃES -MT

AUTOR DO PROJETO:
CREA CAU: ENGª PATRICIA CARVALHO MILHOMEM DE ABREU
CREA: MT047574

RESP. P/ EXECUÇÃO:
CREA CAU: ENGª PATRICIA CARVALHO MILHOMEM DE ABREU
CREA: MT047574

ESCALA: INDICADA

ASSUNTO: • DETALHE H1
• CORTES

FOLHA Nº: 02
02

NOME DO ARQUIVO DIGITAL: 2021-HID-CE-16-SALAS-PAZDAD-HID-GERAL-FL01-01-R00.dwg