


100.30

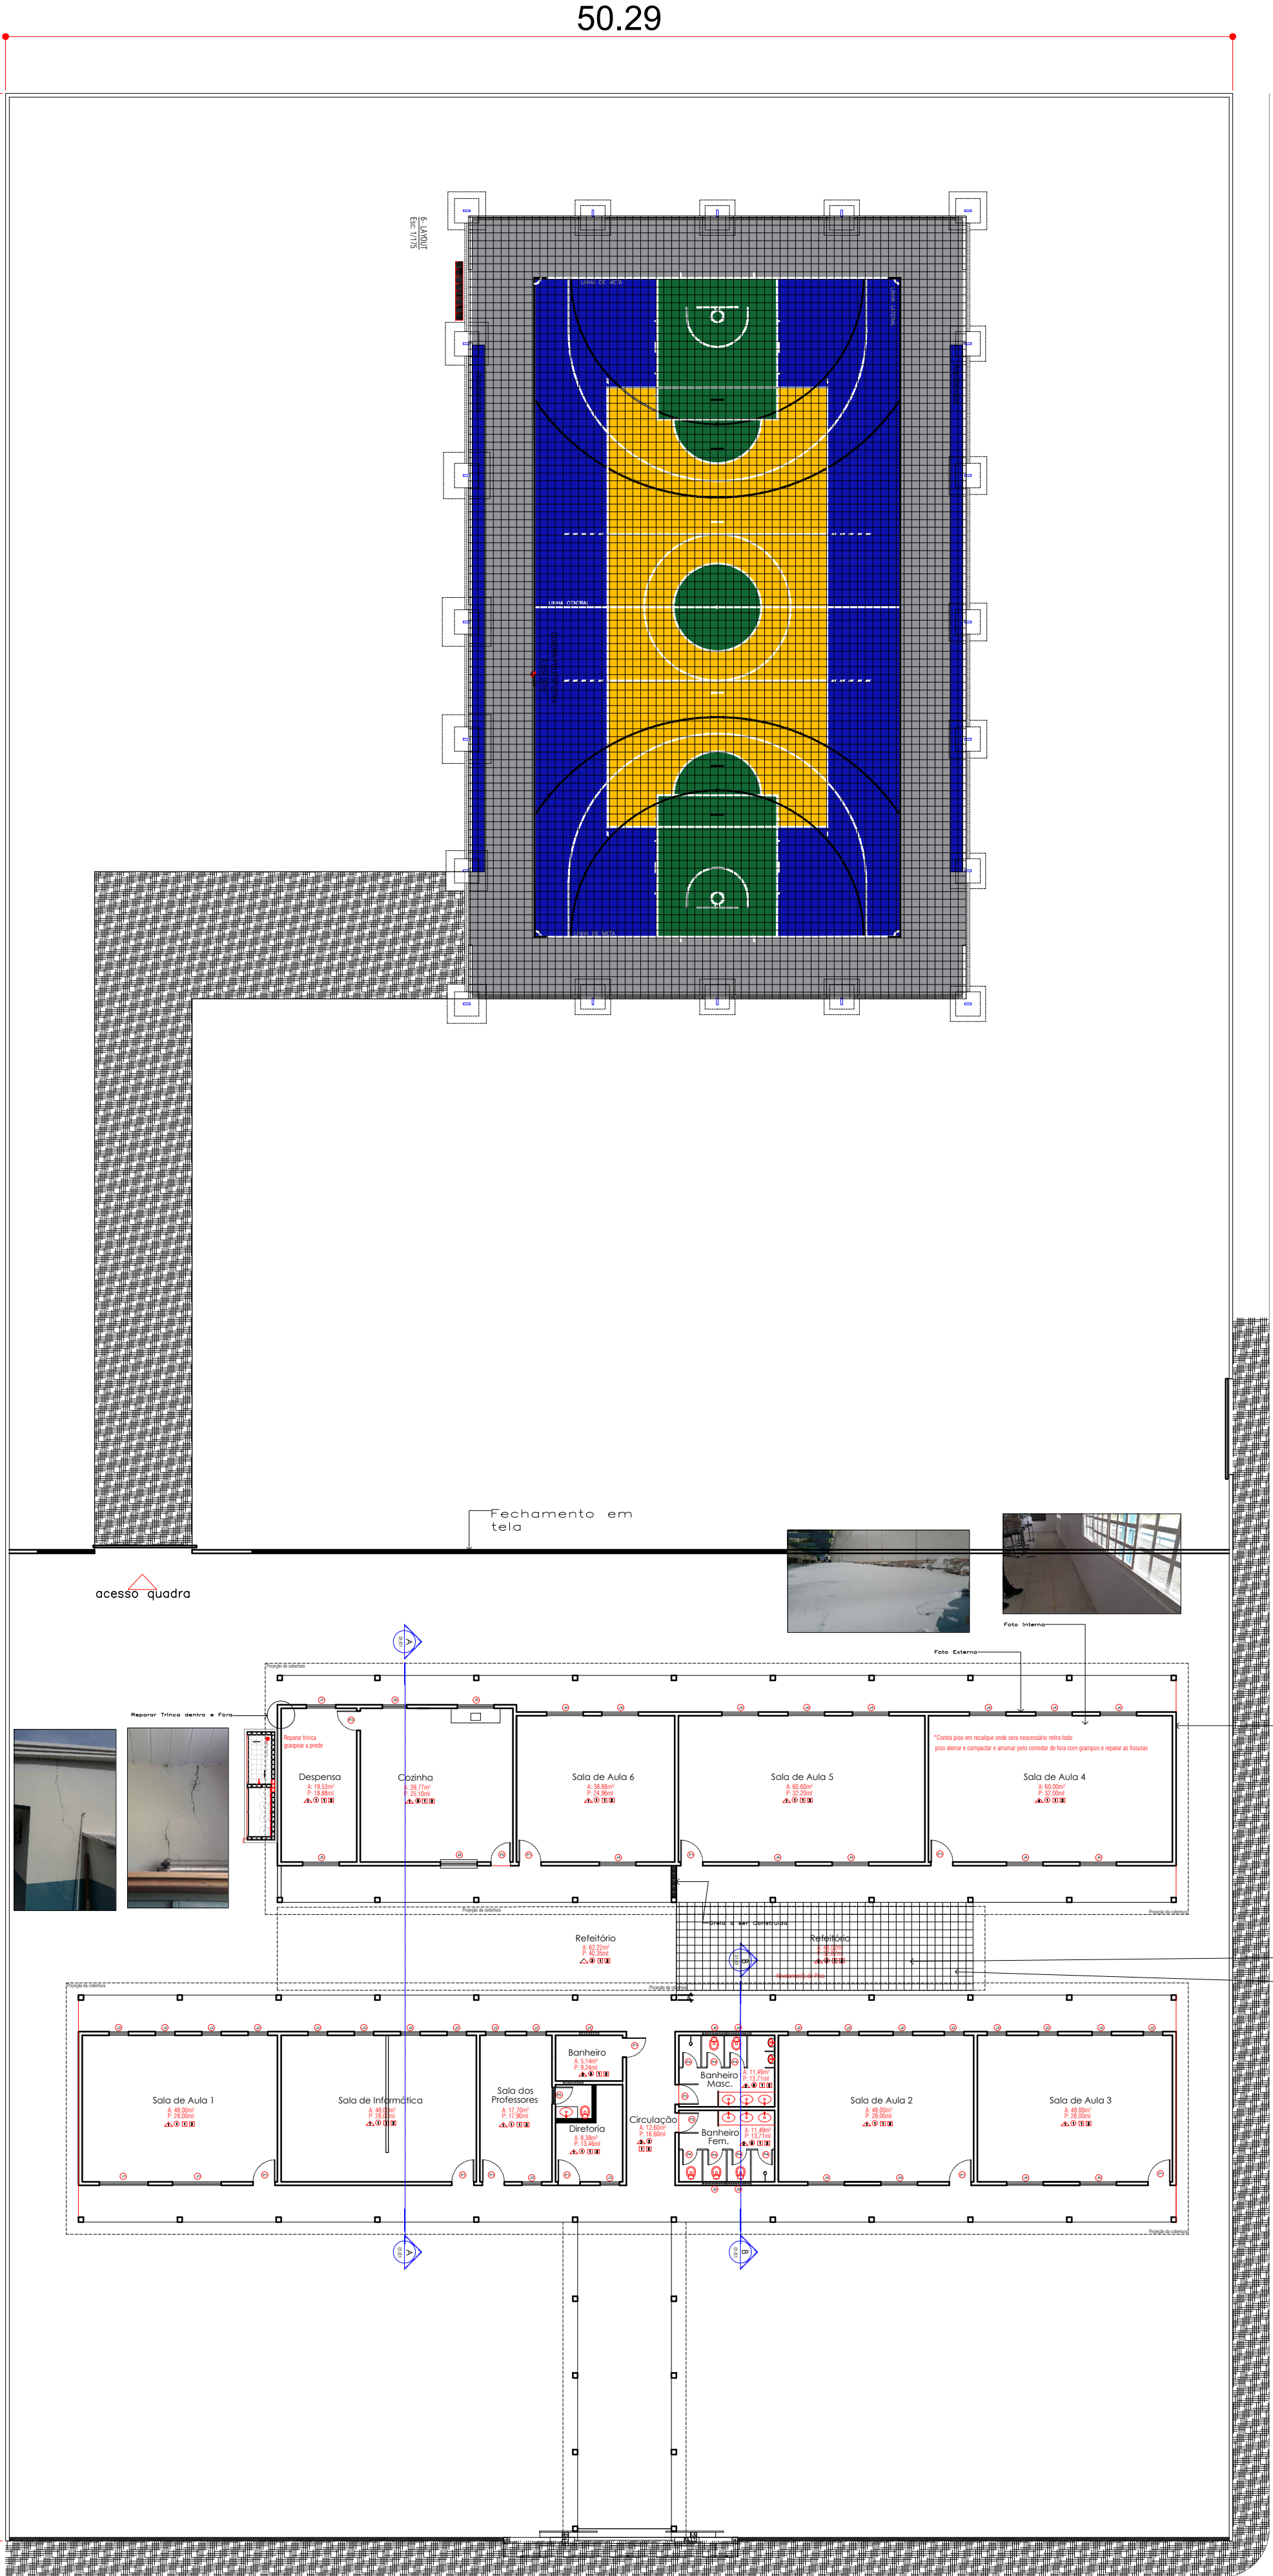

QUADRO DE ESQUADRIAS							
JANELAS							
ESP.	TAMANHO (m)	MATERIAL	TIPO	QUANT.	AMBIENTE	SERVIÇO	
(1)	2,00x1,20 P=1,80	FERRO	EXISTENTE	CORRER 4 FOLHAS	02	SALA DE ALA 1	REPARO E PINTURA
(2)	0,80x0,80 P=1,10	FERRO	EXISTENTE	BASCULANTE	19	SALA ALA 1, 2 E 3 INFORMÁTICA SALA DOS PROFESSORES BANHEIRO PROFESSORES	REPARO E PINTURA
(3)	0,80x1,00 P=1,10	FERRO	EXISTENTE	BASCULANTE	02	SALA DOS PROFESSORES DIRETORIA	REPARO E PINTURA
(4)	1,50x1,20 P=1,10	FERRO	EXISTENTE	CORRER 4 FOLHAS	17	SALA ALA 2, 3, 4, 5 E 6	REPARO E PINTURA
(5)	1,50x1,00 P=1,10	FERRO	EXISTENTE	CORRER 4 FOLHAS O VENEZIANA	02	COZINHA E DESPENSA	REPARO E PINTURA
(6)	1,00x1,00 P=1,10	FERRO	EXISTENTE	CORRER 4 FOLHAS O VENEZIANA	01	COPA	REPARO E PINTURA
(7)	1,20x1,00 P=1,10	FERRO	EXISTENTE	CORRER 4 FOLHAS O VENEZIANA	01	DESPENSA	REPARO E PINTURA
(8)	1,50x1,30 P=1,50	FERRO	EXISTENTE	JANELA TIPO QUINTINA	01	COZINHA	REPARO E PINTURA
(9)	1,00x0,80 P=1,10	ALUMÍNIO	EXISTENTE	CORRER 4 FOLHAS O VENEZIANA	04	BANHEIRO MASCULINO E FEMININO	REPARO E PINTURA
(10)	0,80x0,80 P=1,80	ALUMÍNIO	NOVA	BASCULANTE	01	BANHEIRO PROFESSORES	
PORTAS							
ESP.	TAMANHO (m)	MATERIAL	TIPO	QUANT.	AMBIENTE	SERVIÇO	
(1)	0,90x2,10	CHAPA METÁLICA	EXISTENTE	ABRIR	10	SALA DE ALA 1, 2, 3, 100	REPARO E PINTURA
(2)	0,80x2,10	CHAPA METÁLICA	EXISTENTE	ABRIR	03	BANHEIRO PROFESSORES BANHEIRO	REPARO E PINTURA
(3)	0,80x2,10	CHAPA METÁLICA	EXISTENTE	ABRIR	02	BANHEIRO MASC. E FEM.	REPARO E PINTURA
(4)	0,80x1,70	ALUMÍNIO	EXISTENTE	ABRIR LACRANHA A 100x100	07	BANHEIRO MASC. E FEM.	Não incluir
(5)	0,70x2,10	MADERA	NOVA	ABRIR LACRANHA A 100x100 PRO-ACRILADO	01	BANHEIRO PROFESSORES	

- Legenda:

Piso

 - 1 PISO CERAMICO EXISTENTE
 - 2 LADRILHO HIDRÁULICO 0.20x0.20m
COR=CLARA
 - 3 PISO DE CONCRETO POLIDO - CALÇADA
 - 4 PISO SER RETIRADO PARA
COMPACTAÇÃO E COLOCADO OUTRO
PISO CERMICO DE 40X40
- DEMOLIR /CONSTRUIR

 - PARADE DEMOLIR
 - PARADE A CONSTRUIR
 - A CONSTRUIR
 - PARADE EXISTENTE
 - CALÇADA A CONSTRUIR
- Parede
- 1 PINTURA EXISTENTE
 - 2 Revestimento cerâmico dim. 33x45cm até altura de 1,65m + barrado em revestimento cerâmico azul 20x20cm e pintura látex acrílica (sobre bloco de concreto estrutural) até altura final do forro.
 - 3 PINTURA ACRILICA VERMELHA EM PILARES, VIGAS APARENTES E ACABAMENTO DE BEIRAL
 - 4 PINTURA EM ESMALTE SINTÉTICO OU LIQUÍBRILHO ATÉ H=1,10M PINTADO SOBRE PINTURA ACRILICA
 - 5 AZULEJO EXISTENTE PERMANECER
- AZULEJO 15X15CM BRANCO ATÉ ALTURA DO TETO
- Teto
- 1 COBERTURA COM TELHA ISOTERMICA I=11%
 - 2 FORRO DE PVC

ANOTAÇÕES:



Nivelar Piso

Piso a Ser Construido



CNPJ: 03507530/0001-19 Endereço: R. Tiradentes, 190, Chapada dos Guimarães - MT, 78195-000



OBRA: **REFORMA DE ESCOLA**

PROJETO: **PROJETO ARQUITETÔNICO**

LOCALIZAÇÃO: **Município de Chapada dos Guimarães - MT**

AUTOR DO PROJETO: **Eng. Yuri Bispo Neves Vuolo**
crea-MT : MT047573

RESP. TÉCNICO:

ASSUNTO: **PLANTA BAIXA E DEMOLIR/CONSTRUIR**

ESCALA: **Indicada**

ÁREA CONSTRUIDA: **1562,29 m²**

ARQUITETÔNICO
FOLHA Nº

01/05