


IMPLANTAÇÃO  
ESCALA 1:200

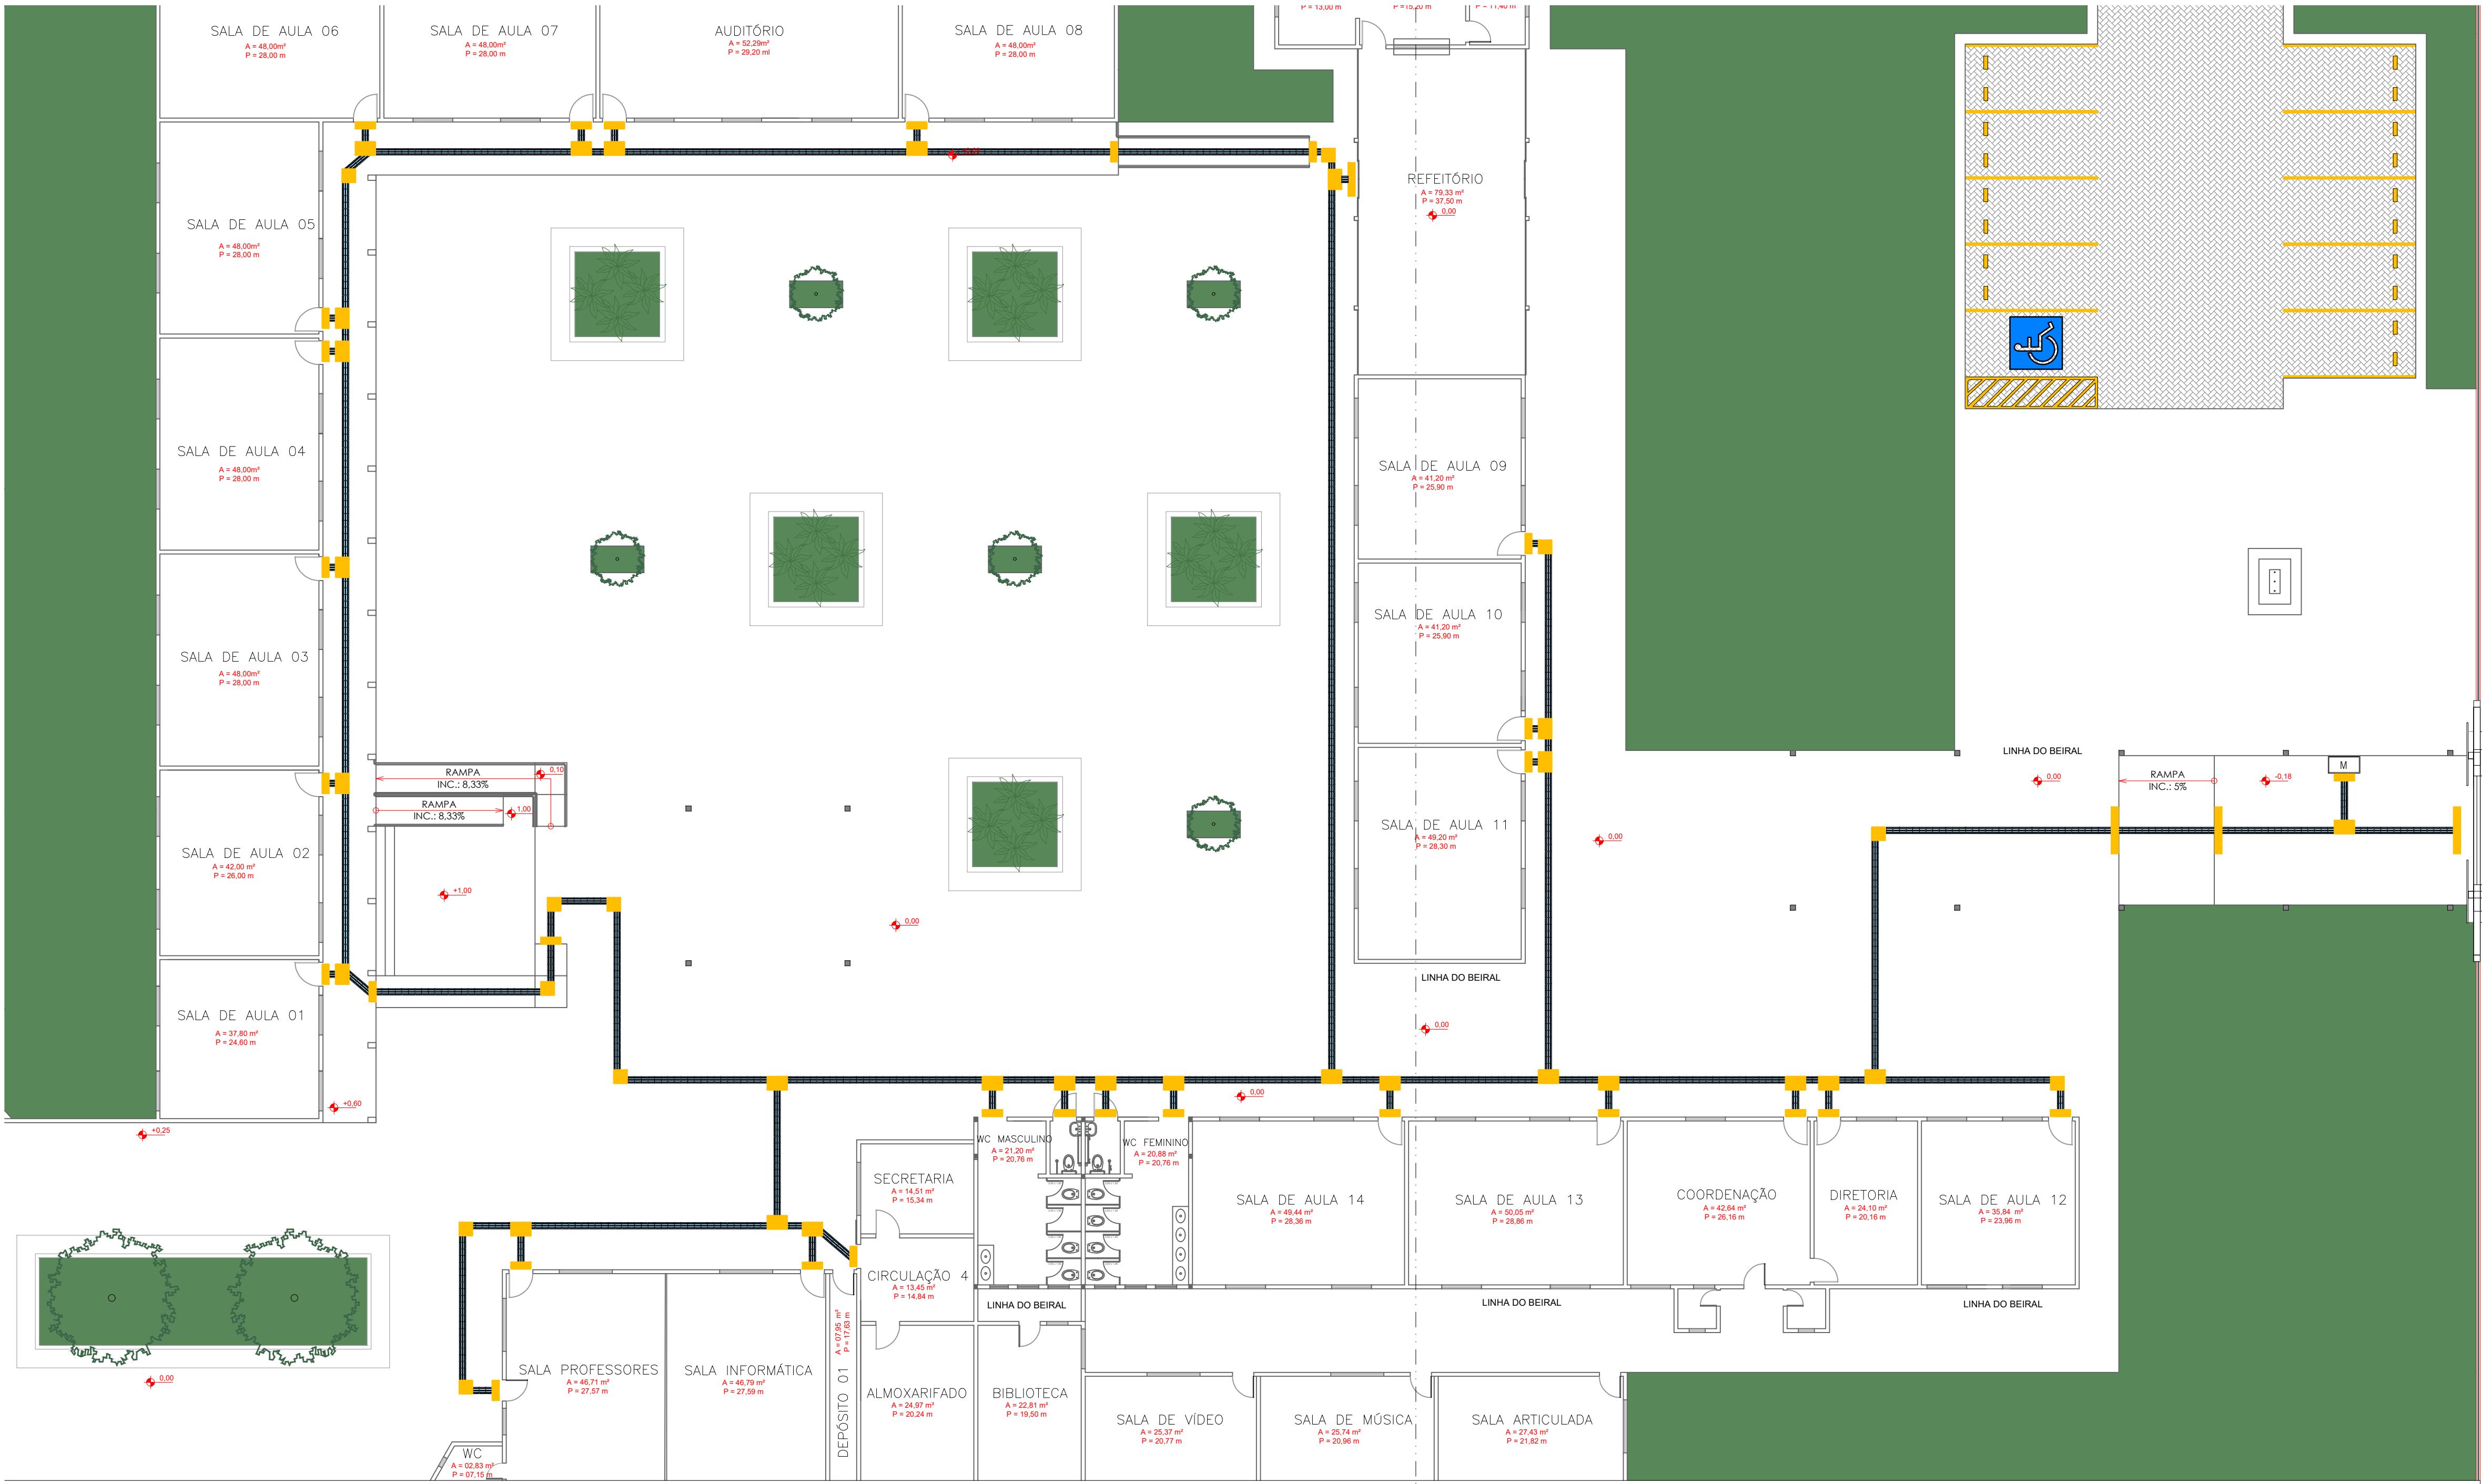

PLANTA DE ACESSIBILIDADE  
ESCALA 1:150

PISOS TÁTEIS ÁREAS INTERNAS		
ITEM	DESCRIÇÃO	QTD
1	PISO TÁTIL DIRECIONAL EM BORRACHA SINTÉTICA, COR AZUL, TAMANHO: 25x25cm, FIXADO COM COLA	988 un 61,76m²
2	PISO TÁTIL DE ALERTA EM BORRACHA SINTÉTICA, COR AMARELO, TAMANHO: 25x25cm, FIXADO COM COLA	328 un 20,50m²

M MAPA TÁTIL COMPLETO PARA SINALIZAÇÃO E LOCALIZAÇÃO DE AMBIENTES EM ACRÍLICO COM LETRAS EM ALTO RELEVO E BRAILLE.

25

VISTA SUPERIOR DA BASE DO MAPA TÁTIL  
ESCALA: 1/25




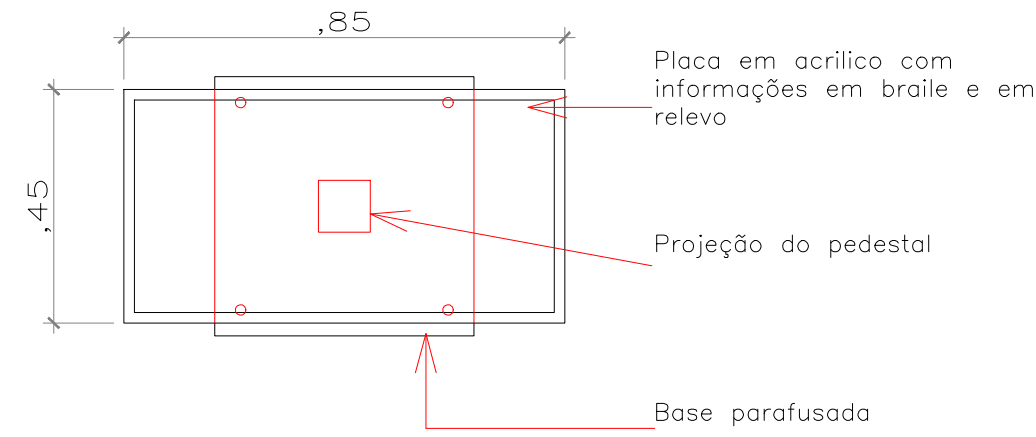


IMAGEM ILUSTRATIVA DA BASE DO MAPA TÁTIL

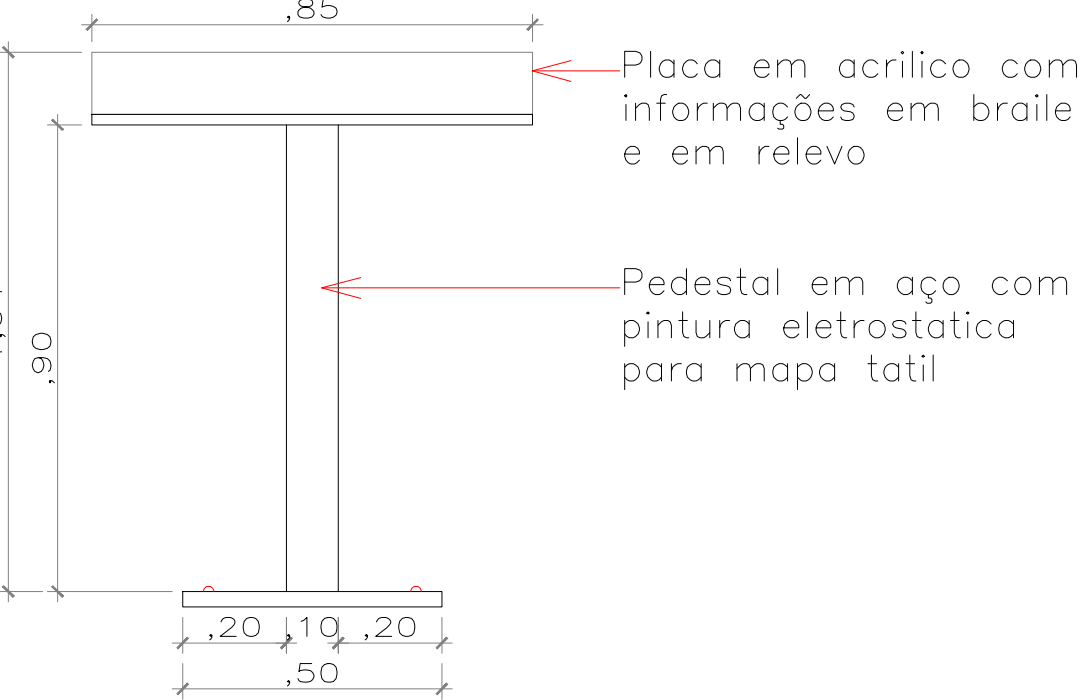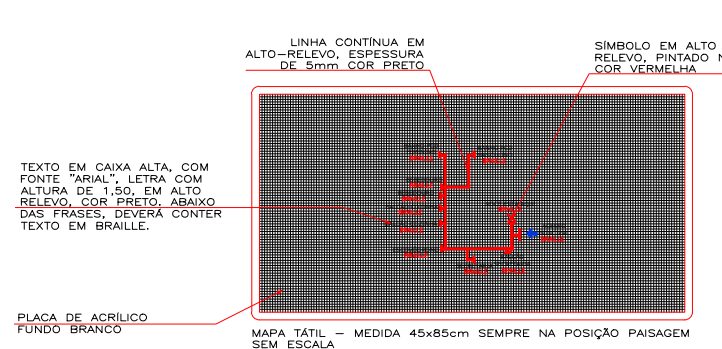

VISTA FRONTAL DA BASE DO MAPA TÁTIL  
ESCALA: 1/25

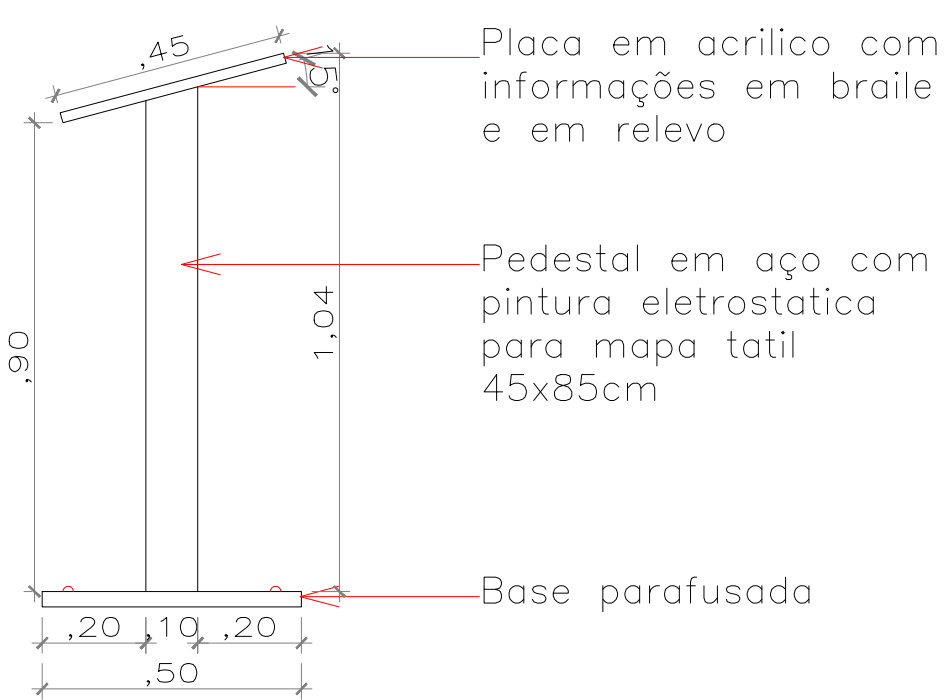

VISTA LATERAL DA BASE DO MAPA TÁTIL  
ESCALA: 1/25

ANOTAÇÕES:

CNPJ: 03507330/0001-19 - Endereço: R. Tiradentes, 190, Chapada dos Guimarães - MT, 76195-000

OBRA: **Projetos de Reforma e Ampliação das Escolas no Município de Chapada dos Guimarães-MT**

PROJETO: **PROJETO ARQUITETÔNICO**

LOCALIZAÇÃO: **Município de Chapada Dos Guimarães - MT**

AUTOR DO PROJETO: **Yuri B. N. Toledo**  
Eng.º Yuri Bispo Neves Vuolo  
crea-MT : MT047573

RESP. TÉCNICO:

ASSUNTO: **IMPLANTAÇÃO E ACESSIBILIDADE**

ARQUITETÔNICO FOLHA Nº **04/04**

ESCALA: <b>Indicada</b>	UNIDADE: <b>M²</b>	DATA: <b>OUTUBRO/2021</b>
ÁREA CONSTRUÍDA: <b>1.285,00</b>	ÁREA COBERTA: <b>2.282,12</b>	ÁREA DO LOTE: <b>10.385,70</b>